


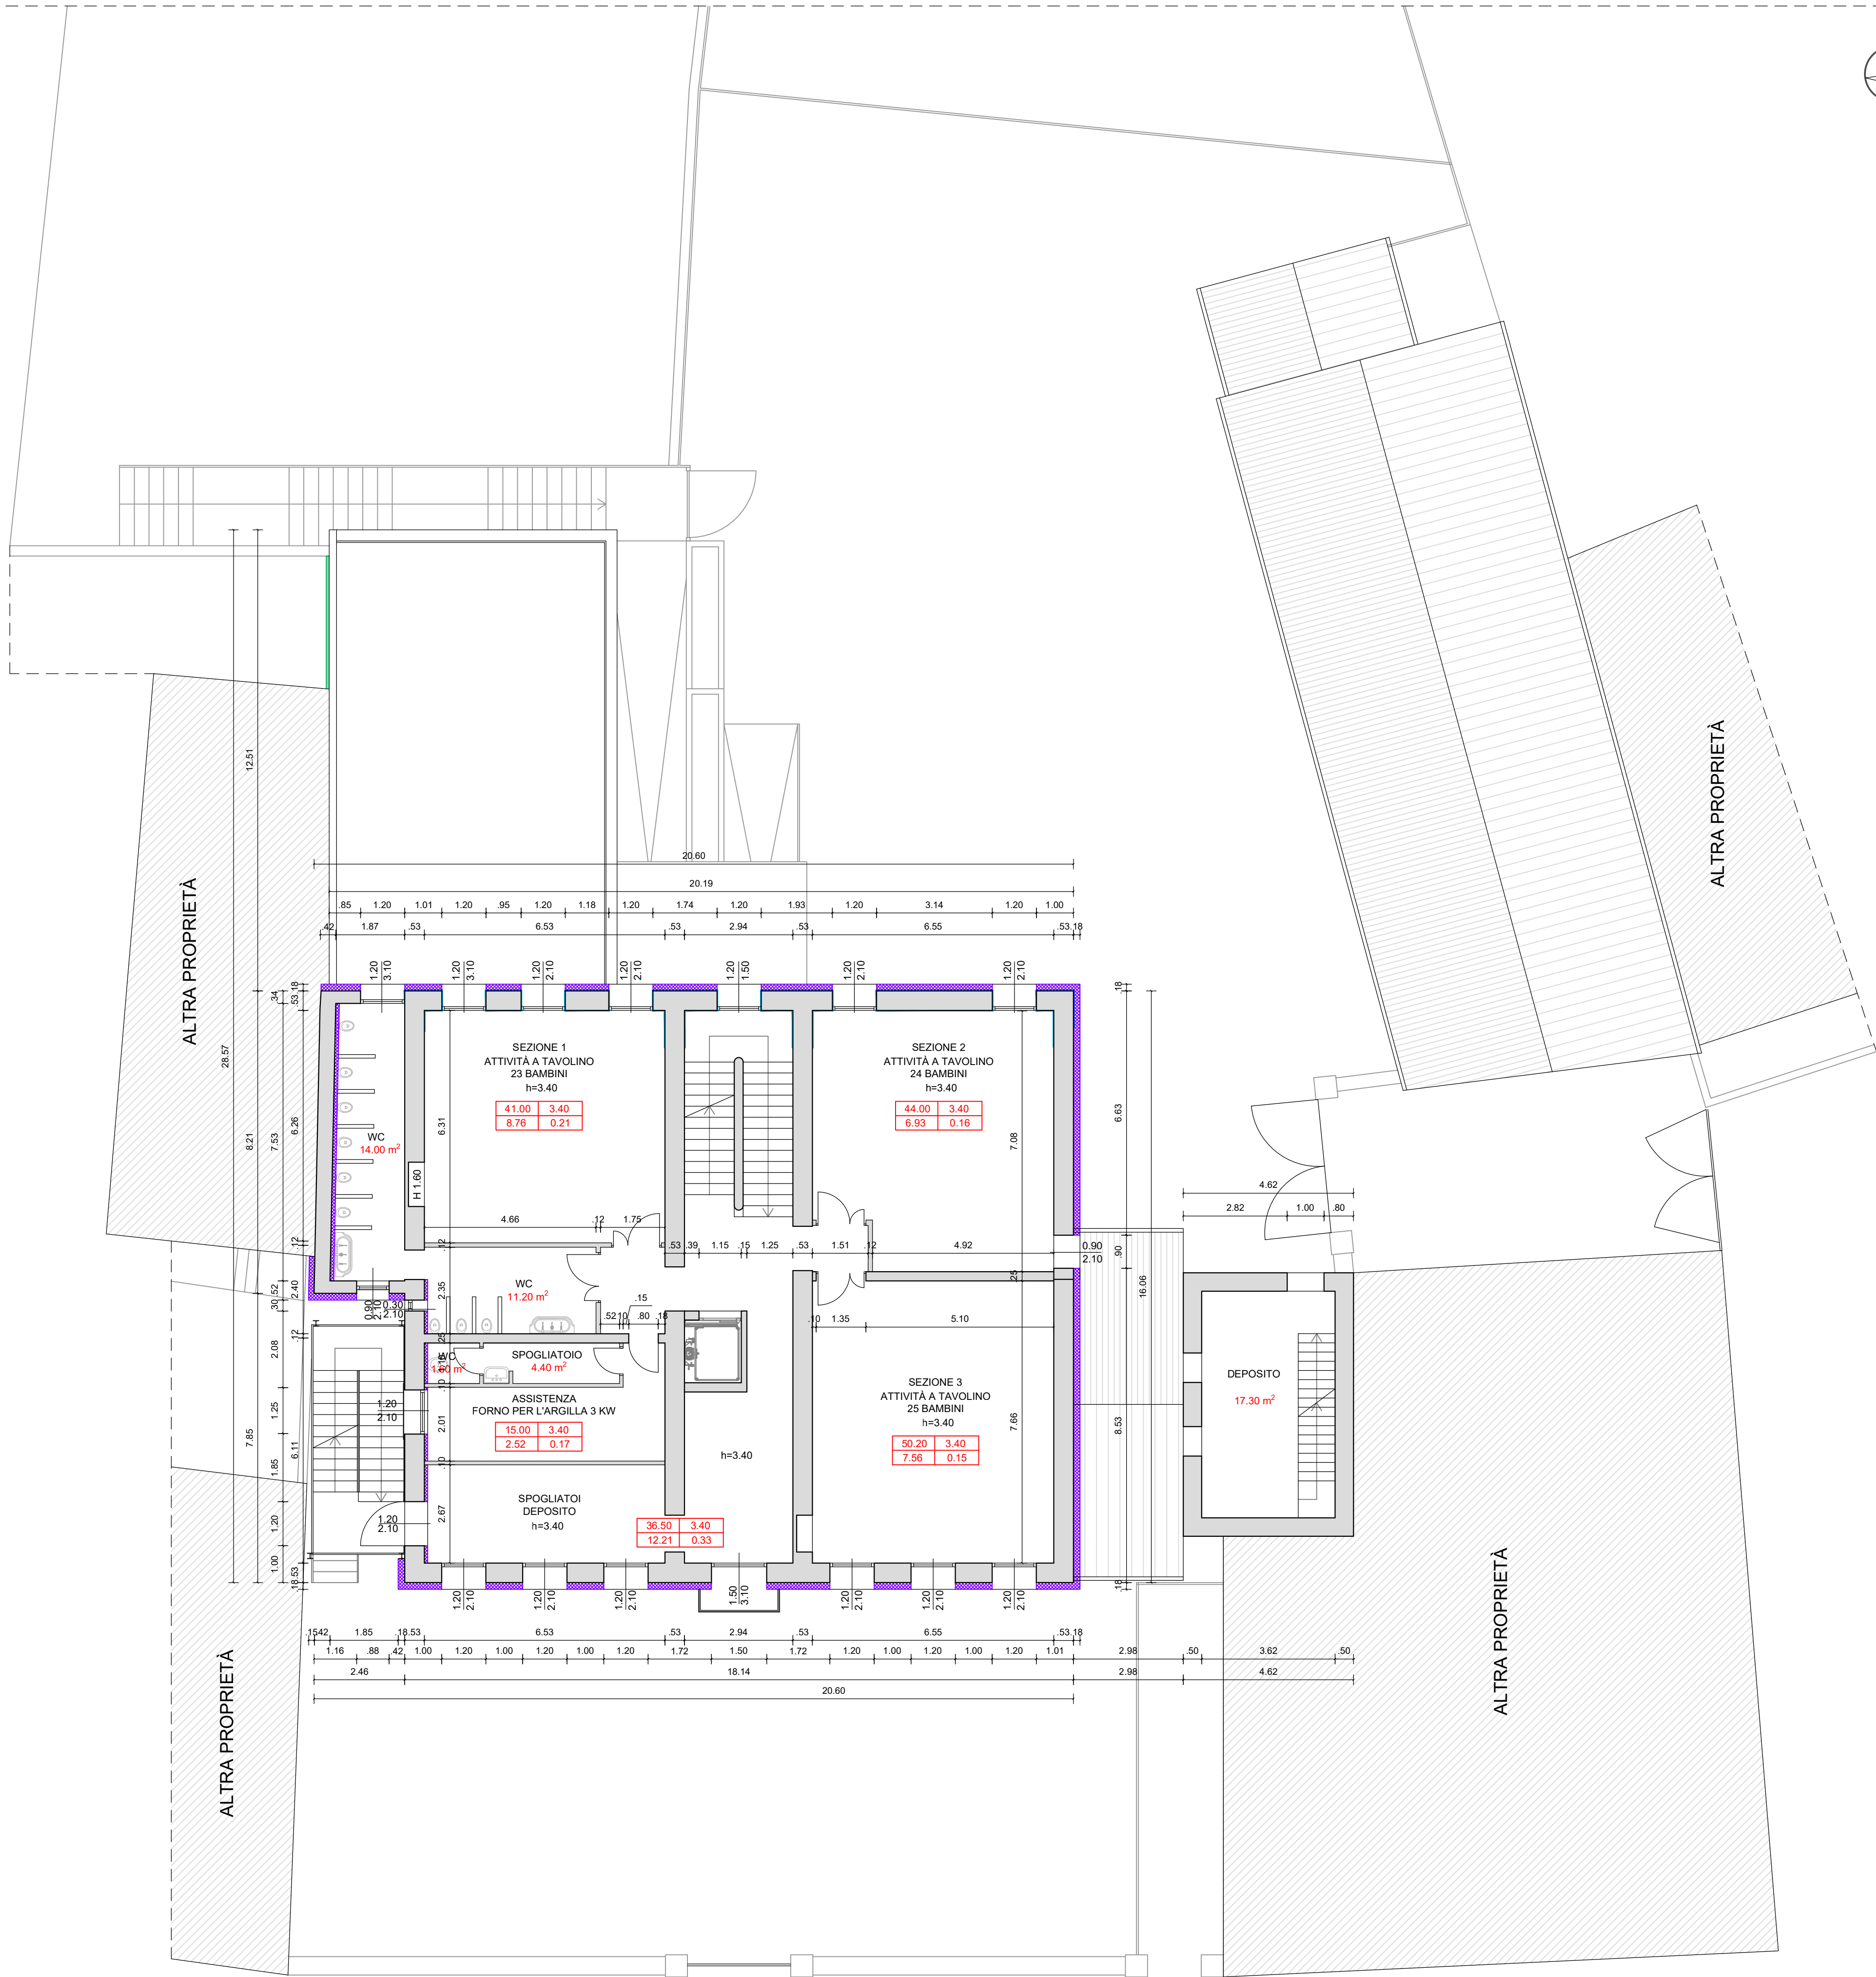

PIANTA PIANO PRIMO
SCALA 1:100

LEGENDA

capotto

rinforzo delle murature con sistema composito a matrice inorganica FRMC


rinforzo con betoncino armato

Sup (mq)	Vol (mc)
Sup. Fin.	Sup. Fin./Sup

sup.fin./sup > 1/8 = 0,125

LARGHEZZA
ALTEZZA

DETTAGLIO - scala 1:20
Infissi nuovi

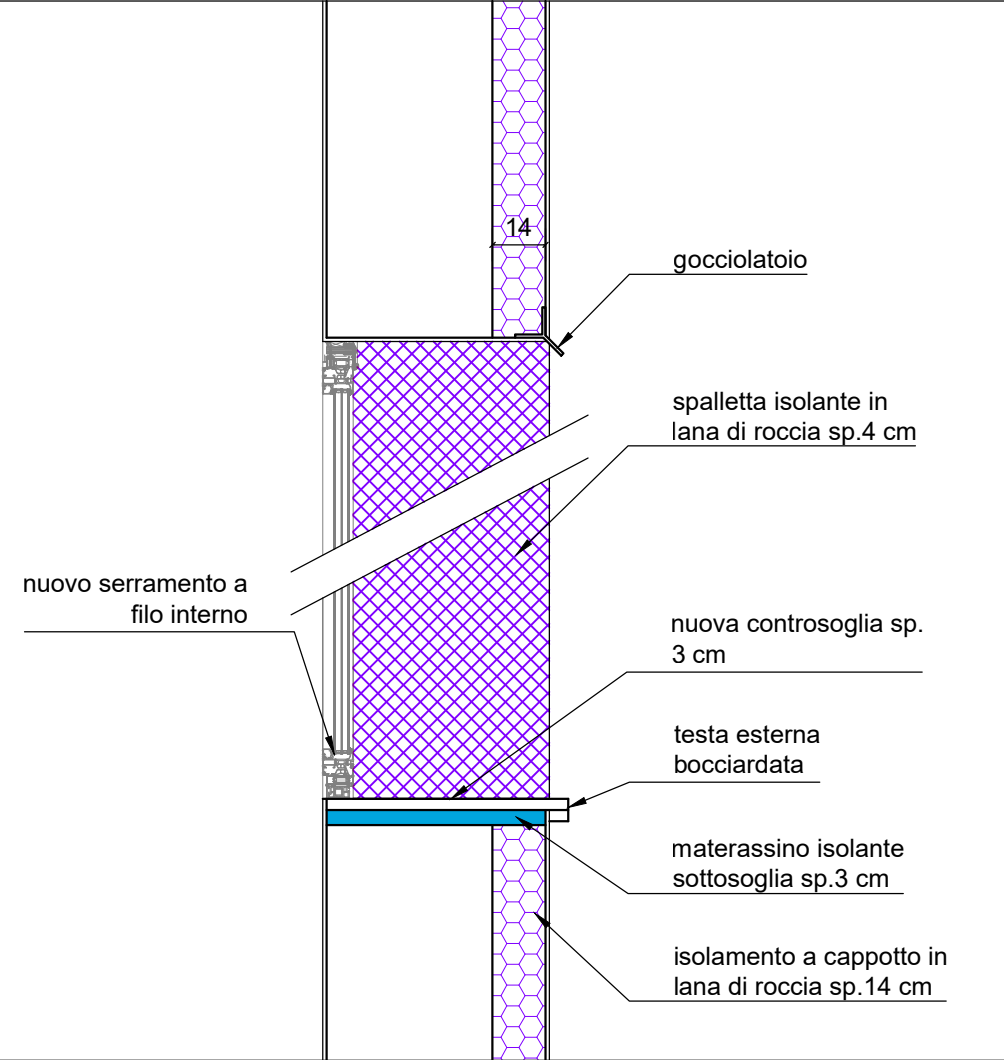

N.B. TUTTE LE MISURE DEVONO ESSERE VERIFICATE IN CANTIERE

ARCHINGEGNO

architettura
ingegneria

**PROGETTO
DEFINITIVO - ESECUTIVO**

ELABORATO GRAFICO
E.G. - 07

**PROGETTO
PIANTA PIANO PRIMO**

scala 1:100



COMUNE DI SAN VITO DI LEGUZZANO
PROVINCIA DI VICENZA

Riqualficazione funzionale e
messa in sicurezza della
Scuola dell'infanzia
sita in via Rigobello 19

PROGETTO E DD.LL.:
ING. MICHELE SCARSO
via Legione Antonini, 135/C
36100 Vicenza (VI)
Tel.- Fax. 0444.541869
e-mail: arkingen@libero.it



COMMITTENTE
COMUNE DI SAN VITO DI LEGUZZANO

RESPONSABILE UNICO PROCEDIMENTO
Geom. Massimo Neffari

DATA: 07.04.2023

