




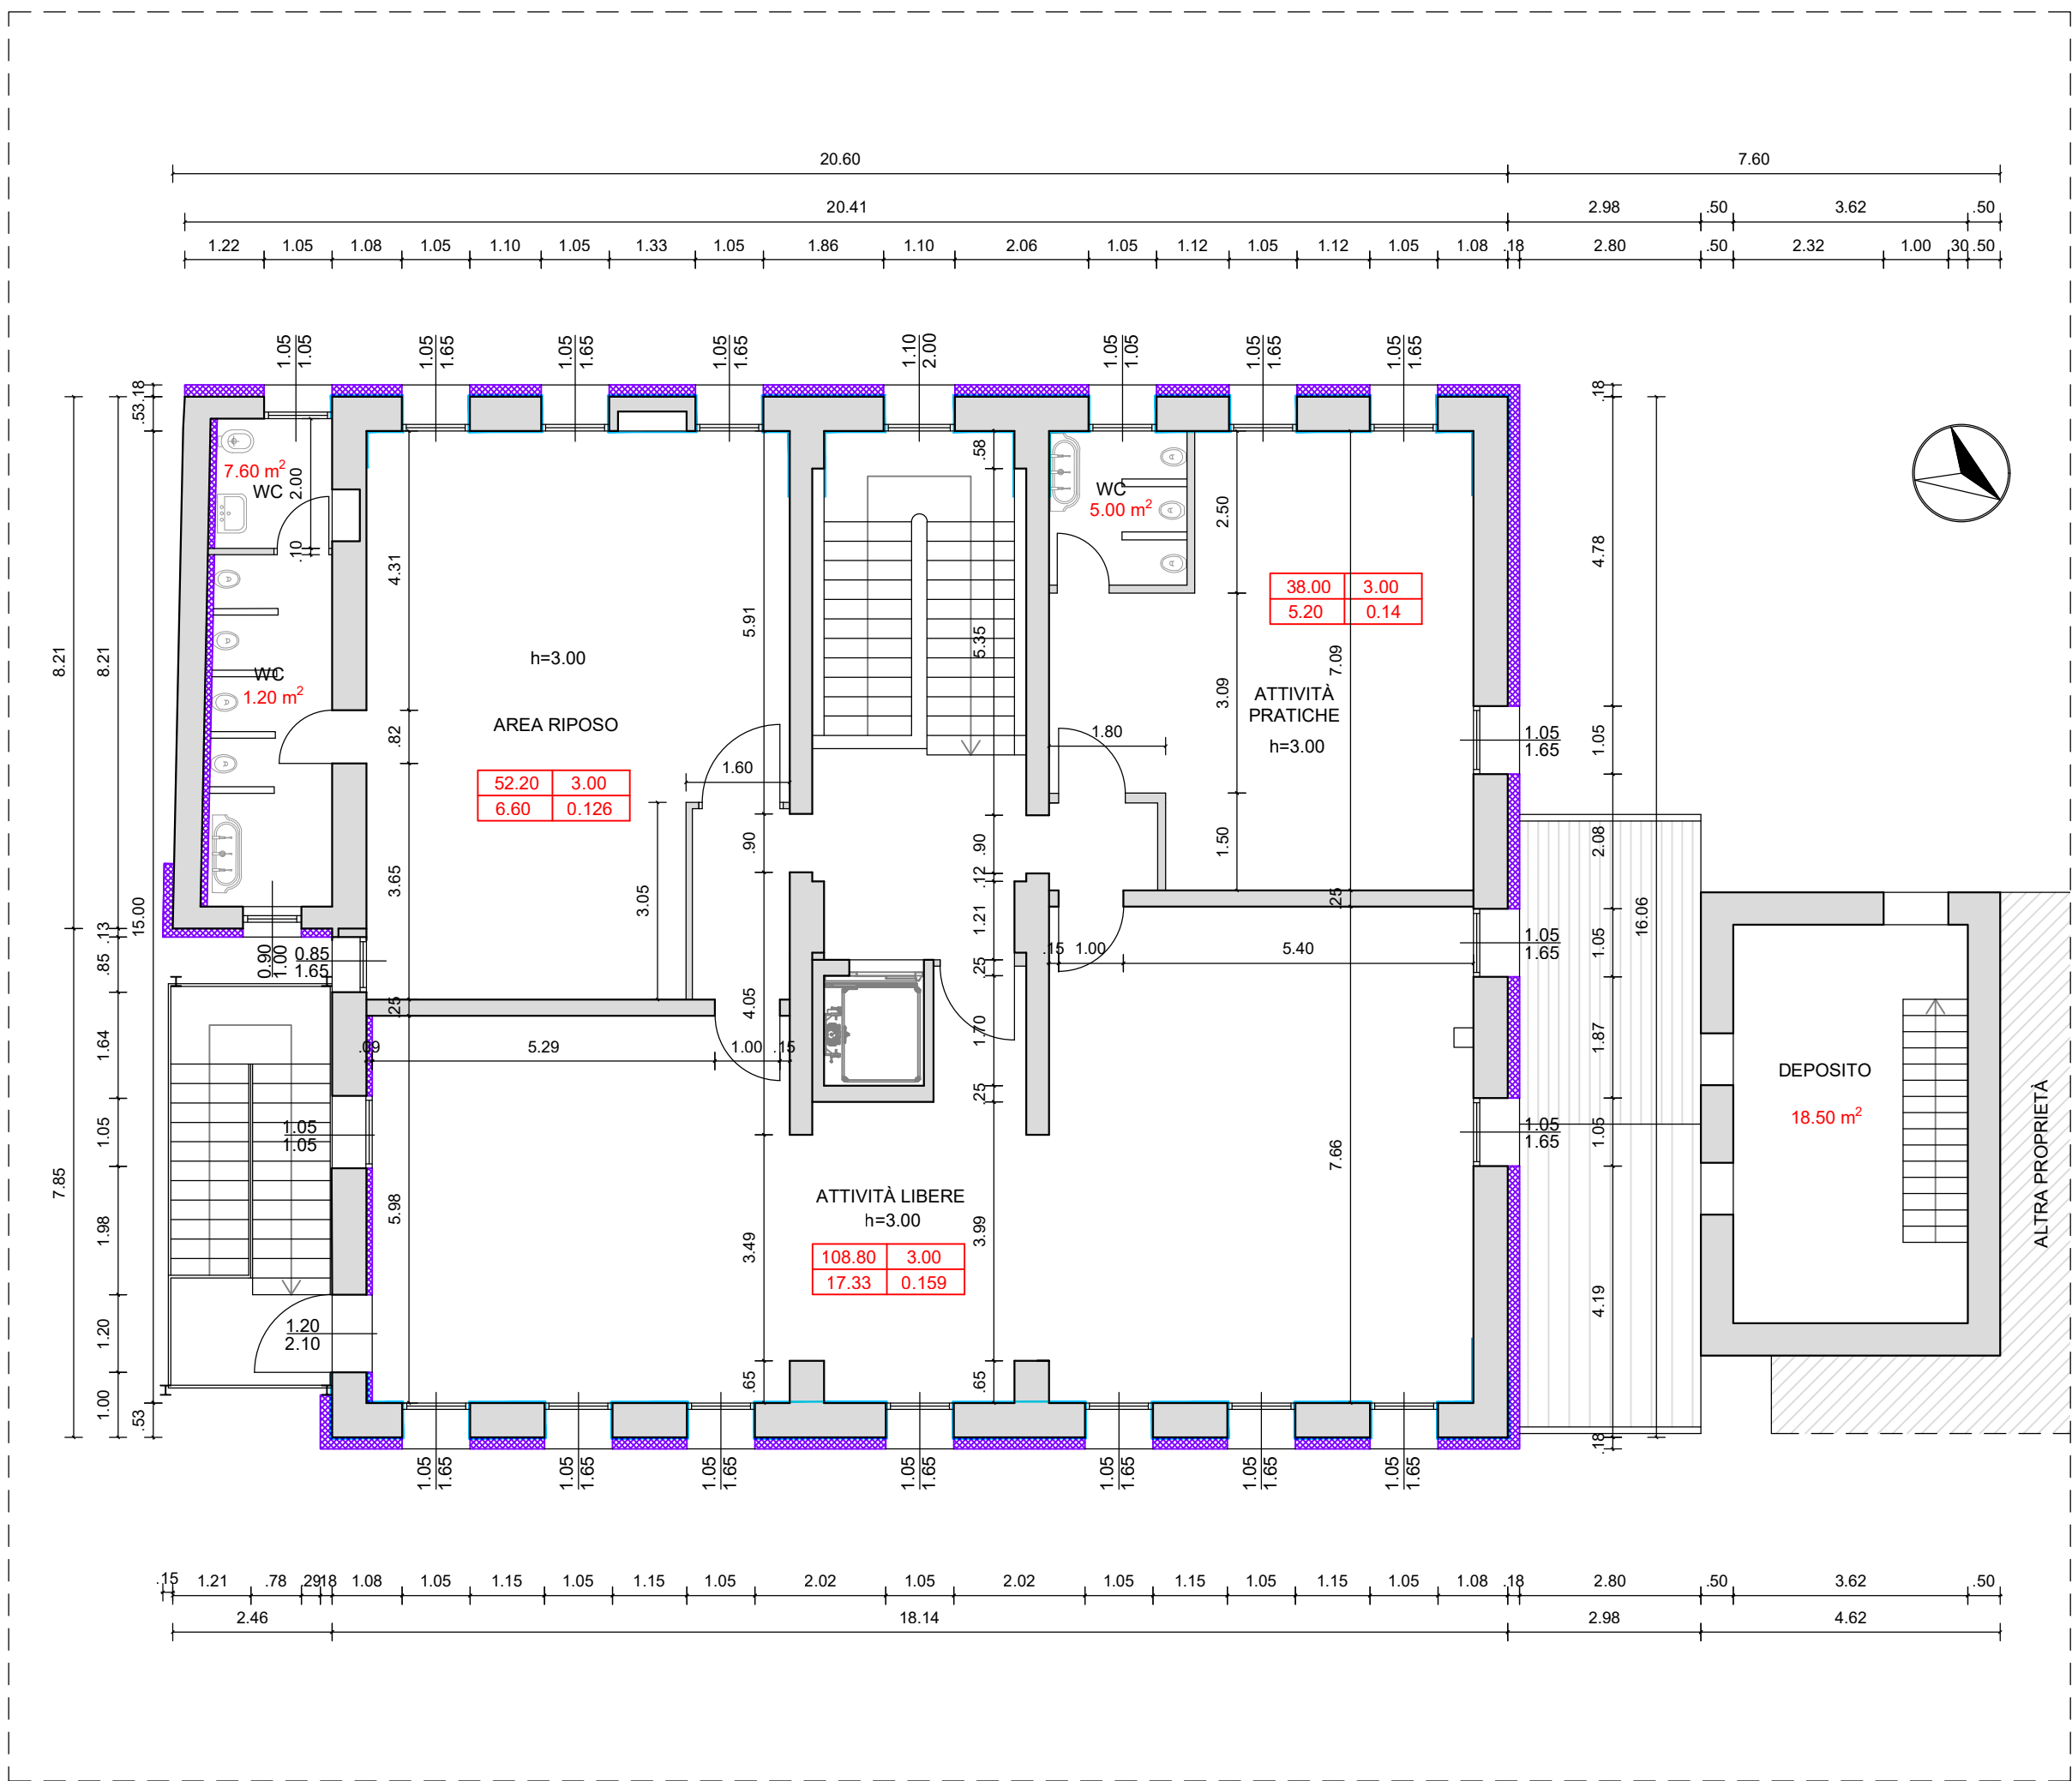


PIANTA PIANO SECONDO
SCALA 1:100

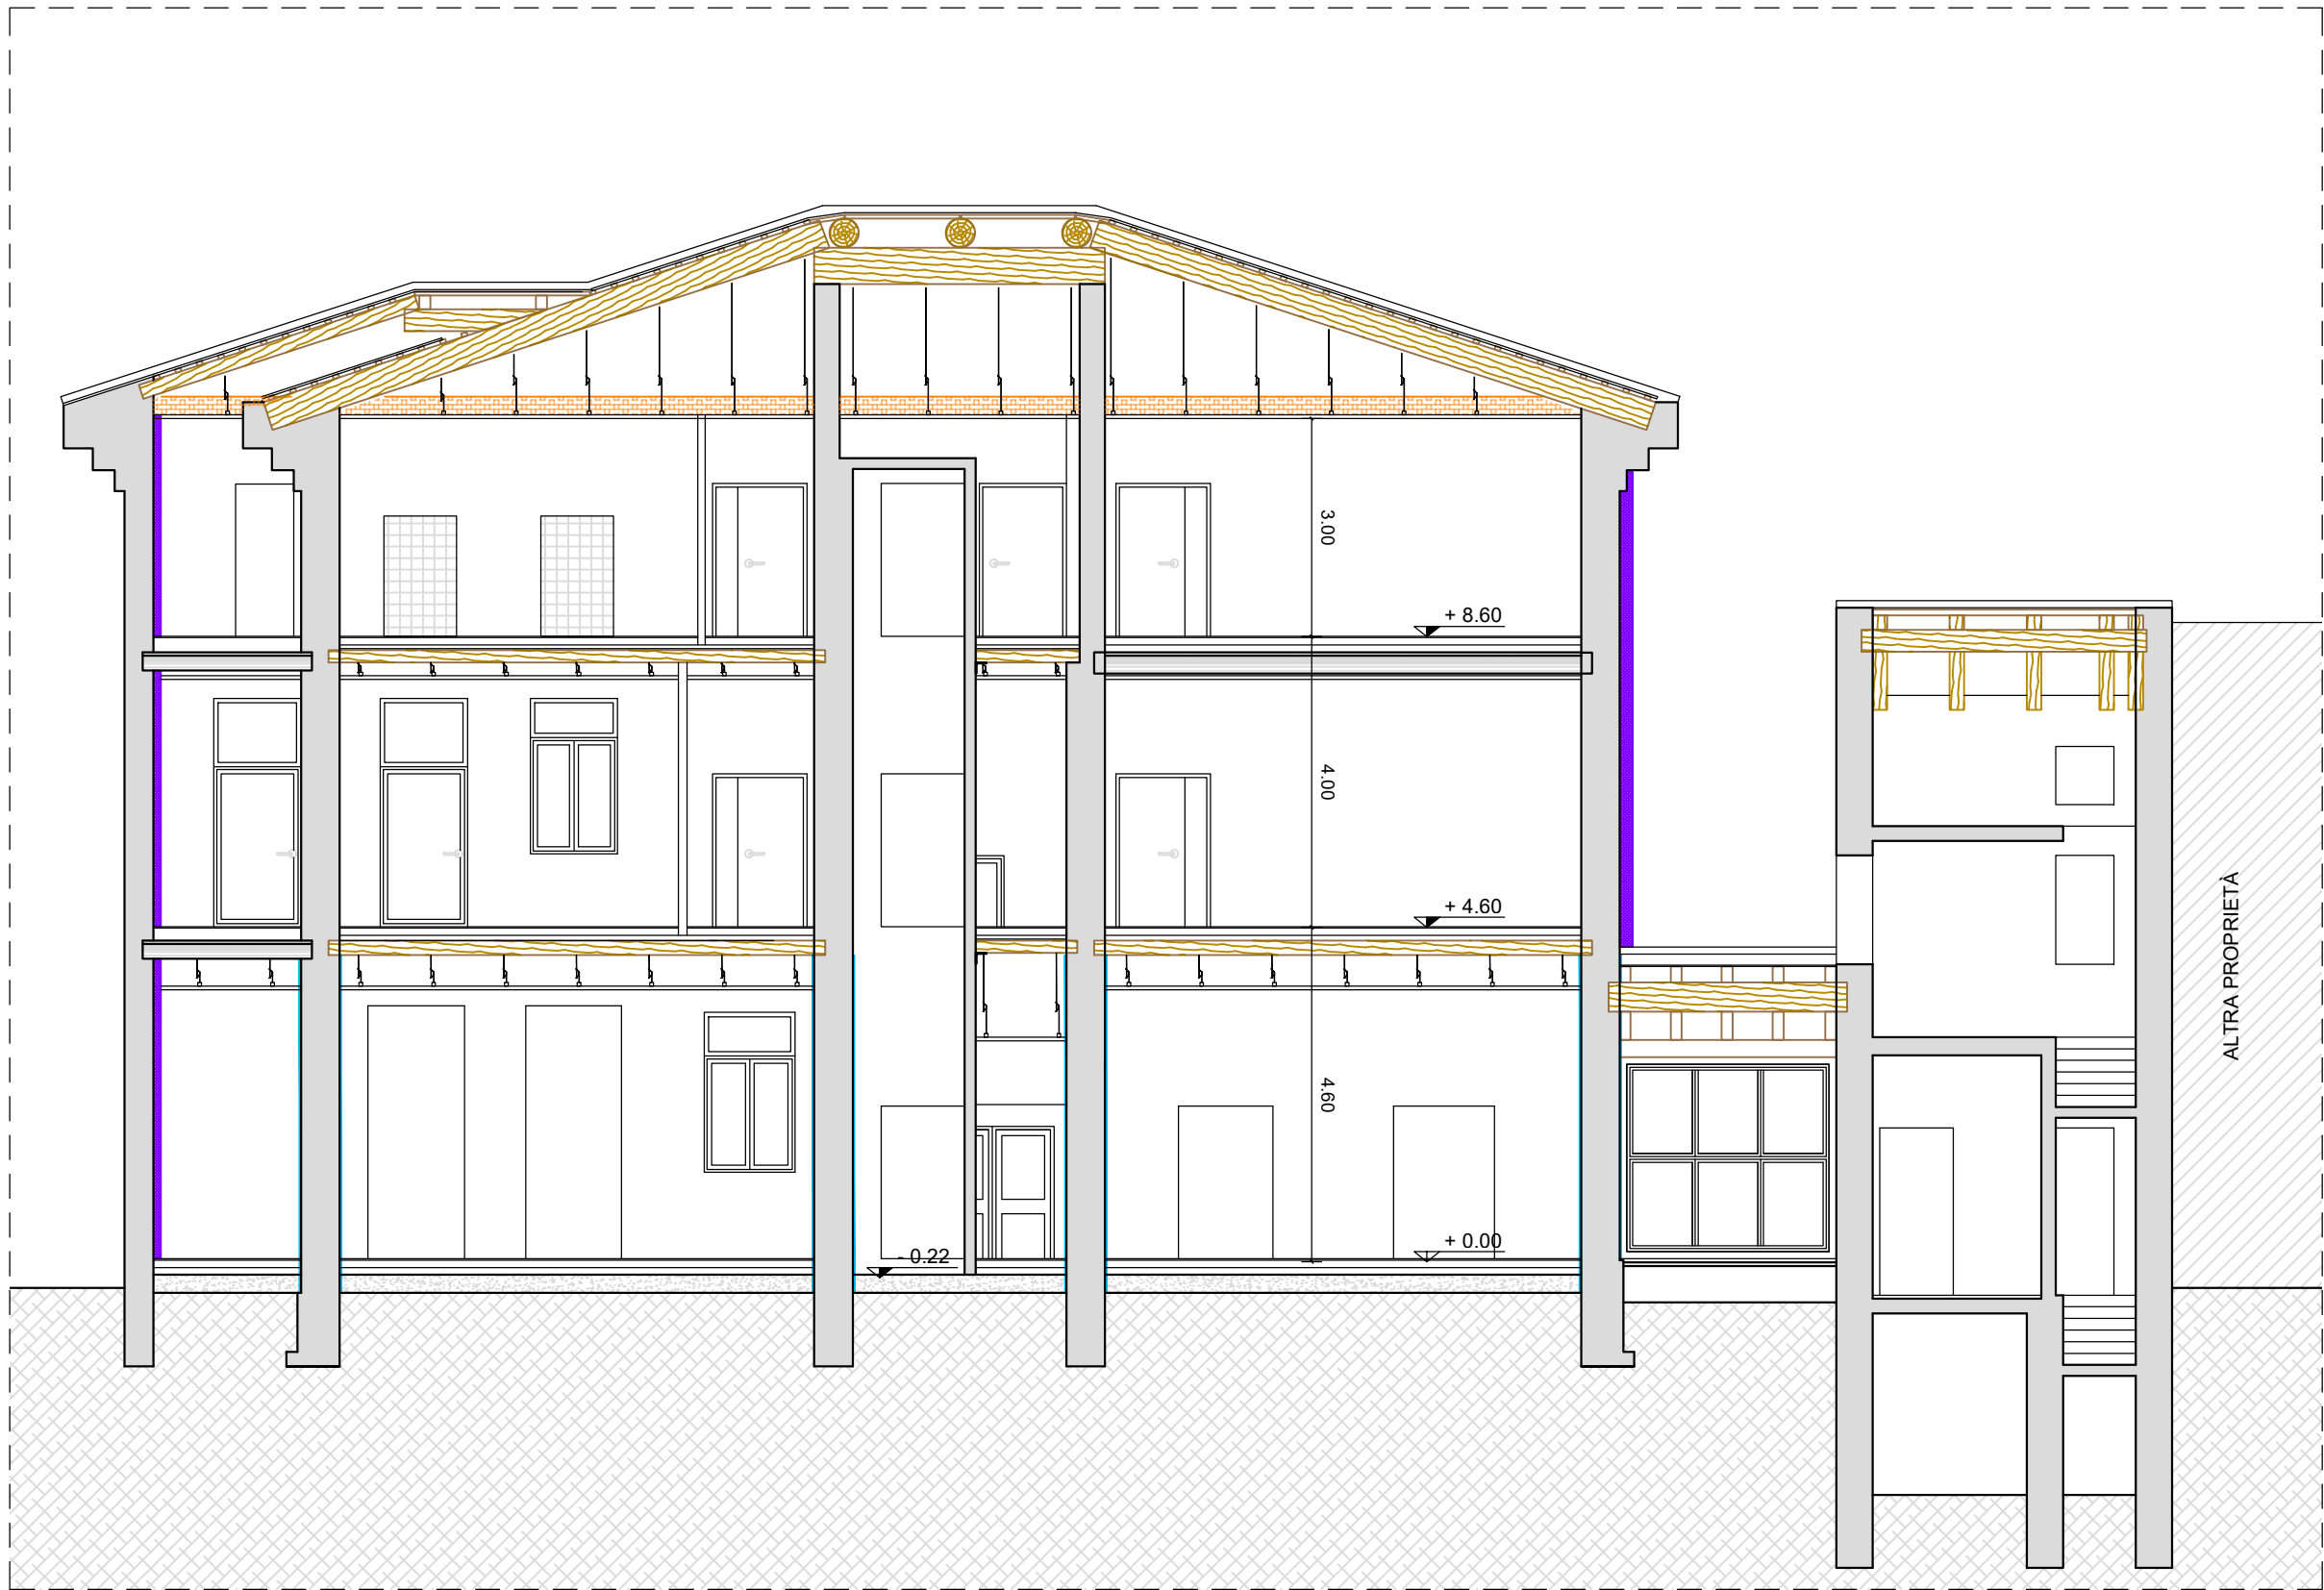

SEZIONE BB
SCALA 1:100

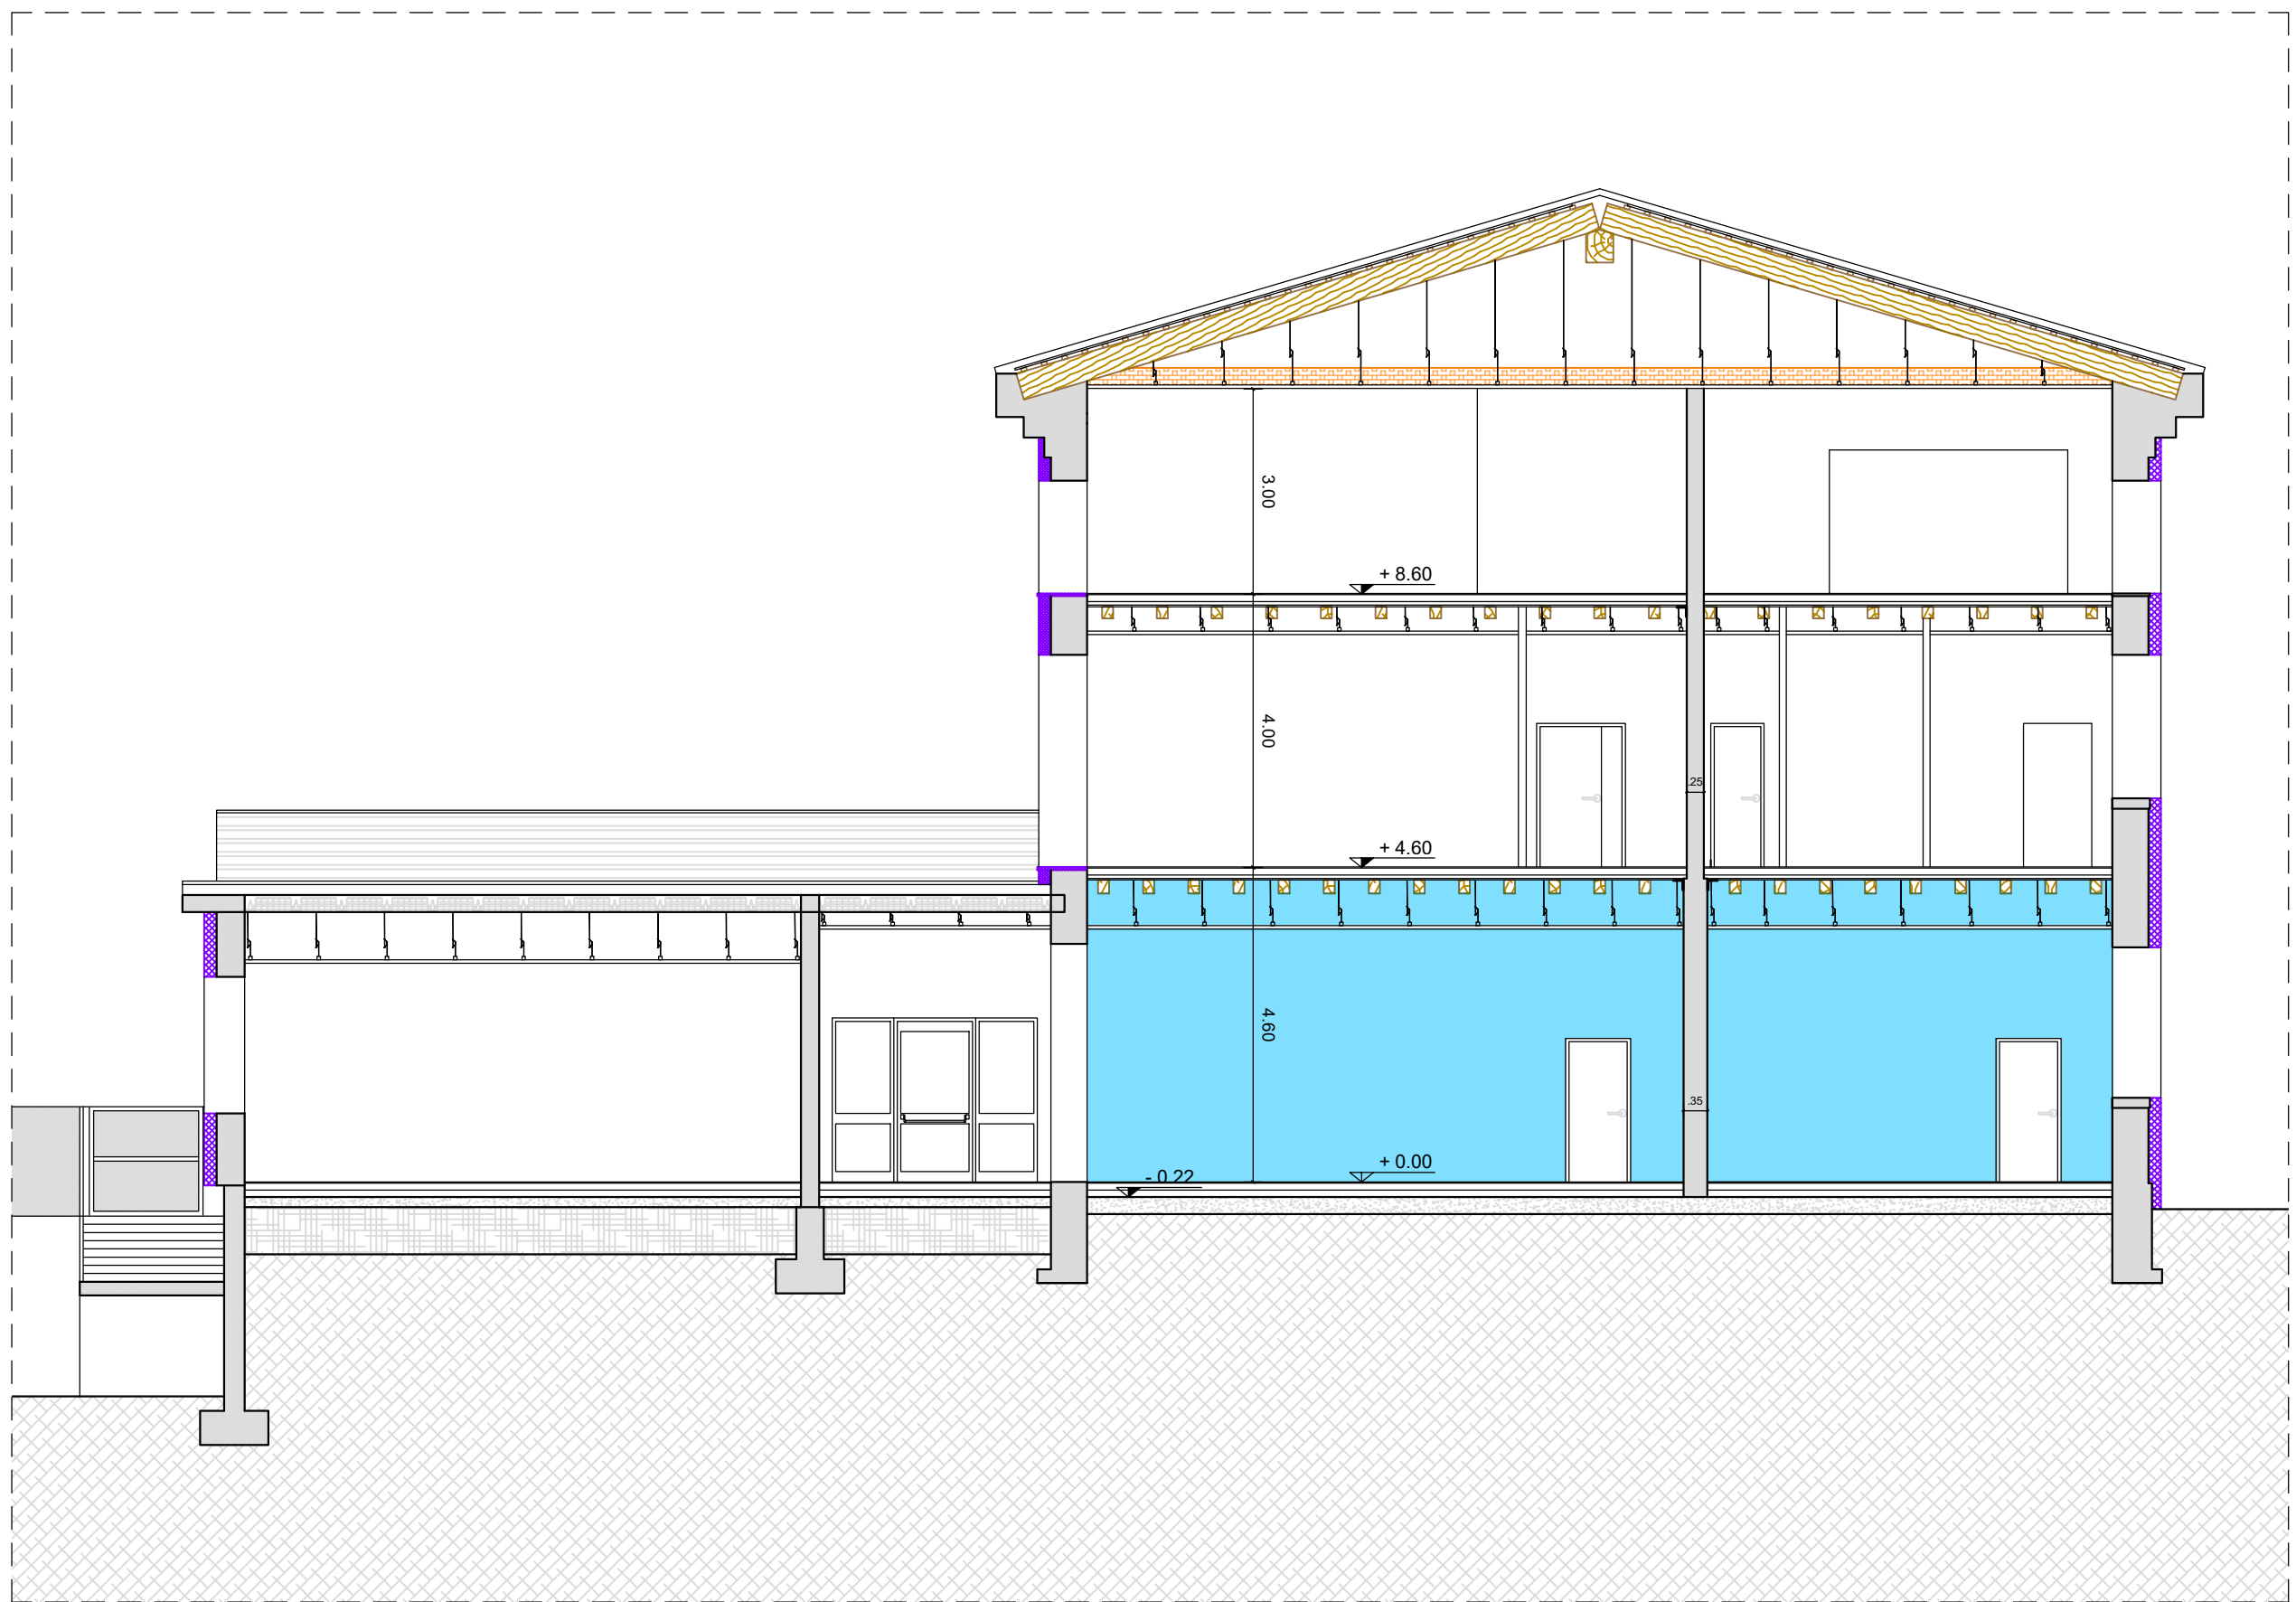

SEZIONE AA
SCALA 1:100

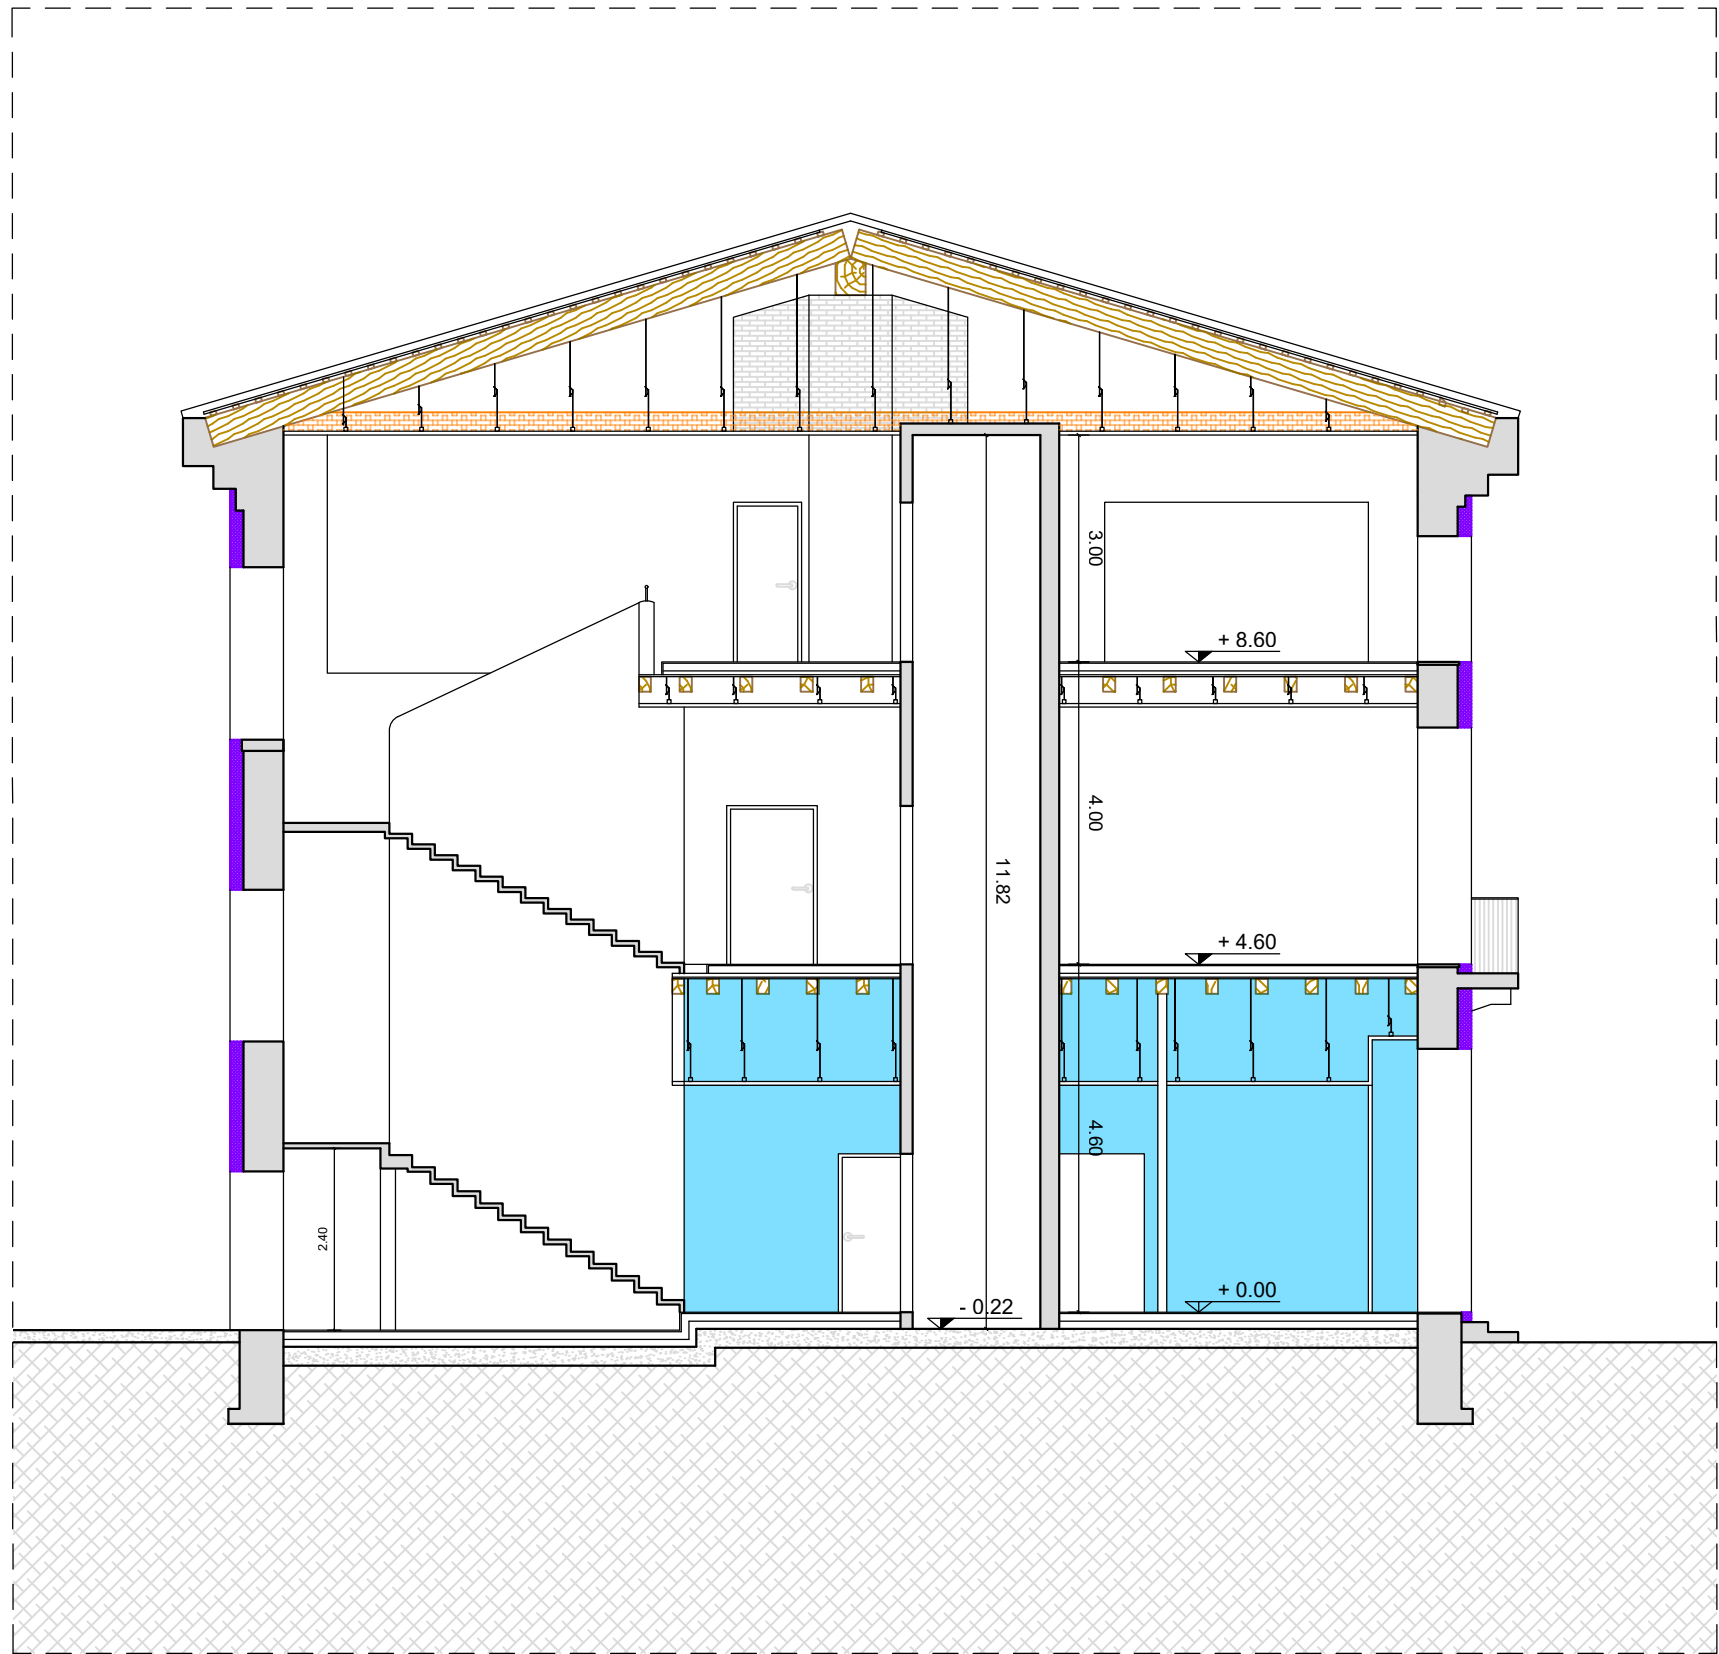


SEZIONE CC
SCALA 1:100

LEGENDA

- cappotto
- rinforzo delle murature con sistema composito a matrice inorganica FRMC
- rinforzo con betoncino armato
- isolamento sottotetto

Sup (mq)	Vol (mc)
Sup.Fin.	Sup.Fin./Sup

sup.fin./sup > 1/8 = 0,125

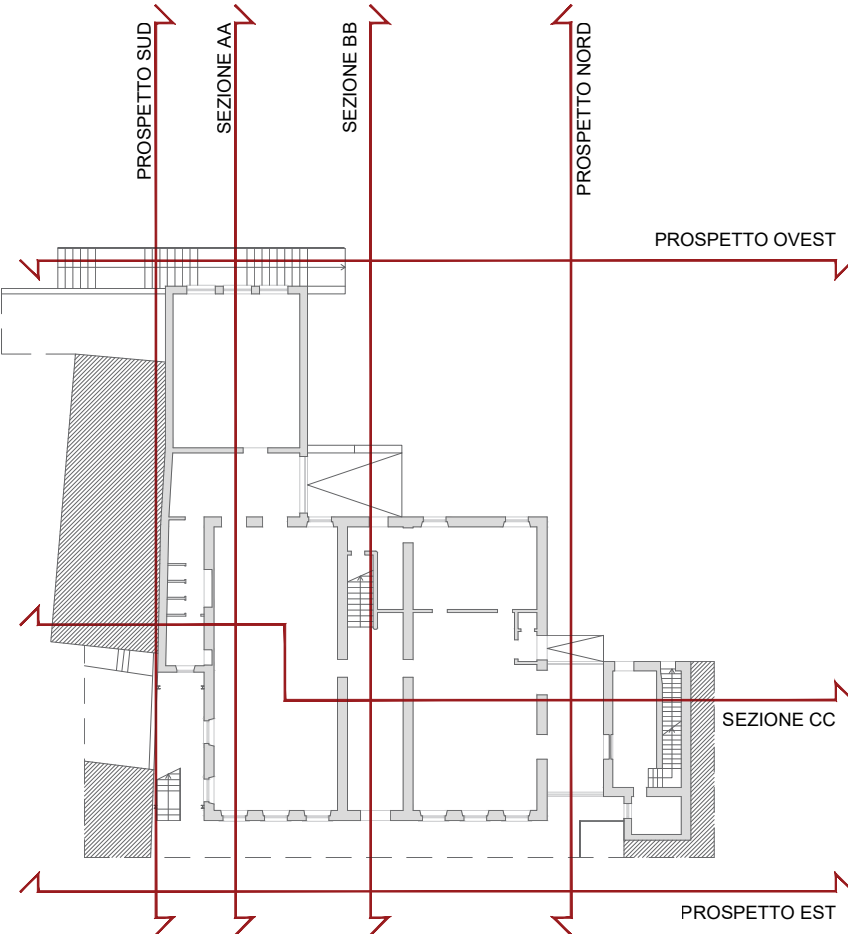

PROGETTO
DEFINITIVO - ESECUTIVO

ELABORATO GRAFICO
E.G. - 08

PROGETTO
PIANTA PIANO SECONDO
SEZIONI

scala 1:100

DATA: 07.04.2023



COMUNE DI SAN VITO DI LEGUZZANO
PROVINCIA DI VICENZA

Riqualificazione funzionale e
messa in sicurezza della
Scuola dell'infanzia
sita in via Rigobello 19

PROGETTO E DD.LL.:
ING. MICHELE SCARSO
via Legione Antonini, 135/C
36100 Vicenza (VI)
Tel.- Fax. 0444.541869
e-mail: arkingen@libero.it



COMMITTENTE
COMUNE DI SAN VITO DI LEGUZZANO

RESPONSABILE UNICO PROCEDIMENTO
Geom. Massimo Neffari

FUTURA

**LA SCUOLA
PER L'ITALIA DI DOMANI**



OPERA PROTETTA AI SENSI DELLA LEGGE 22 APRILE 1941 N°633, TESTO AGGIORNATO AL DECRETO LEGISLATIVO N°68/2003. TUTTI I DIRITTI RISERVATI.
QUALSIASI RIPRODUZIONE ED UTILIZZAZIONE ANCHE PARZIALE NON AUTORIZZATA SARA' PERSEGUITA A TERMINI DI LEGGE