


1 - Inquadramento planimetrico - Scala 1:25.000  
Estratto tavoletta IGM


0 1,250m  
Sc. 1:25.000

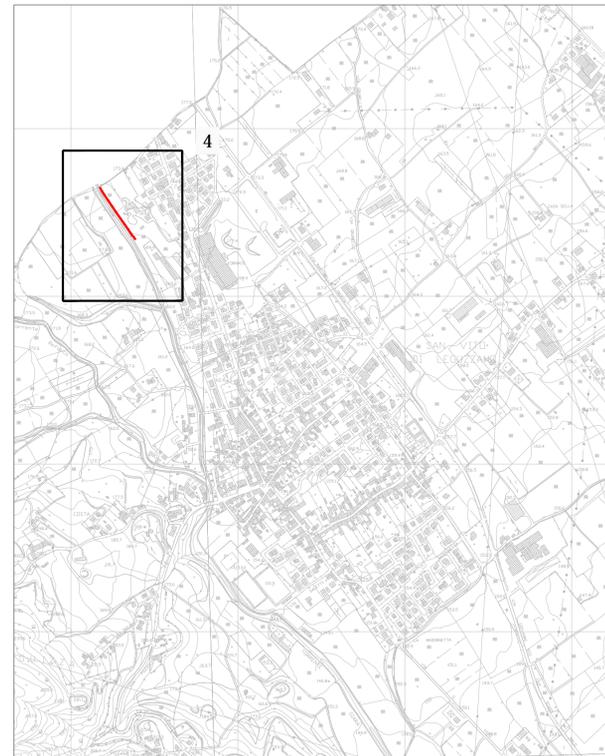

2 - Inquadramento planimetrico - Scala 1:10.000  
Estratto C.T.R.V., elementi nn. 103092, 103094

0 500m  
Sc. 1:10.000

Intervento di progetto

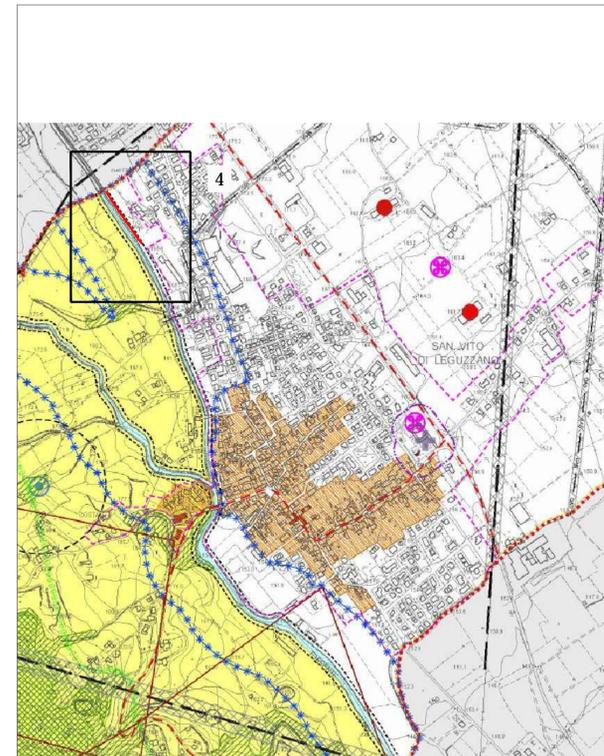

3 - Inquadramento planimetrico - Scala 1:10.000  
Estratto carta dei vincoli e della pianificazione territoriale PAT

0 500m  
Sc. 1:10.000

Intervento di progetto

Vincoli		
	Vincolo monumentale D.Lgs. 42/2004 - art. 10	art. 9
	Vincolo idrogeologico-forestale R.D. 330719/23	art. 11
	Vincolo idrico Zona 3 (interio territoriale comunale) D.P.C.M. n. 3274/2003	art. 10
	Vincolo paesaggistico D.Lgs. 42/2004 - art. 142 - Corsi d'acqua	art. 7
	Vincolo paesaggistico e di destinazione forestale D.Lgs. 42/2004 - art. 142 e L.R. n. 12/1979 - artt. 14 e 15	art. 8
	Areali naturalistici di livello regionale	art. 5
Centri Storici		
	Centri storici (Patto PRG)	art. 38
Elementi generativi di vincolo - fasce di rispetto		
	Corsi d'acqua e fasce di rispetto	art. 13
	Cimiteri e fasce di rispetto	art. 18
	Viabilità	art. 15
	Elettrodotti e fasce di rispetto	art. 16
	Giardini e fasce di rispetto	art. 17
	Impianti di comunicazione elettronica ad uso pubblico	art. 19
	Pozzi di prelievo idropotabile e fasce di rispetto	art. 20
	Livelli	art. 21
	Parametri concessione mineraria	art. 22
	Allineamenti zonatori	art. 23

Legenda  
Carta dei vincoli e della pianificazione territoriale PAT



4 - Inquadramento planimetrico - Scala 1:2.000  
Traccia pista ciclopensionale su ortofoto

0 100m  
Sc. 1:2.000

Intervento di progetto



5 - Inquadramento planimetrico - Scala 1:2.000  
Estratto planimetria catastale. Comune di S. Vito di Leguzzano, F.gl. 1, map.n.28, 535

0 100m  
Sc. 1:2.000

Intervento di progetto



Comune di San Vito di Leguzzano  
Provincia di Vicenza

REALIZZAZIONE PISTA CICLABILE SULLA SINISTRA  
DEL TORRENTE GIARA - TRATTO NORD

(CUP n. B11B1800040004)


PROGETTO DEFINITIVO

INQUADRAMENTI CARTOGRAFICI E DI PIANIFICAZIONE

REV.	DATA	DESCRIZIONE DELLA REVISIONE	ESEGUITO	VERIFICA TECNICA	VERIFICA SICUREZZA	APPROVATO
1	03/2021					
0	03/2020					

SCALA: UM: FILE: FIRMA FIRMA FIRMA FIRMA R.U.P.

ANTONIO BALDON INGEGNERE  
Piazza Castello n.22  
36063 MAROSTICA (VI)  
E-MAIL: antonio@ingegneriabaldo.it  
TEL. 042424880 FAX 0424091003  
P.I. COMMERCIALE: C.F. 04242488024 FURZS  
ISCRIZIONE ORDINE ING. DI VICENZA N. 1169

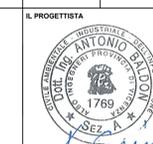

IL PROGETTISTA  
ALLEGATO  
1

Comune di San Vito di Leguzzano

Piazza Marconi, 7 - 36030 San Vito di Leguzzano (VI)  
C.F. e P. IVA 00283120244 - www.comune.sarvitodileguzzano.vi.it