





VISTA AEREA

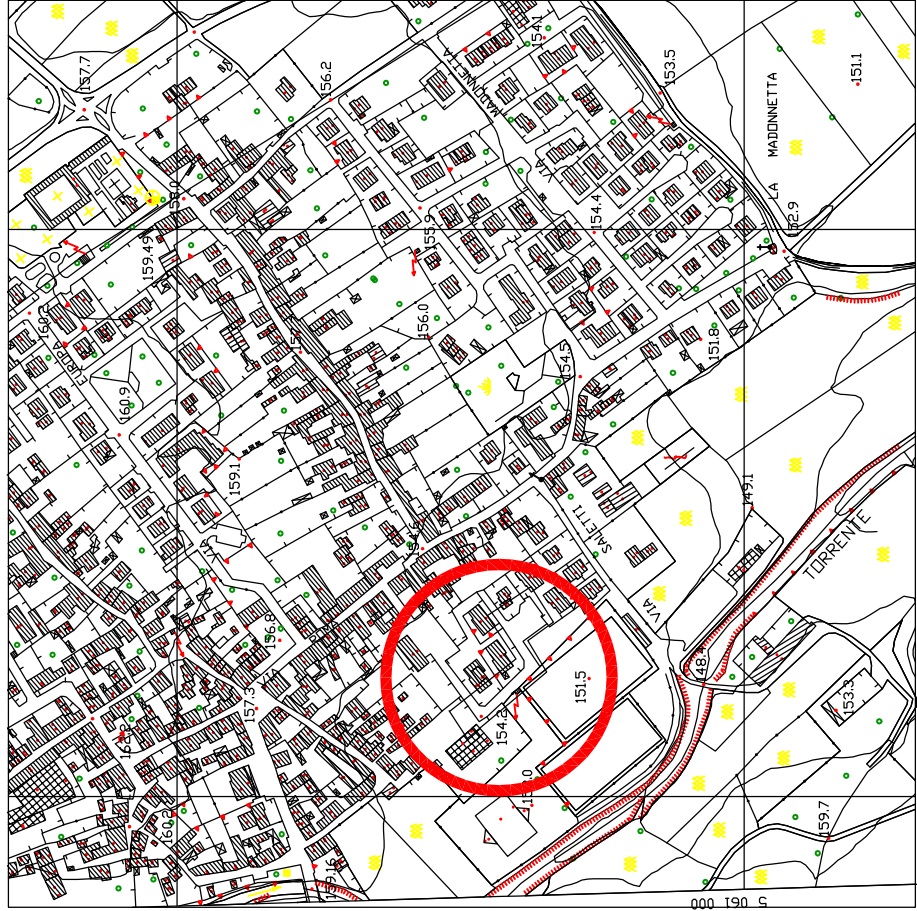

ESTRATTO CTR

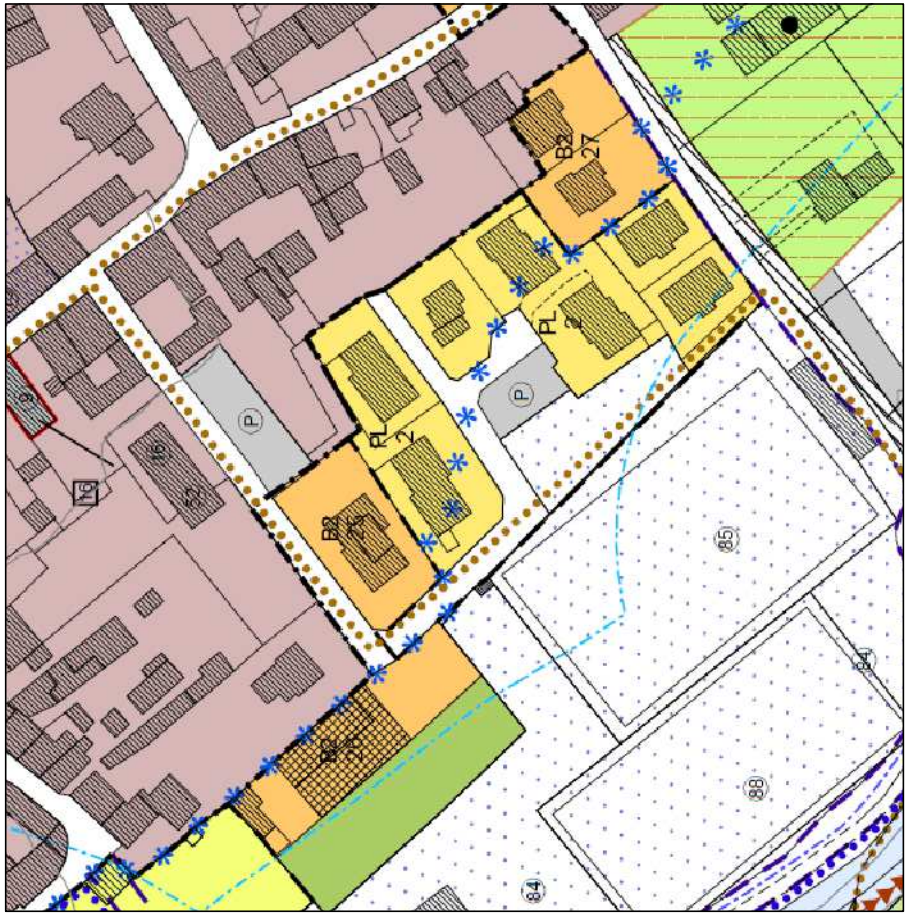

ESTRATTO PRG

LEGENDA:

fresatura e bynder

area oggetto di intervento




PROGETTO
ESECUTIVO

TAVOLA 03

PROGETTO

Intervento n°3
Via Mons. Snichelotto

scala 1:200

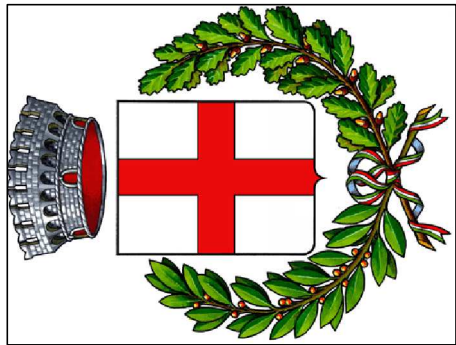

COMUNE DI SAN VITO DI LEGUZZANO
PROVINCIA DI VICENZA

RIQUALIFICAZIONE URBANA E
MANUTENZIONE DI ALCUNI
TRATTI STRADALI 2018
PRIMO STRALCIO

PROGETTO E DIREZIONE DEI LAVORI:
ING. DAVIDE GONZATO
via Legione Antonini, 135/C
36100 Vicenza (VI)
Tel.- Fax. 0444.541869
e-mail: davide.archingegno@libero.it

COMMITTENTE
COMUNE DI SAN VITO DI LEGUZZANO

RESPONSABILE UNICO PROCEDIMENTO
GEOM. MASSIMO NEFFARI

DATA: 21.09.2018

