






1 - PLANIMETRIA STATO DI FATTO - RILEVO SU ORTOFOTO Scala 1:500

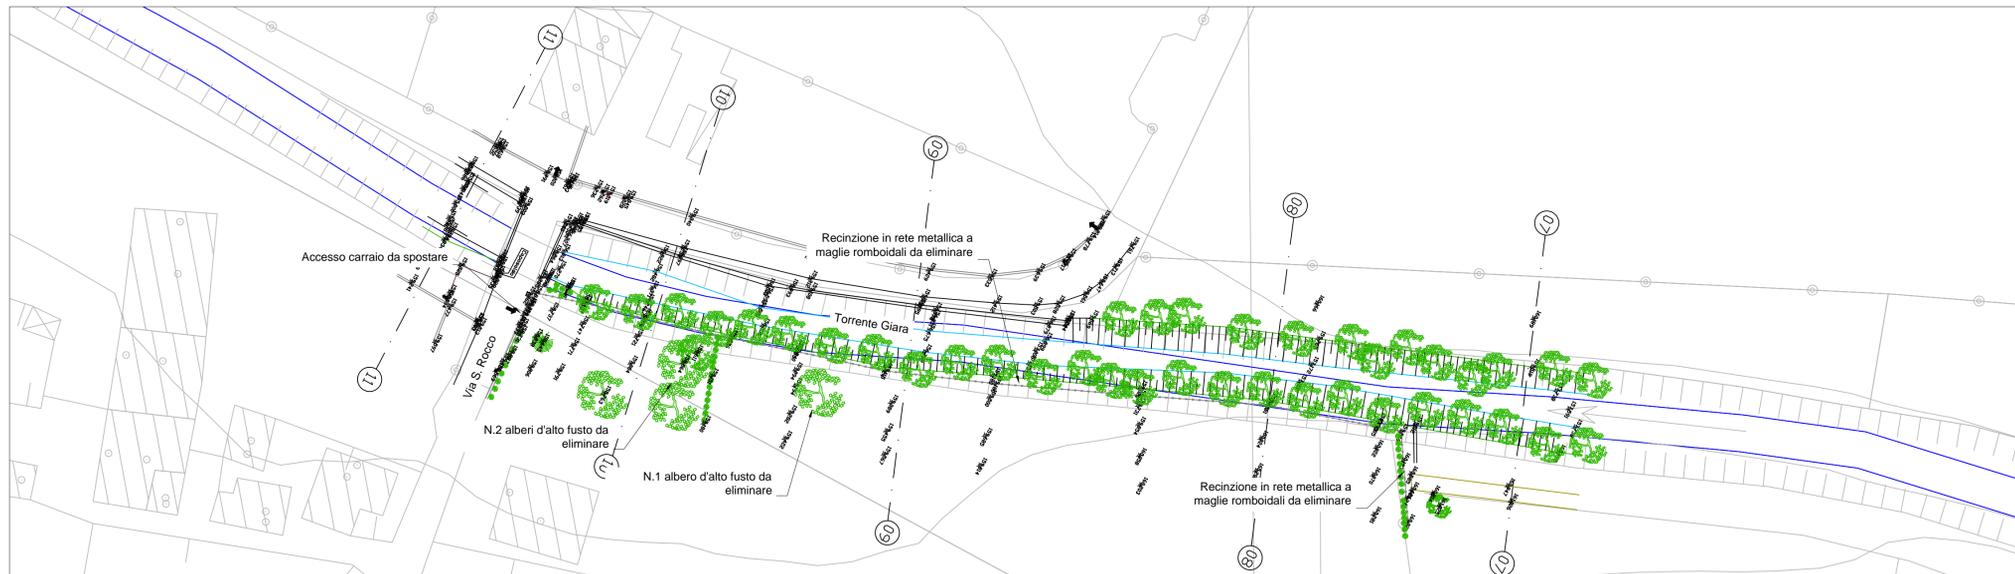

2 - PLANIMETRIA STATO DI FATTO - RILEVO SU CTRV Scala 1:500

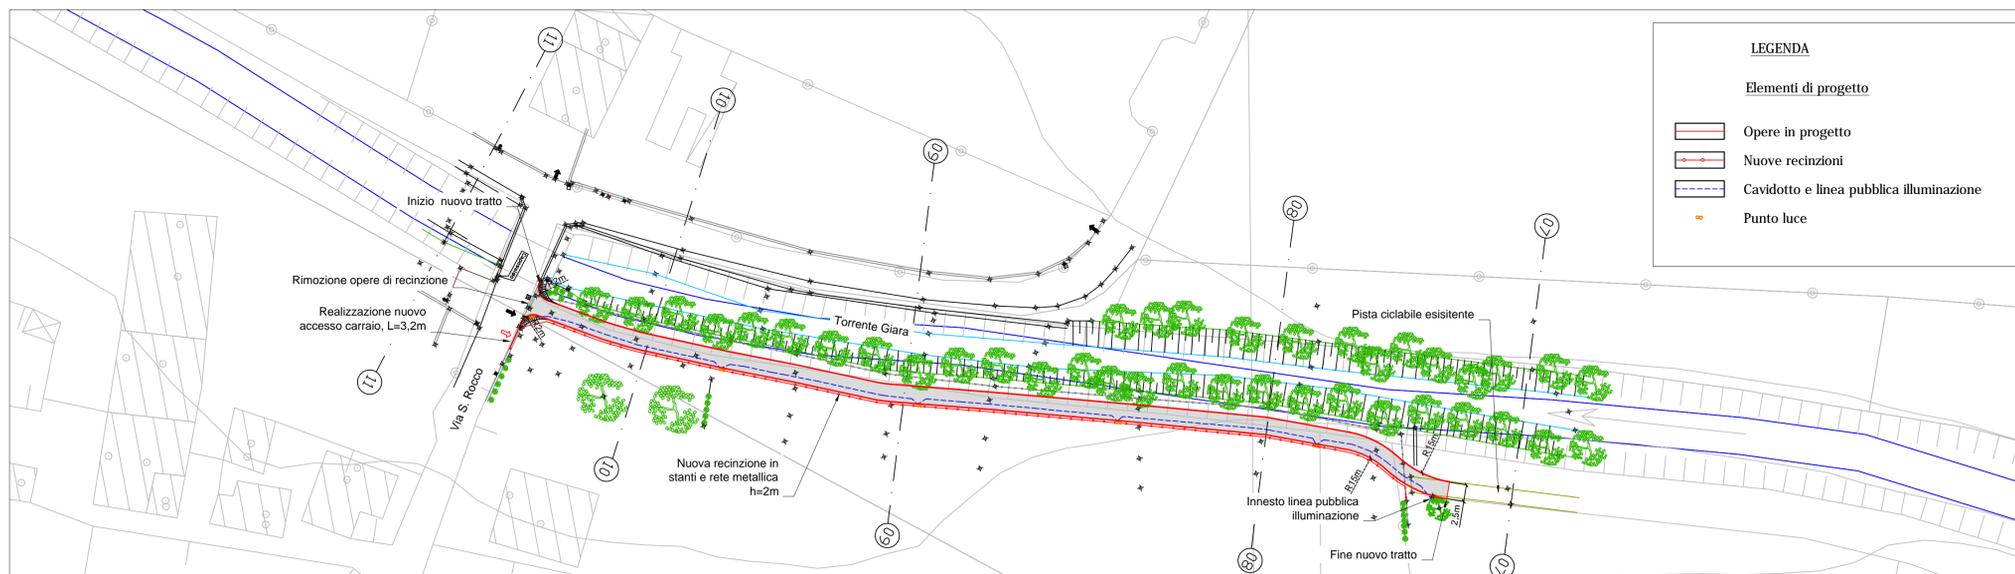

3 - PLANIMETRIA STATO DI PROGETTO - RILEVO SU CTRV Scala 1:500

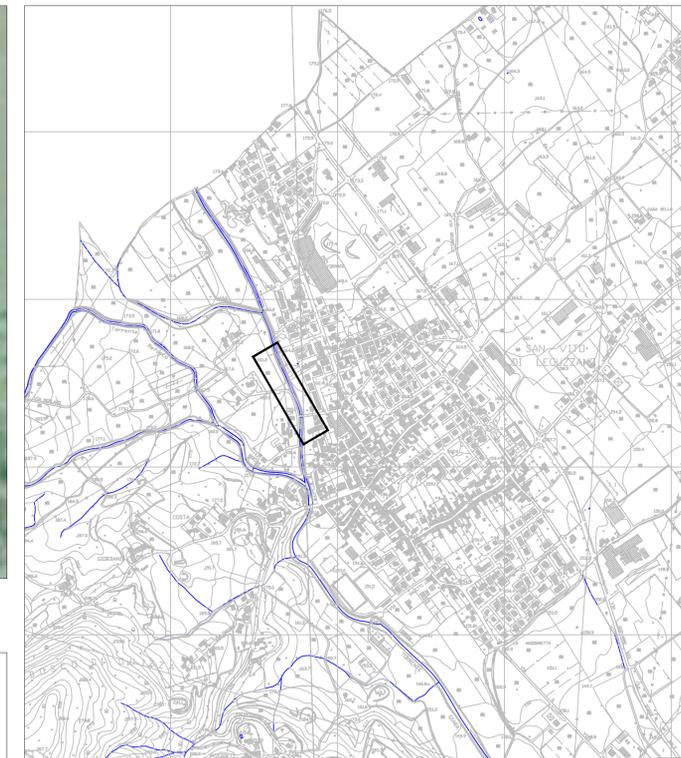

Quadro d'unione - Scala 1:10.000



Comune di San Vito di Leguzzano
Provincia di Vicenza

REALIZZAZIONE PISTA CICLABILE SULLA SINISTRA
DEL TORRENTE GIARA - TRATTO SUD

(CUP n. B11B1800040004)

PROGETTO ESECUTIVO

PLANIMETRIE D'INTERVENTO

REV.	DATA	DESCRIZIONE DELLA REVISIONE	ESEGUITO	VERIFICA TECNICA	VERIFICA SICUREZZA	APPROV.
0	11/2018					
SCALA:	UM:	FILE:	FIRMA	FIRMA	FIRMA	FIRMA R.U.P.
1:10.000, 1:1.000	--	--				

ANTONIO BALDON INGEGNERE
Piazza Garibaldi n.22
36063 MAROSTICA (VI)
E-MAIL: antonio@ingegneribaldon.it
TEL. FAX 042780448
P.I. 0208496041 - C.F. 812 NTH 65R24 F3825
ISCRIZIONE ORDINE NO. 1769
DI VICENZA N. 1769



2

Comune di San Vito di Leguzzano

Piazza Marconi, 7 - 36030 San Vito di Leguzzano (VI)
C.F. e P. IVA 00283120244 www.comune.sanvitodileguzzano.vi.it