





ESTRATTO DI PRG DEL COMUNE DI SAN VITO DI LEGUZZANO - scala 1:1000

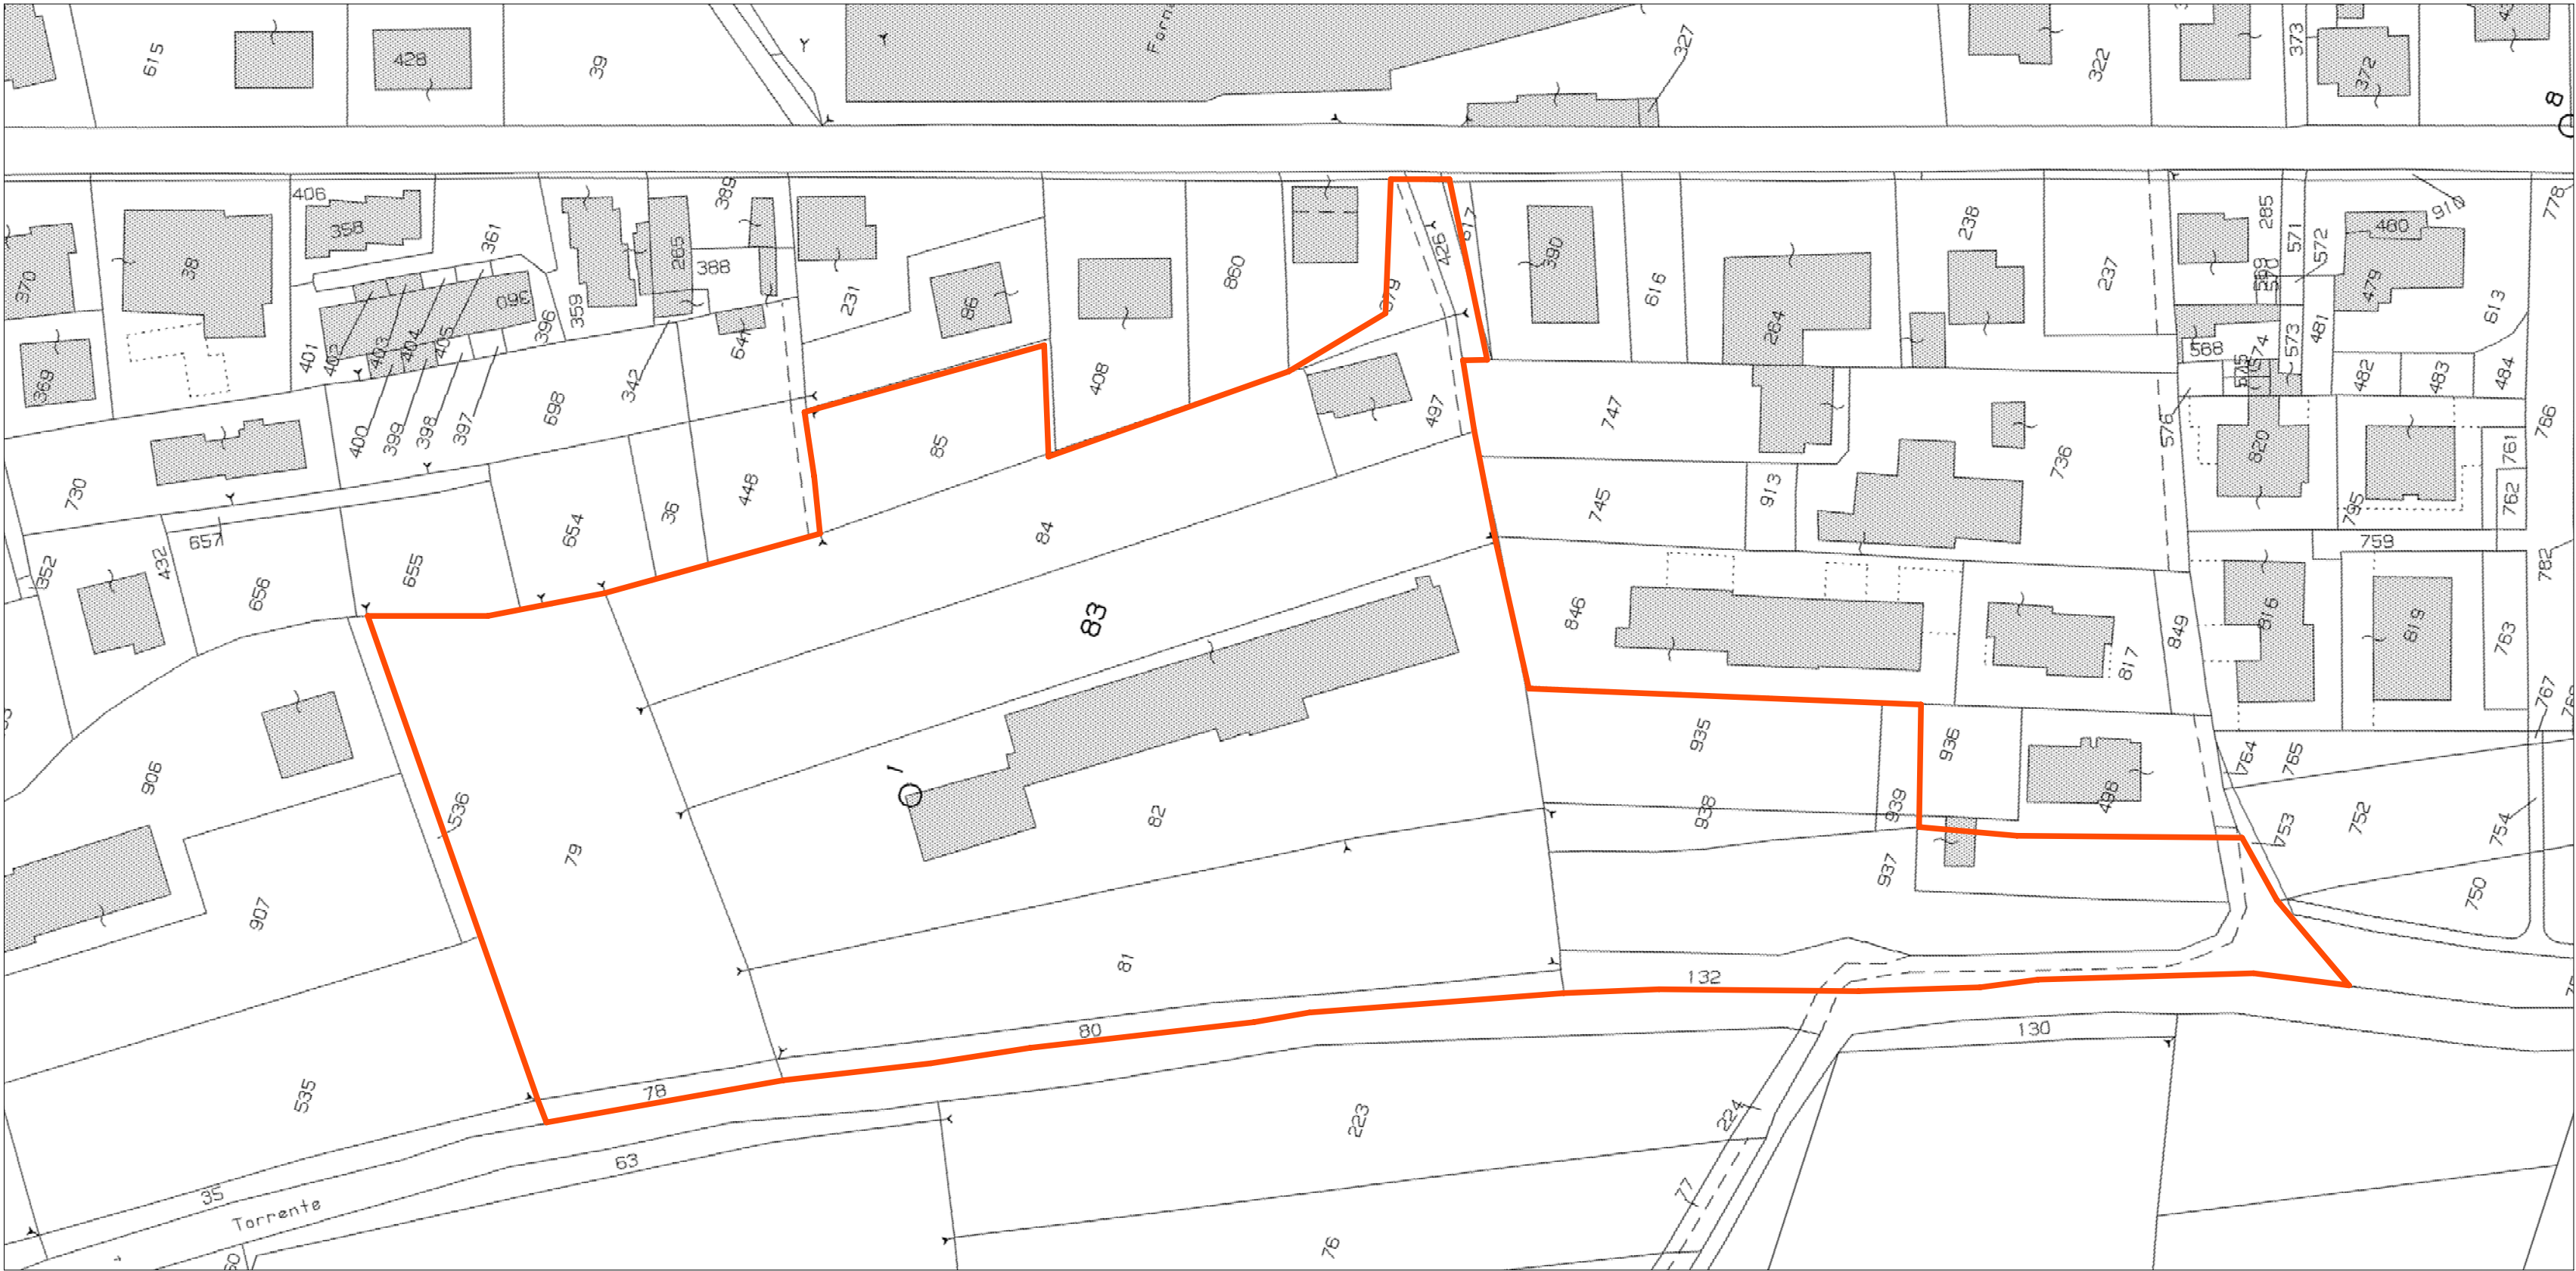


ESTRATTO DI MAPPA CATASTALE DEL COMUNE DI SAN VITO DI LEGUZZANO - fg. 1 mapp 78-79-80-81-82-83-84-85-132-379-426-497-498-617-745-747-935-936-937-938-939 - scala 1:1000

LIMITE AMBITO DI INTERVENTO DI PRG

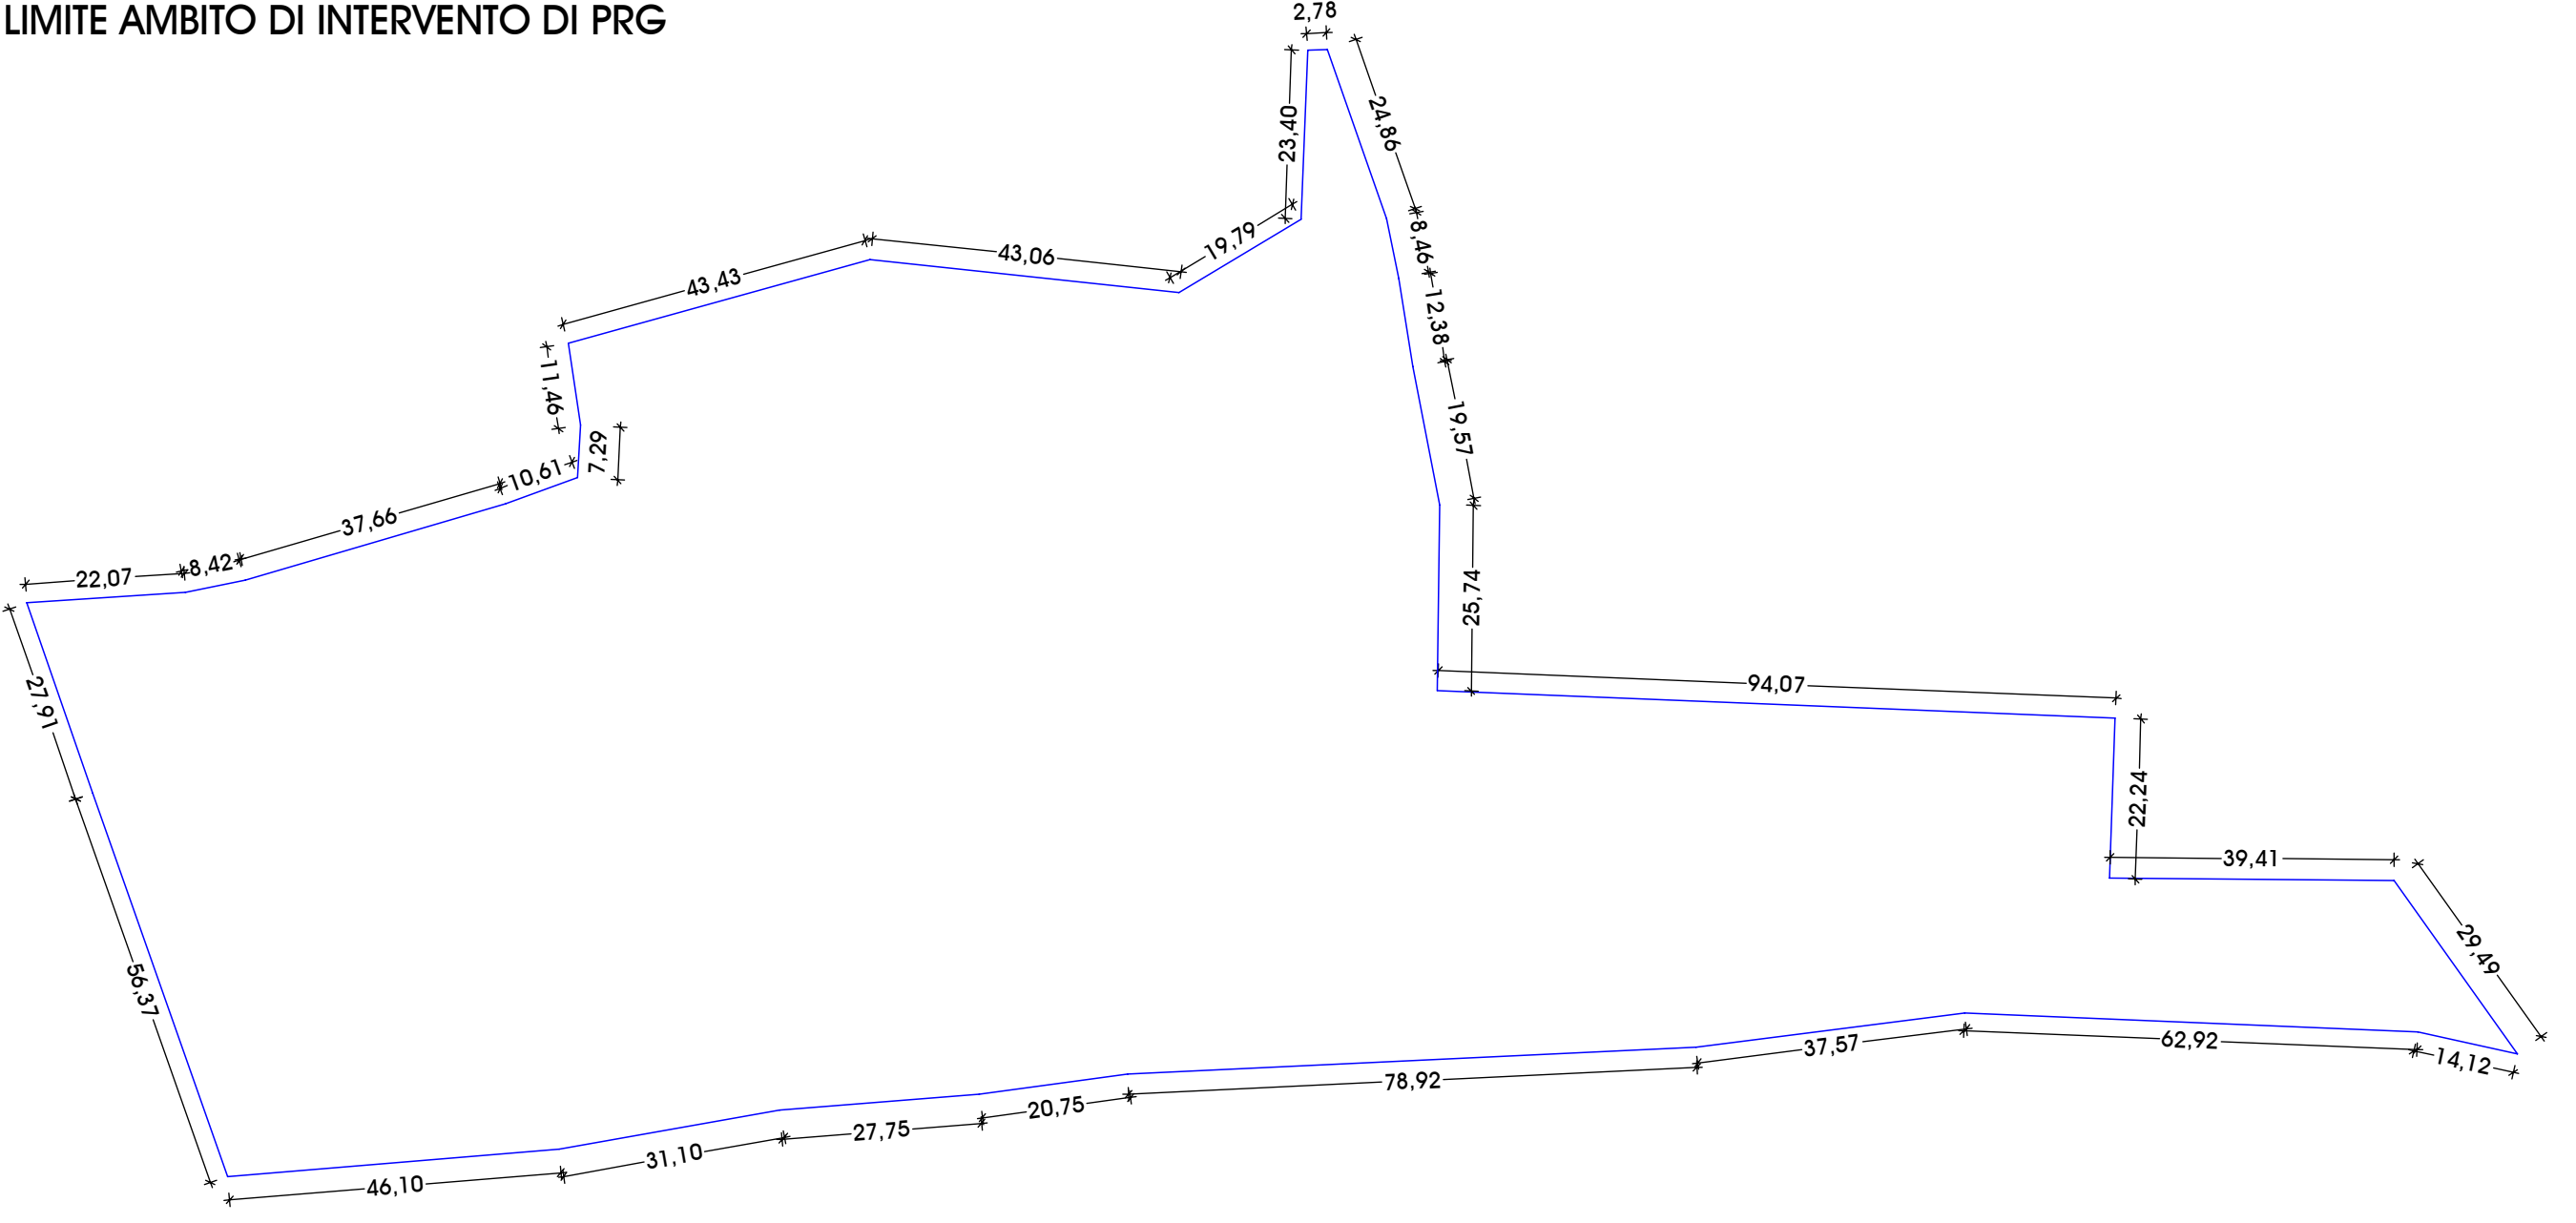

LIMITE AMBITO DI INTERVENTO DOPO RIPERIMETRAZIONE

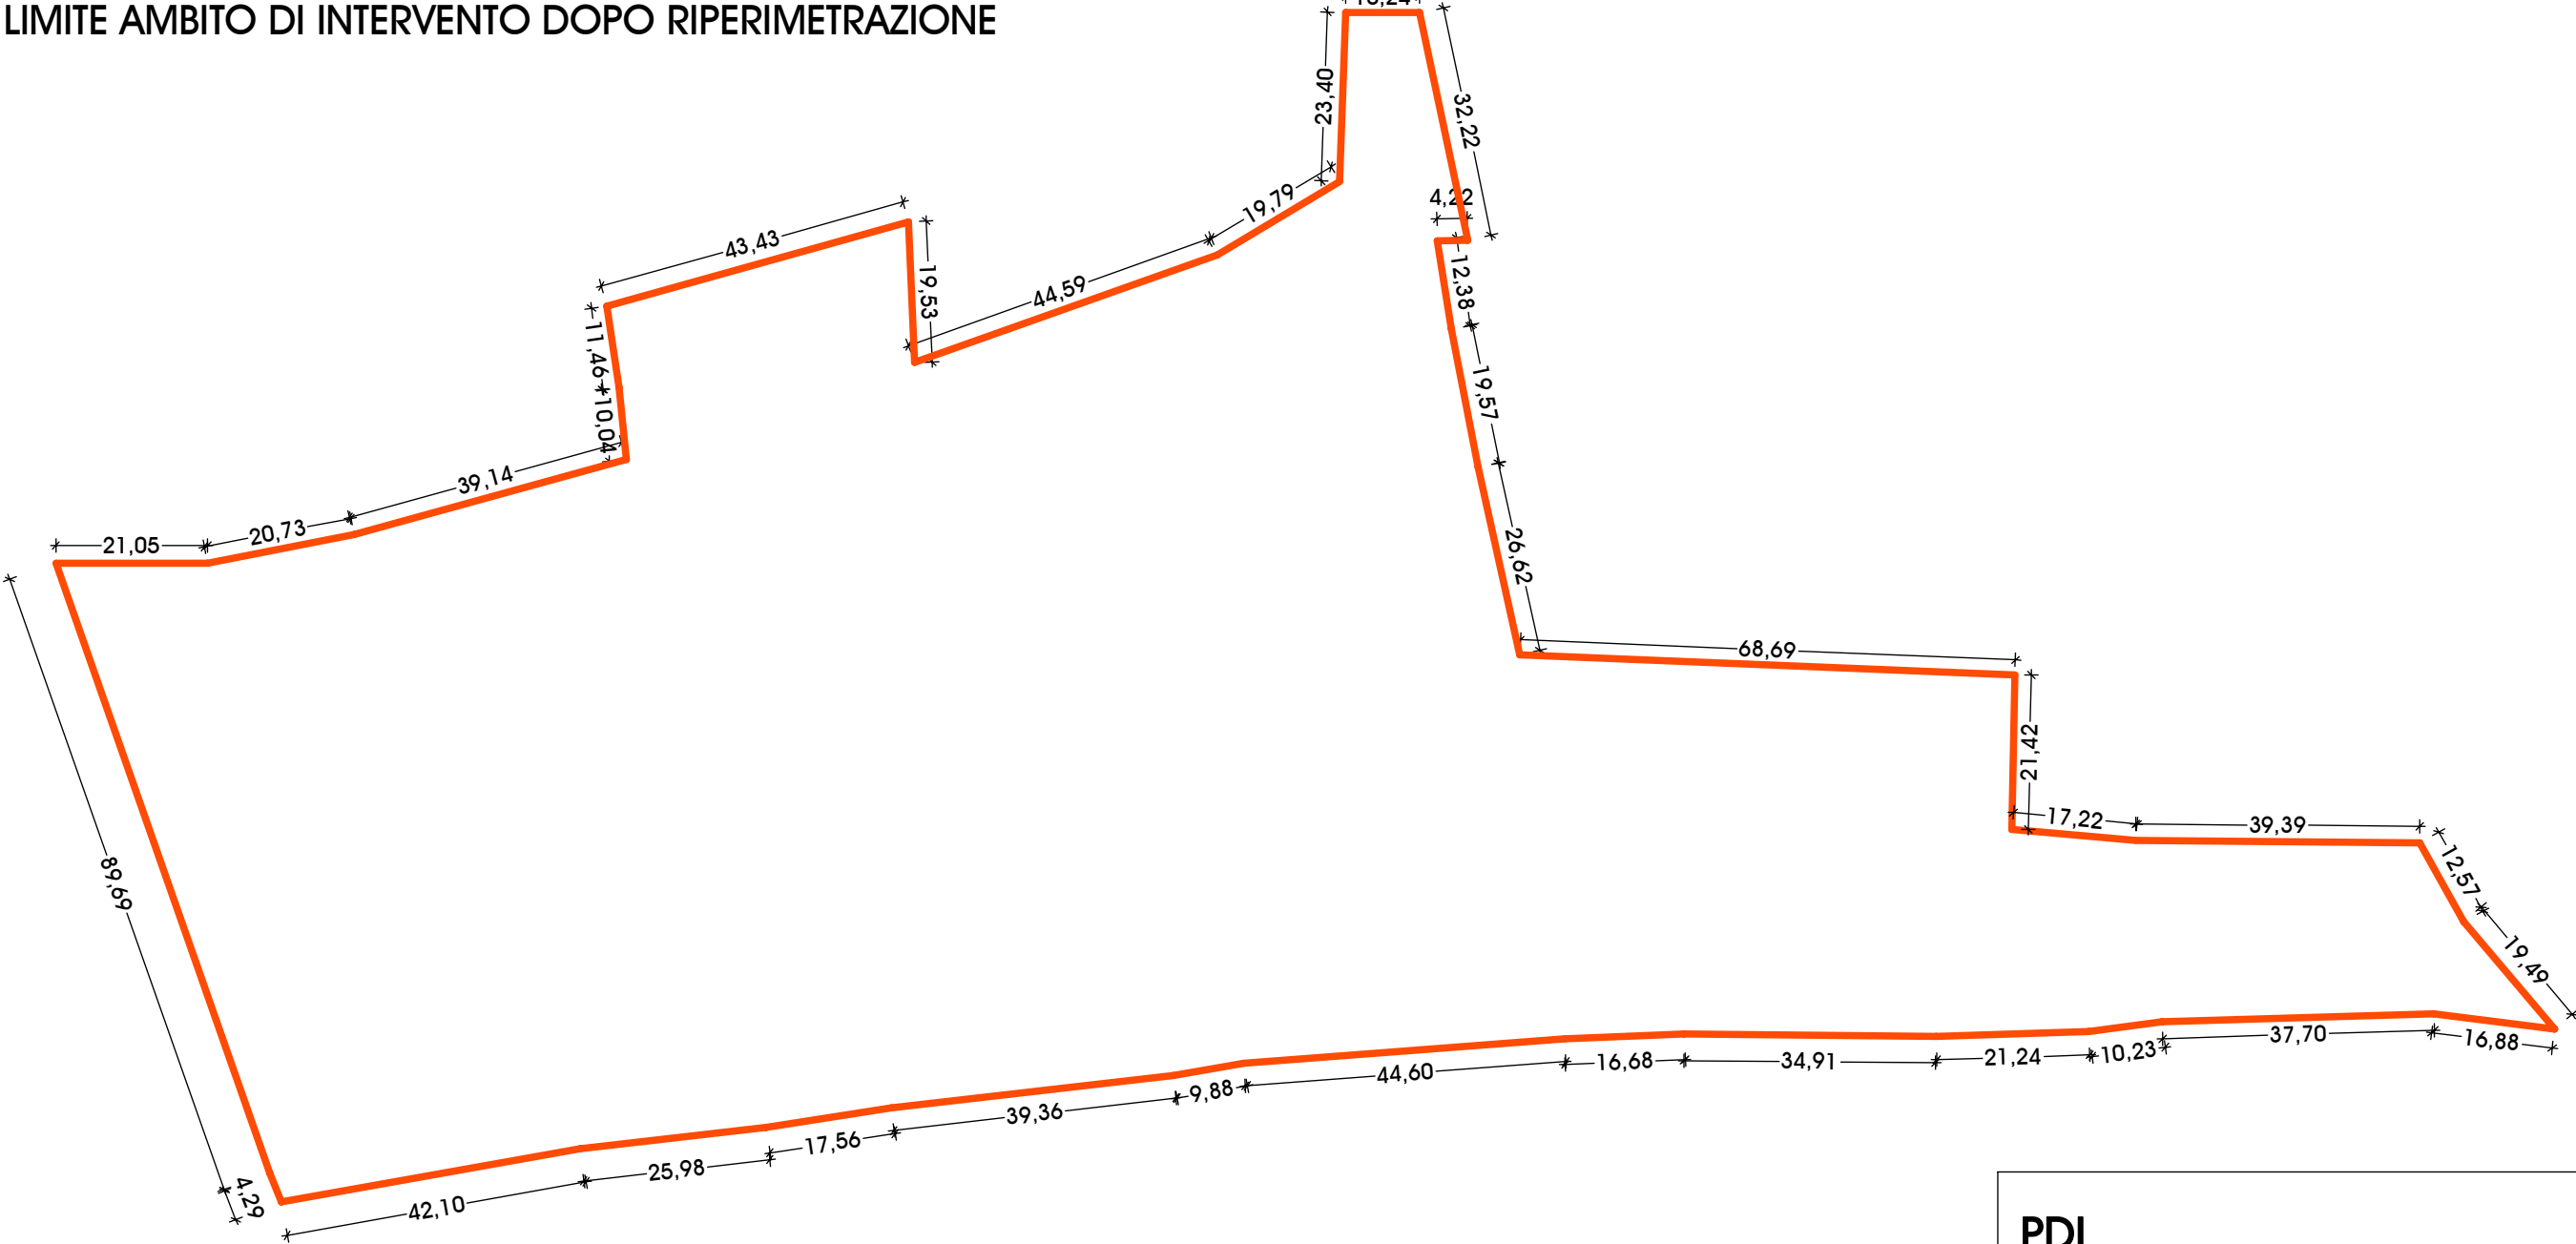

PDL
"LUNGO GIARA"
LOCALITA' INTERVENTO:
SAN VITO DI LEGUZZANO
VIA MAGRE'

PDL
LIMITE AMBITI
ESTRATTO DI PRG
ESTRATTO MAPPA CATASTALE

DATA PRATICA
16-07-2012
AGGIORNAMENTO
08-02-2013

FIRMA PROGETTISTA

01

Studio di architettura
Mojentale Federico
presso "Palazzo delle Professioni"
via del Costo 10/1 - 36010 Zanè (VI)
tel-fax 0445 372522
mail: studio@mojentale.it