

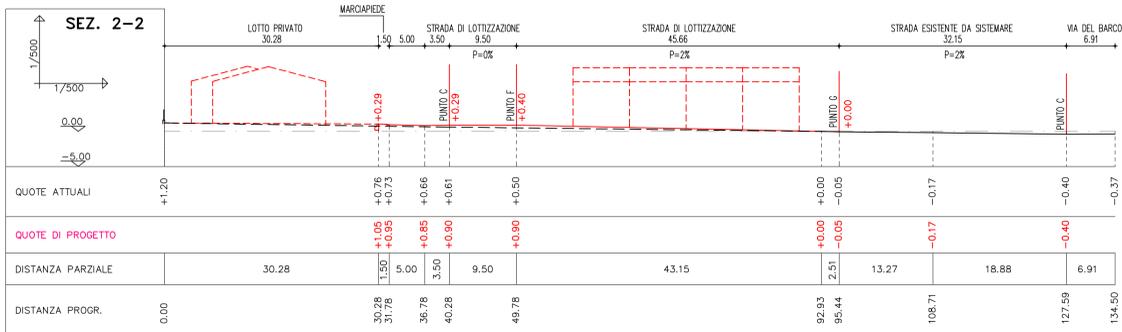
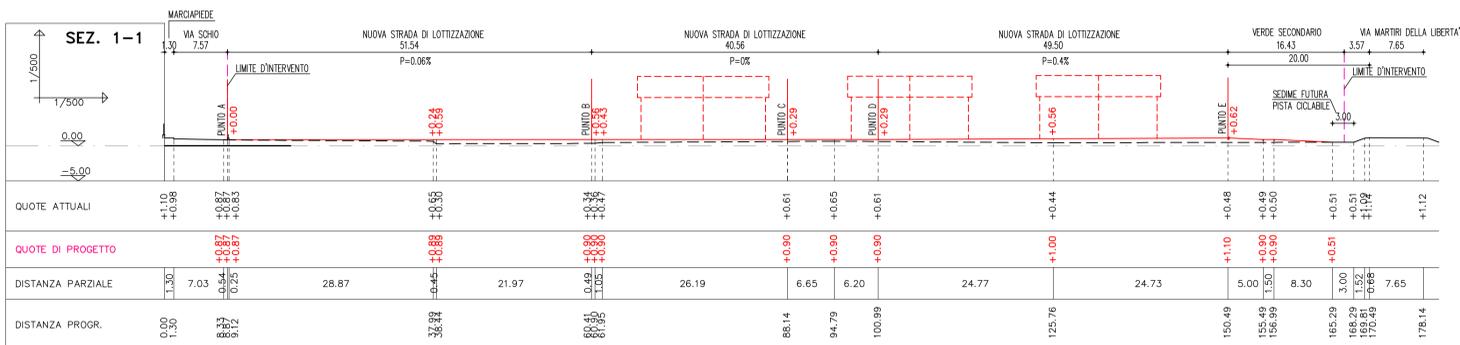
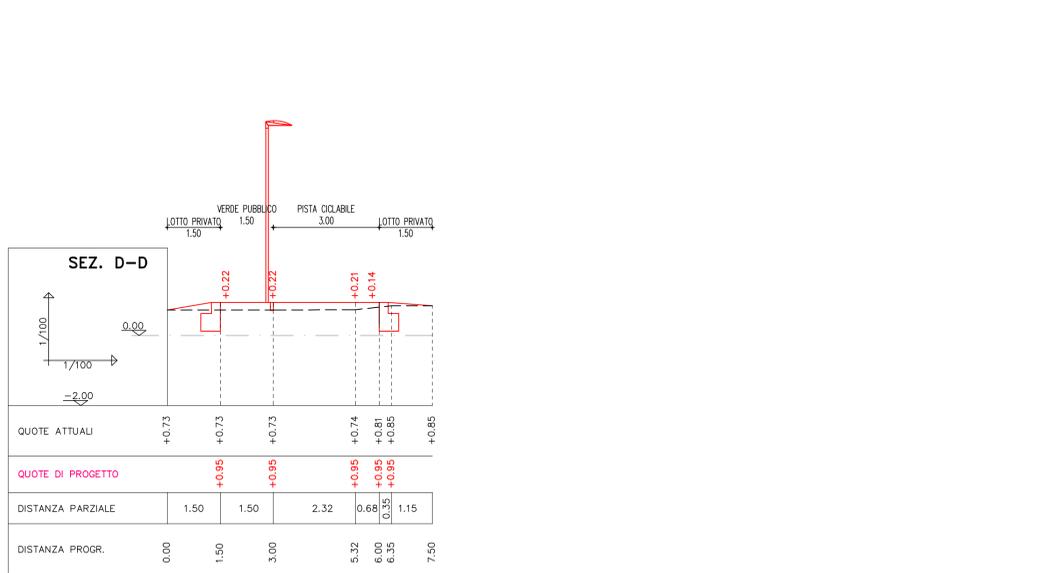
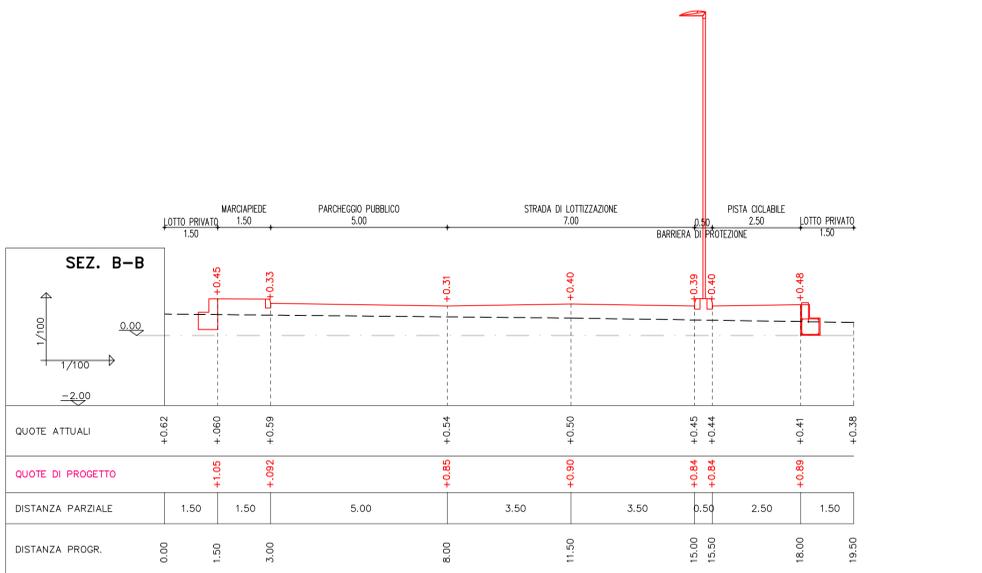


PROFILI LONGITUDINALI scala 1:500

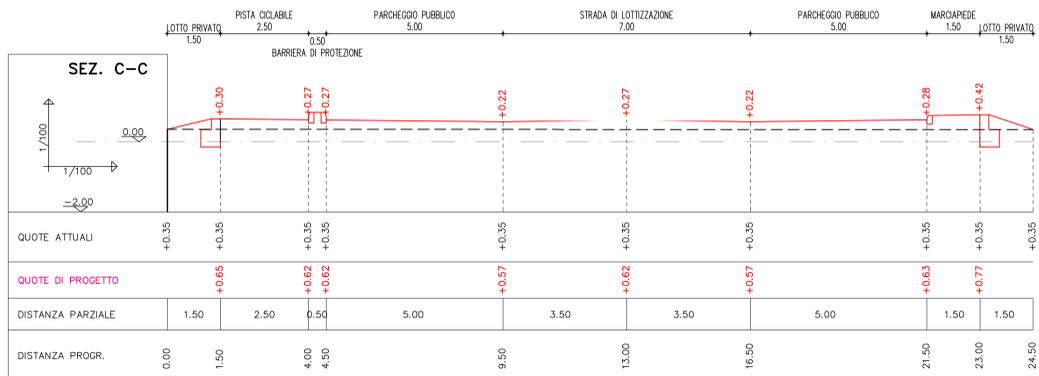

SEZIONI TRASVERSALI scala 1:100

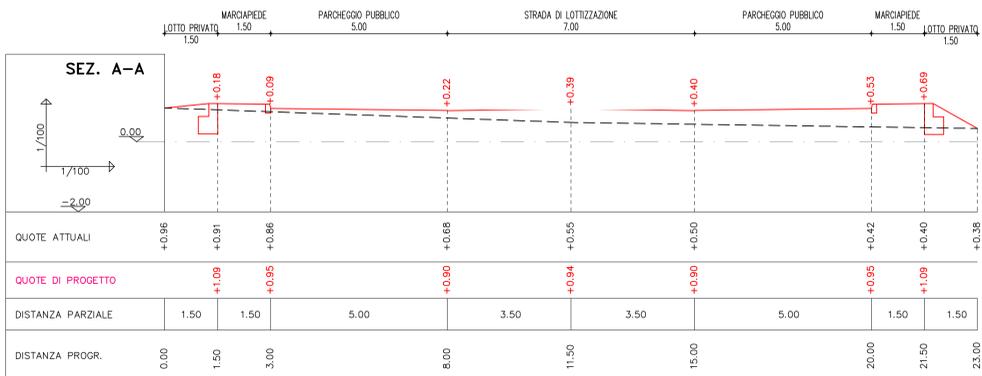

PROFILI LONGITUDINALI E SEZIONI TRASVERSALI

FEBBRAIO 2010
 AGGIORNAMENTO GIUGNO 2010

B/04 .PUA
 scala 1:500 1:100

Committenti

Bucigrassi Pasqualino	Zanella Antonio
Martini Giovanni	Zanella Claudio
Miglioranza Vilma	Zanella Gianpietro
Urbani Vittoria	Zanella Margherita
	Zanella Marisa

Studio di Ingegneria Edile
 Dott. Ing. Gian Domenico Cazzola
 via Lago di Lugano n°27-36015 SCHIO (VI)
 Tel. 0445/576403 Fax 0445/501752
 E-mail: cazzola713@ordine.ingegneri.vi.it

H:\Ale\GD\PER5\PUAPERS\AGGUPAPER5\AGGUPAPER5B04PROF disegnatore Geom. Alessandra Ruaro

A termini di legge ci riserviamo la proprietà di questo elaborato grafico con divieto di riprodurlo anche parzialmente, e comunque renderlo noto a terzi, e a ditte concorrenti senza nostra esplicita autorizzazione. Elaborazione computerizzata

SOVRAPPONIZIONE STATO ATTUALE PROGETTO
 scala 1:1000

