

ORTOFOTO
SCALA 1:2.000





ESTRATTO PIANO REGOLATORE COMUNALE P.I.
SCALA 1:2.000

Area per l'istruzione



ESTRATTO CARTA TECNICA REGIONALE
SCALA 1:2.000

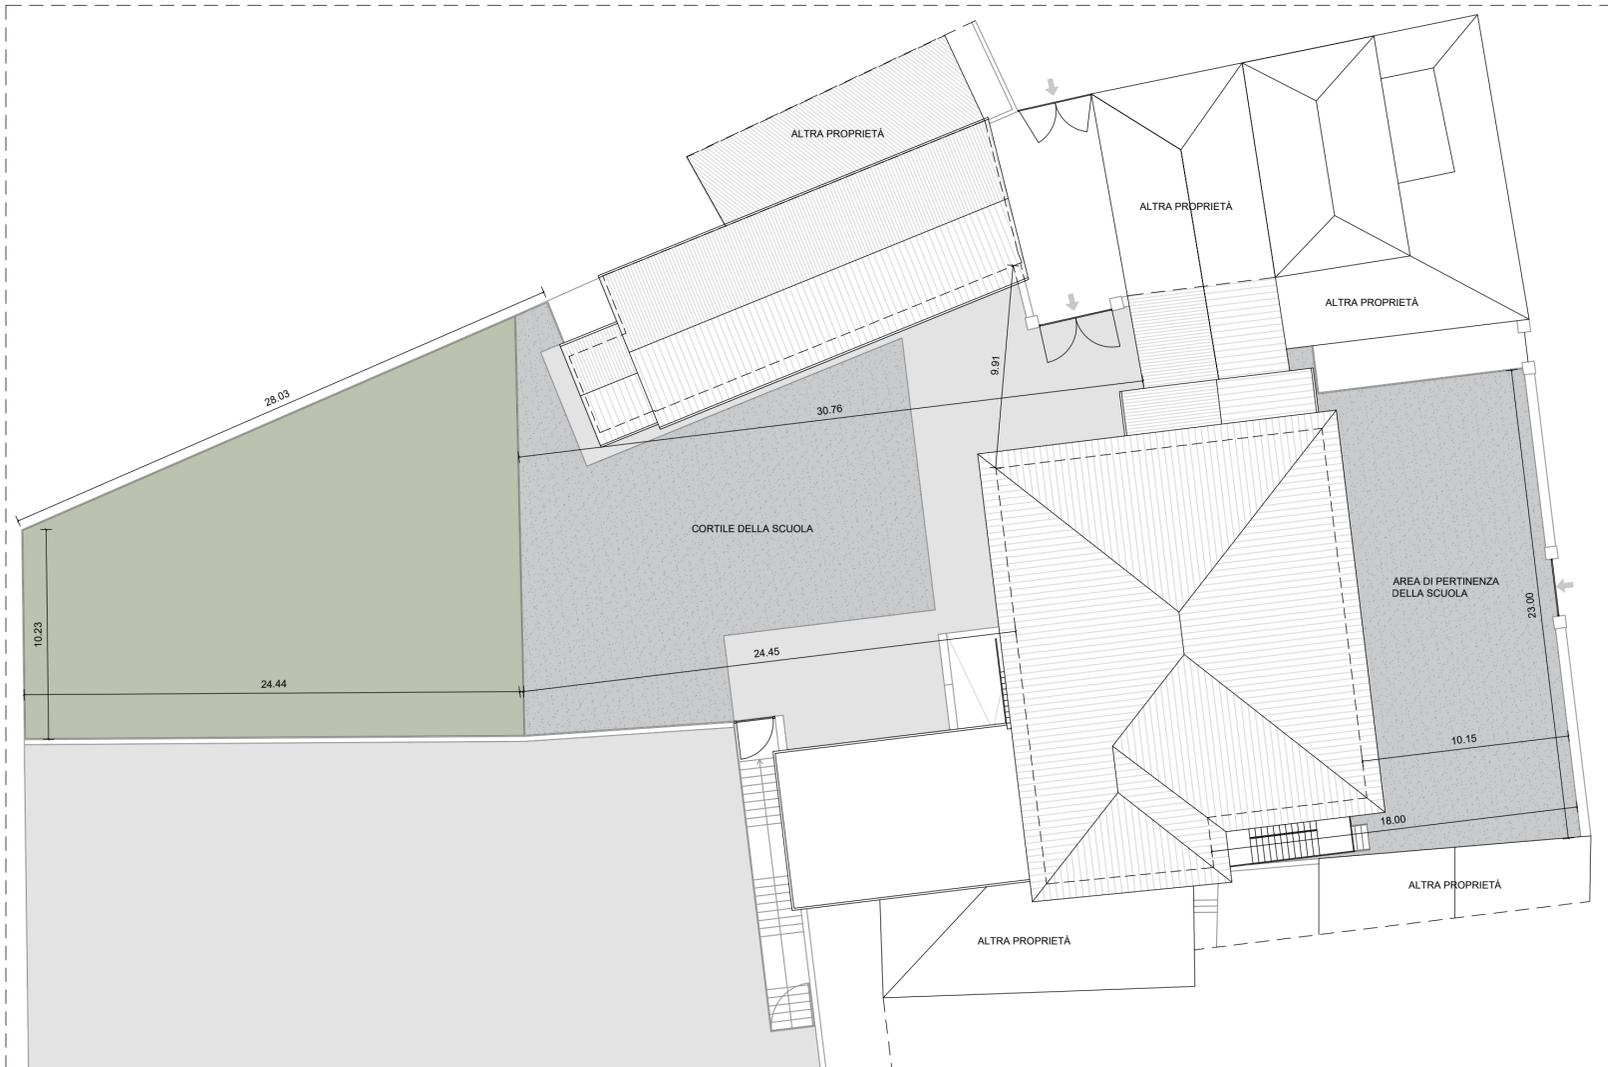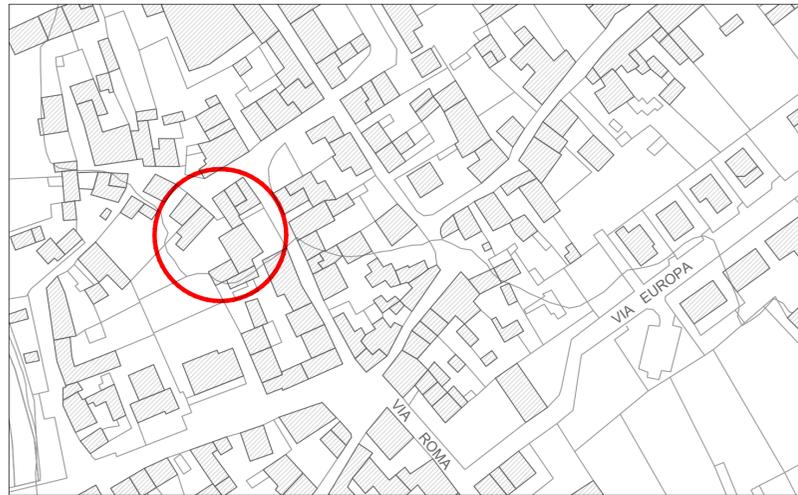

PLANIMETRIA GENERALE
SCALA 1:200



**PROGETTO
DEFINITIVO - ESECUTIVO**

**ELABORATO GRAFICO
E.G. - 01**

**INQUADRAMENTO
TERRITORIALE**

scala 1:2000 - 1:200

DATA: 07.04.2023



COMUNE DI SAN VITO DI LEGUZZANO
PROVINCIA DI VICENZA

Riqualificazione funzionale e
messa in sicurezza della
Scuola dell'infanzia
sita in via Rigobello 19

PROGETTO E DD.LL.:
ING. MICHELE SCARSO
via Legione Antonini, 135/C
36100 Vicenza (VI)
Tel.- Fax. 0444.541869
e-mail: arkingen@libero.it



COMMITTENTE
COMUNE DI SAN VITO DI LEGUZZANO

RESPONSABILE UNICO PROCEDIMENTO
Geom. Massimo Neffari

FUTURA LA SCUOLA
PER L'ITALIA DI DOMANI

