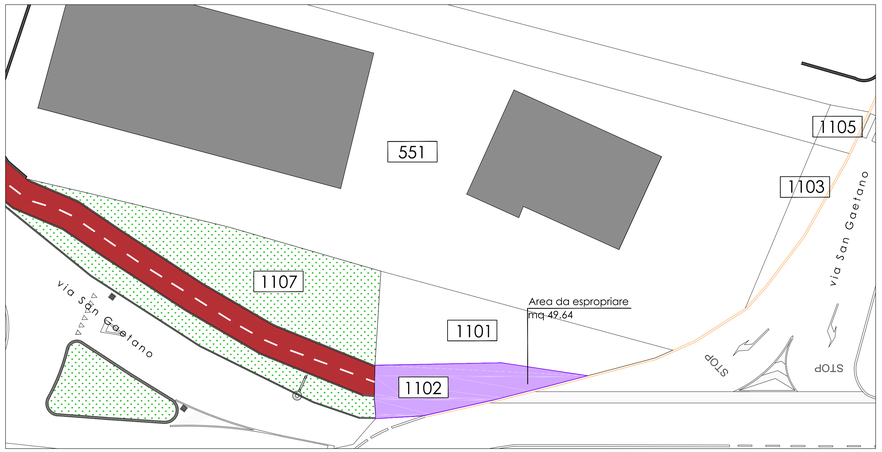

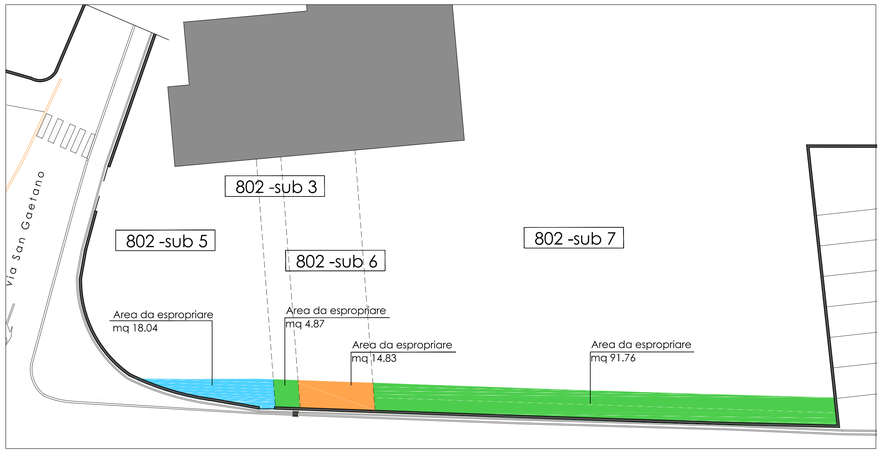

TABELLA ESPROPRI

	IDENTIFICATIVI CATASTALI			mq da espropriare
	Foglio	Mappale n°	Intestatario	
	1	**1101**	TRESSO Adalgisa **(*)**	0,00
		1102		0,00
sub 5	6	**802 - Sub 5**	GUGLIELMI Pierina - POLICARPO Franco	18,04
sub 6		**802 - Sub 6**	GUGLIELMI Pierina- POLICARPO Pierluigi	14,83
sub 3 sub 7		**802- Sub 3 e 7**	GUGLIELMI Pierina- POLICARPO Franco e	96,63
		1608	COMUNE di San Vito di Leguzzano	0,00
		2194	DE TONI Lucia	20,70
		1362	COMUNE di San Vito di Leguzzano	0,00
		1087		0,00
		1131	VALENTE Damiano VALENTE Erminia	84,60
		1171	DALVIT Massimiliano PIZZOLATO Valeria	36,28
		1160	DANI Nicola	58,99
		1159		15,52
		2219	CAZZOLA Ermanno	10,80
		2203	CAZZOLA Nadia	18,27
		1107	DALLA VECCHIA Damiano SMIDERLE Aurora	12,40

ARCHINGEGNO architettura ingegneria

PROGETTO DEFINITIVO-ESECUTIVO

TAVOLA 05

ESPROPRI

scala 1:200

COMUNE DI SAN VITO DI LEGUZZANO
PROVINCIA DI VICENZA

RIQUALIFICAZIONE URBANA E MANUTENZIONE DI ALCUNI TRATTI STRADALI 2018 - SECONDO STRALCIO

PROGETTO E DIREZIONE DEI LAVORI:
ING. DAVIDE GONZATO
via Legione Antonini, 135/C
36100 Vicenza (VI)
Tel.- Fax. 0444.541869
e-mail: davide@archingegnovicenza.it

COMMITTENTE
COMUNE DI SAN VITO DI LEGUZZANO

RESPONSABILE UNICO PROCEDIMENTO
GEOM. MASSIMO NEFFARI

DATA: 19.11.2021

OPERA PROTETTA AI SENSI DELLA LEGGE 22 APRILE 1941 N°633, TESTO AGGIORNATO AL DECRETO LEGISLATIVO N°68/2003, TUTTI I DIRITTI RISERVATI.
QUALSIASI RIPRODUZIONE ED UTILIZZAZIONE ANCHE PARZIALE NON AUTORIZZATA SARA' PERSEGUITA A TERMINI DI LEGGE