



1 - PLANIMETRIA STATO DI FATTO - RILEVO SU ORTOFOTO Scala 1:500



2 - PLANIMETRIA STATO DI FATTO - RILEVO SU CTRV Scala 1:500




3 - PLANIMETRIA STATO DI PROGETTO - RILEVO SU CTRV Scala 1:500

LEGENDA

Elementi di progetto

- Opere in progetto
- Cavidotto e linea pubblica illuminazione
- Nuove recinzioni
- Punto luce
- acquedotto di progetto
- Limite fascia di rispetto demaniale (10m)

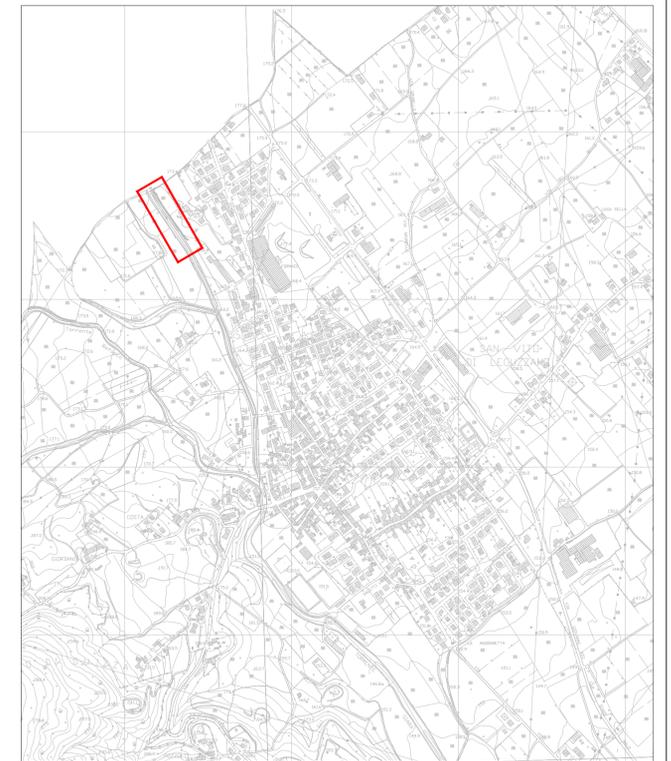

Planimetria d'inquadramento - Scala 1:10.000



Comune di San Vito di Leguzzano
Provincia di Vicenza

REALIZZAZIONE PISTA CICLABILE SULLA SINISTRA
DEL TORRENTE GIARA - TRATTO NORD

(CUP n. B11B1800040004)

PROGETTO ESECUTIVO

PLANIMETRIE D'INTERVENTO

1	04/2021				
REV.	DATA	DESCRIZIONE DELLA REVISIONE	ESEGUITO	VERIFICA TECNICA	VERIFICA SICUREZZA
SCALA:	UM:	FILE:	FIRMA	FIRMA	FIRMA R.U.P.
VARE	-	-			

ANTONIO BALDON INGEGNERE
Piazza Garibaldi 2/2
36063 MAROSTICA (VI)
E-MAIL: anbal@ingegneribaldon.it
TEL. 042424880 FAX 0424081003
P.I. 02048640411 C.F. 81024780458 C.A. 36025
ISCRIZIONE ORDINE ING. DI VICENZA N. 1769



IL PROGETTISTA

ALLEGATO

2

Comune di San Vito di Leguzzano
Piazza Marconi, 7 - 36030 San Vito di Leguzzano (VI)
C.F. e P. IVA 00283120244 www.comune.sanvitodileguzzano.vi.it