




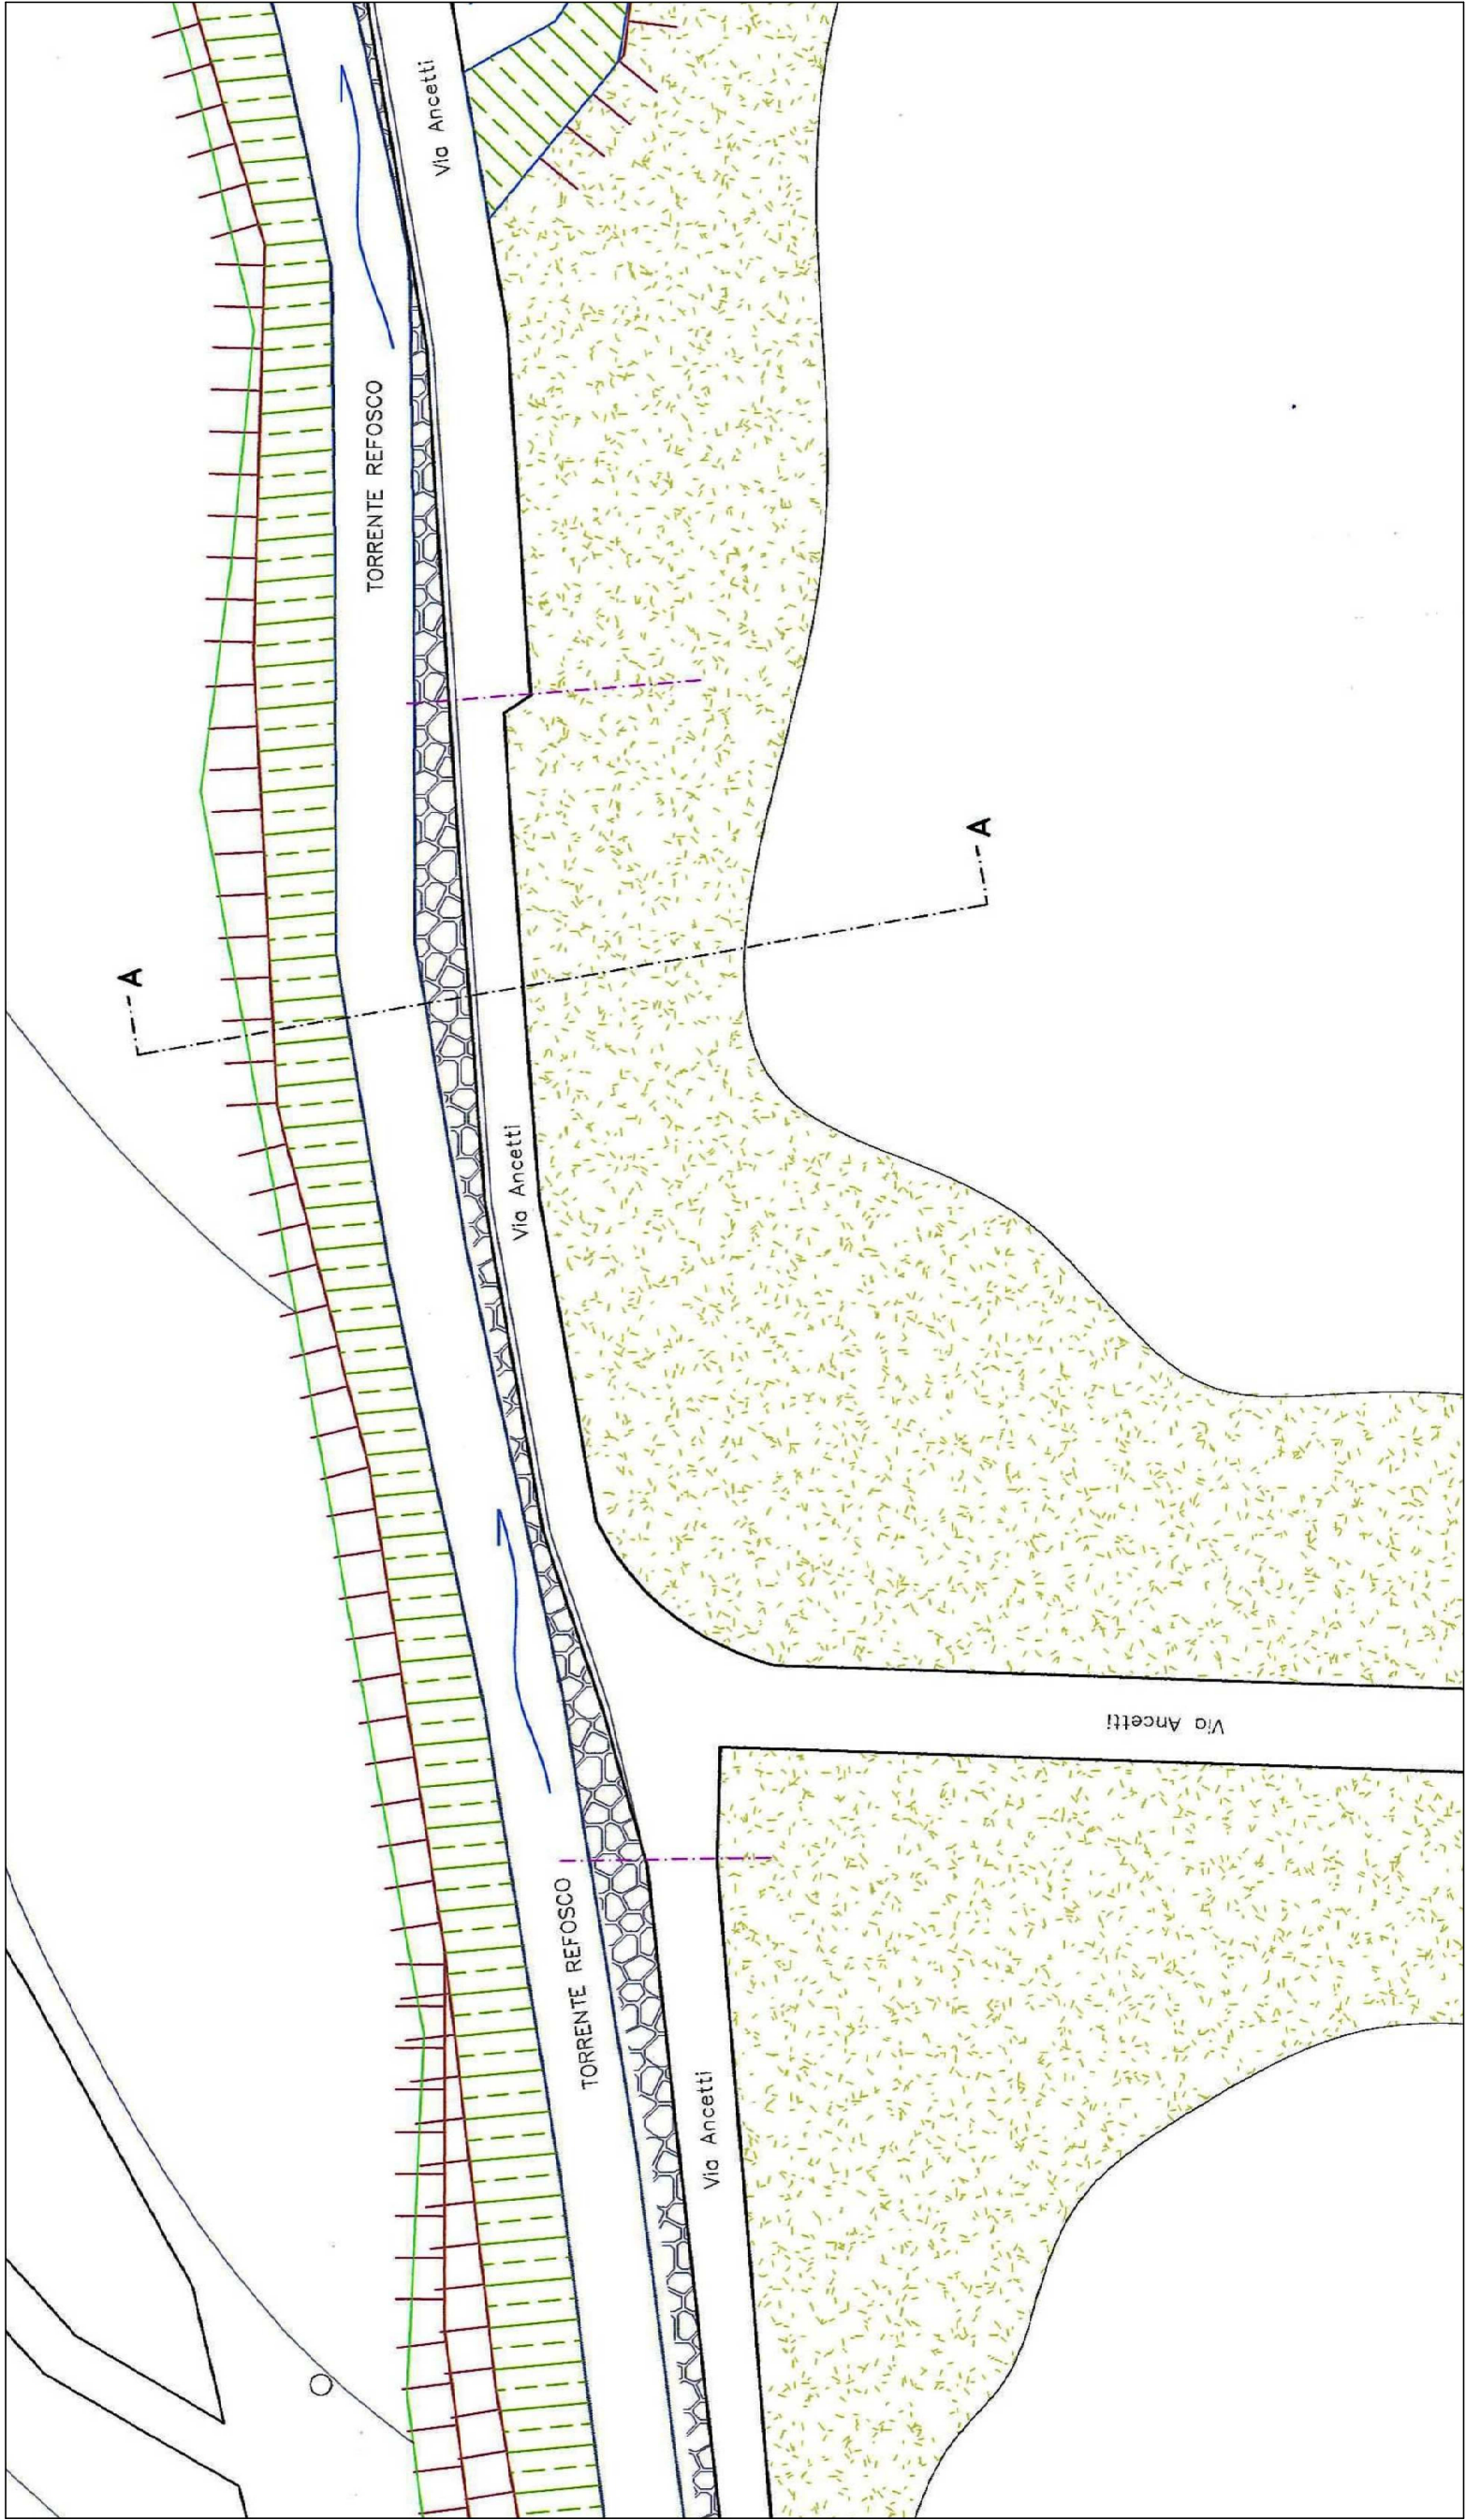


PLANIMETRIA ATTUALE - Scala 1:500

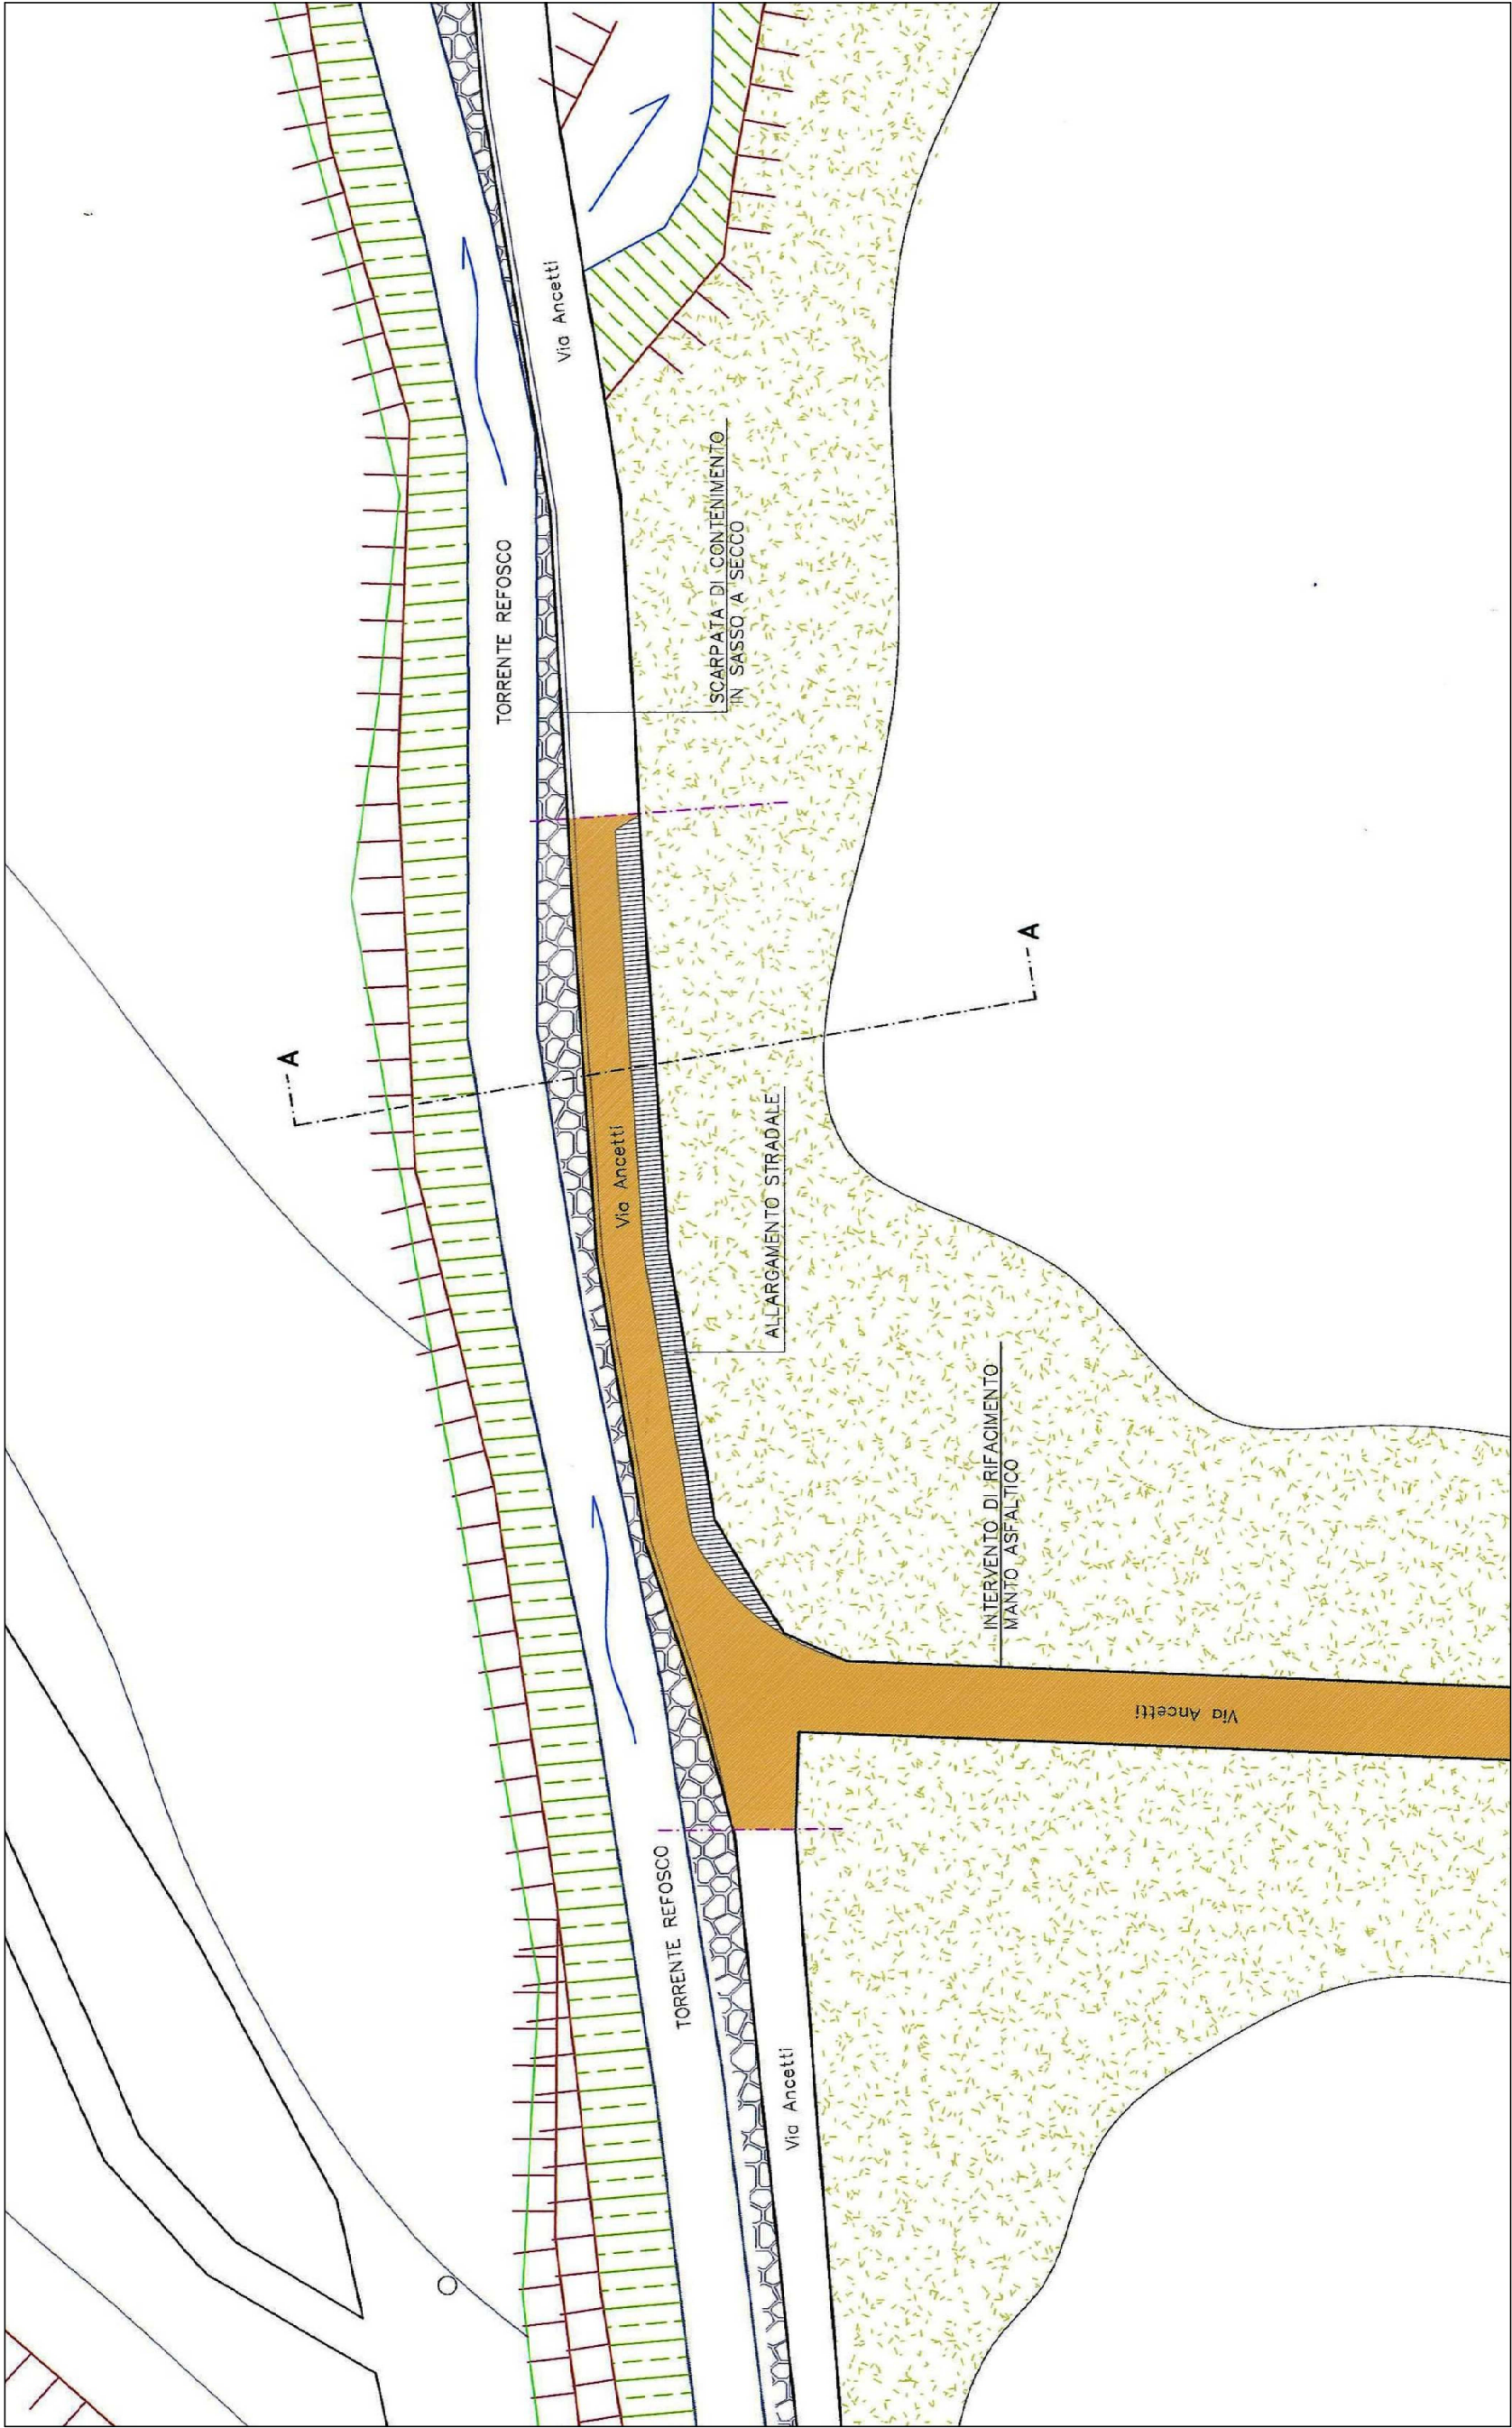

PLANIMETRIA DI PROGETTO - Scala 1:500

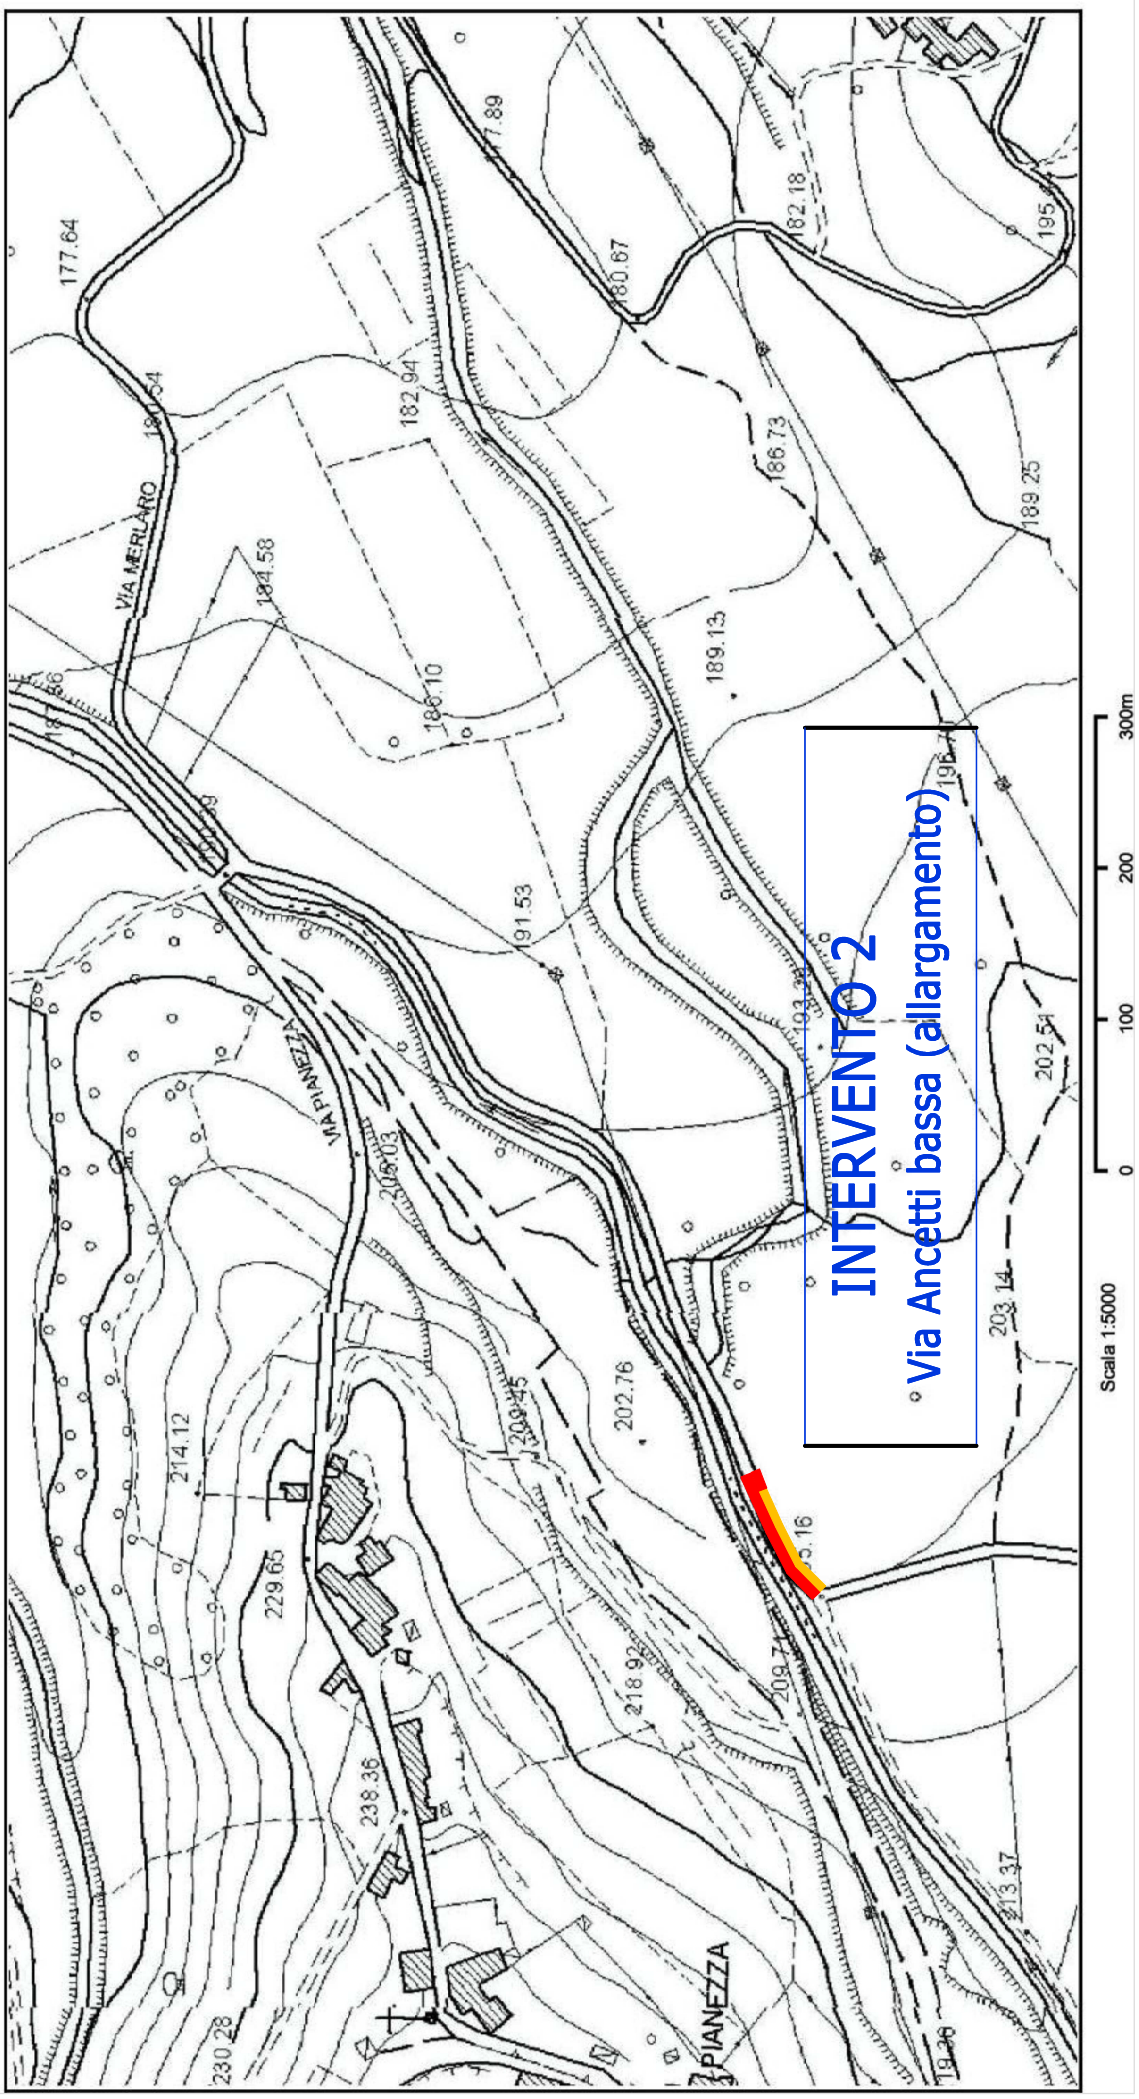

C.T.R. VIA ANCETTI BASSA - scala 1:5000

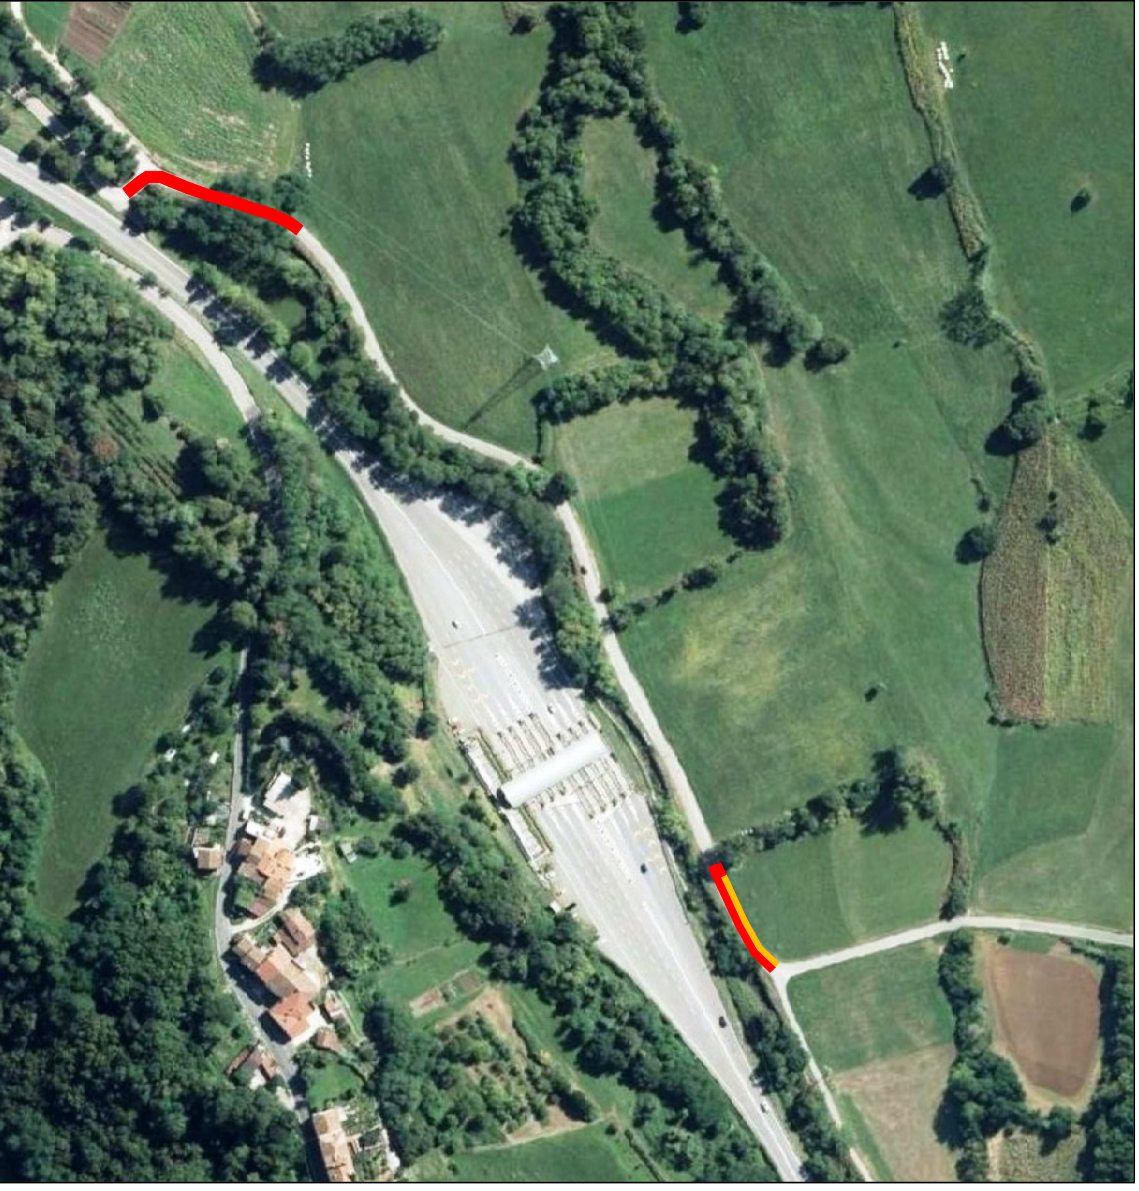

ORTOFOTO VIA ANCETTI BASSA



COMUNE DI SAN VITO DI LEGUZZANO
PROVINCIA DI VICENZA
REGIONE VENETO

LAVORI DI RIQUALIFICAZIONE E MIGLIORAMENTO DELLA SICUREZZA DELLA VIABILITA' DELL'AREA COLLOINARE SOGGETTA A VINCOLO PAESAGGISTICO EX DGRV N. 589/2002
PROGETTO DEFINITIVO

IL RESPONSABILE DEL PROCCEDIMENTO:

IL PROGETTISTA:

INTERVENTO 2: ALLARGAMENTO VIA ANCETTI
INQUADRAMENTO INTERVENTI

DATA
maggio 2022

USCITA N.
P.DEF _I.VI.2



S.I.I. - Studio Professionale di Ingegneria
SCHIAVO ING. DIEGO
SCHIO - 36015 - Via dell'Industria 24/A - tel. 348.814343
e_mail: ingeschiodiego@gmail.com - pec: diego.schiavo@ingpec.eu