




STATO DI FATTO

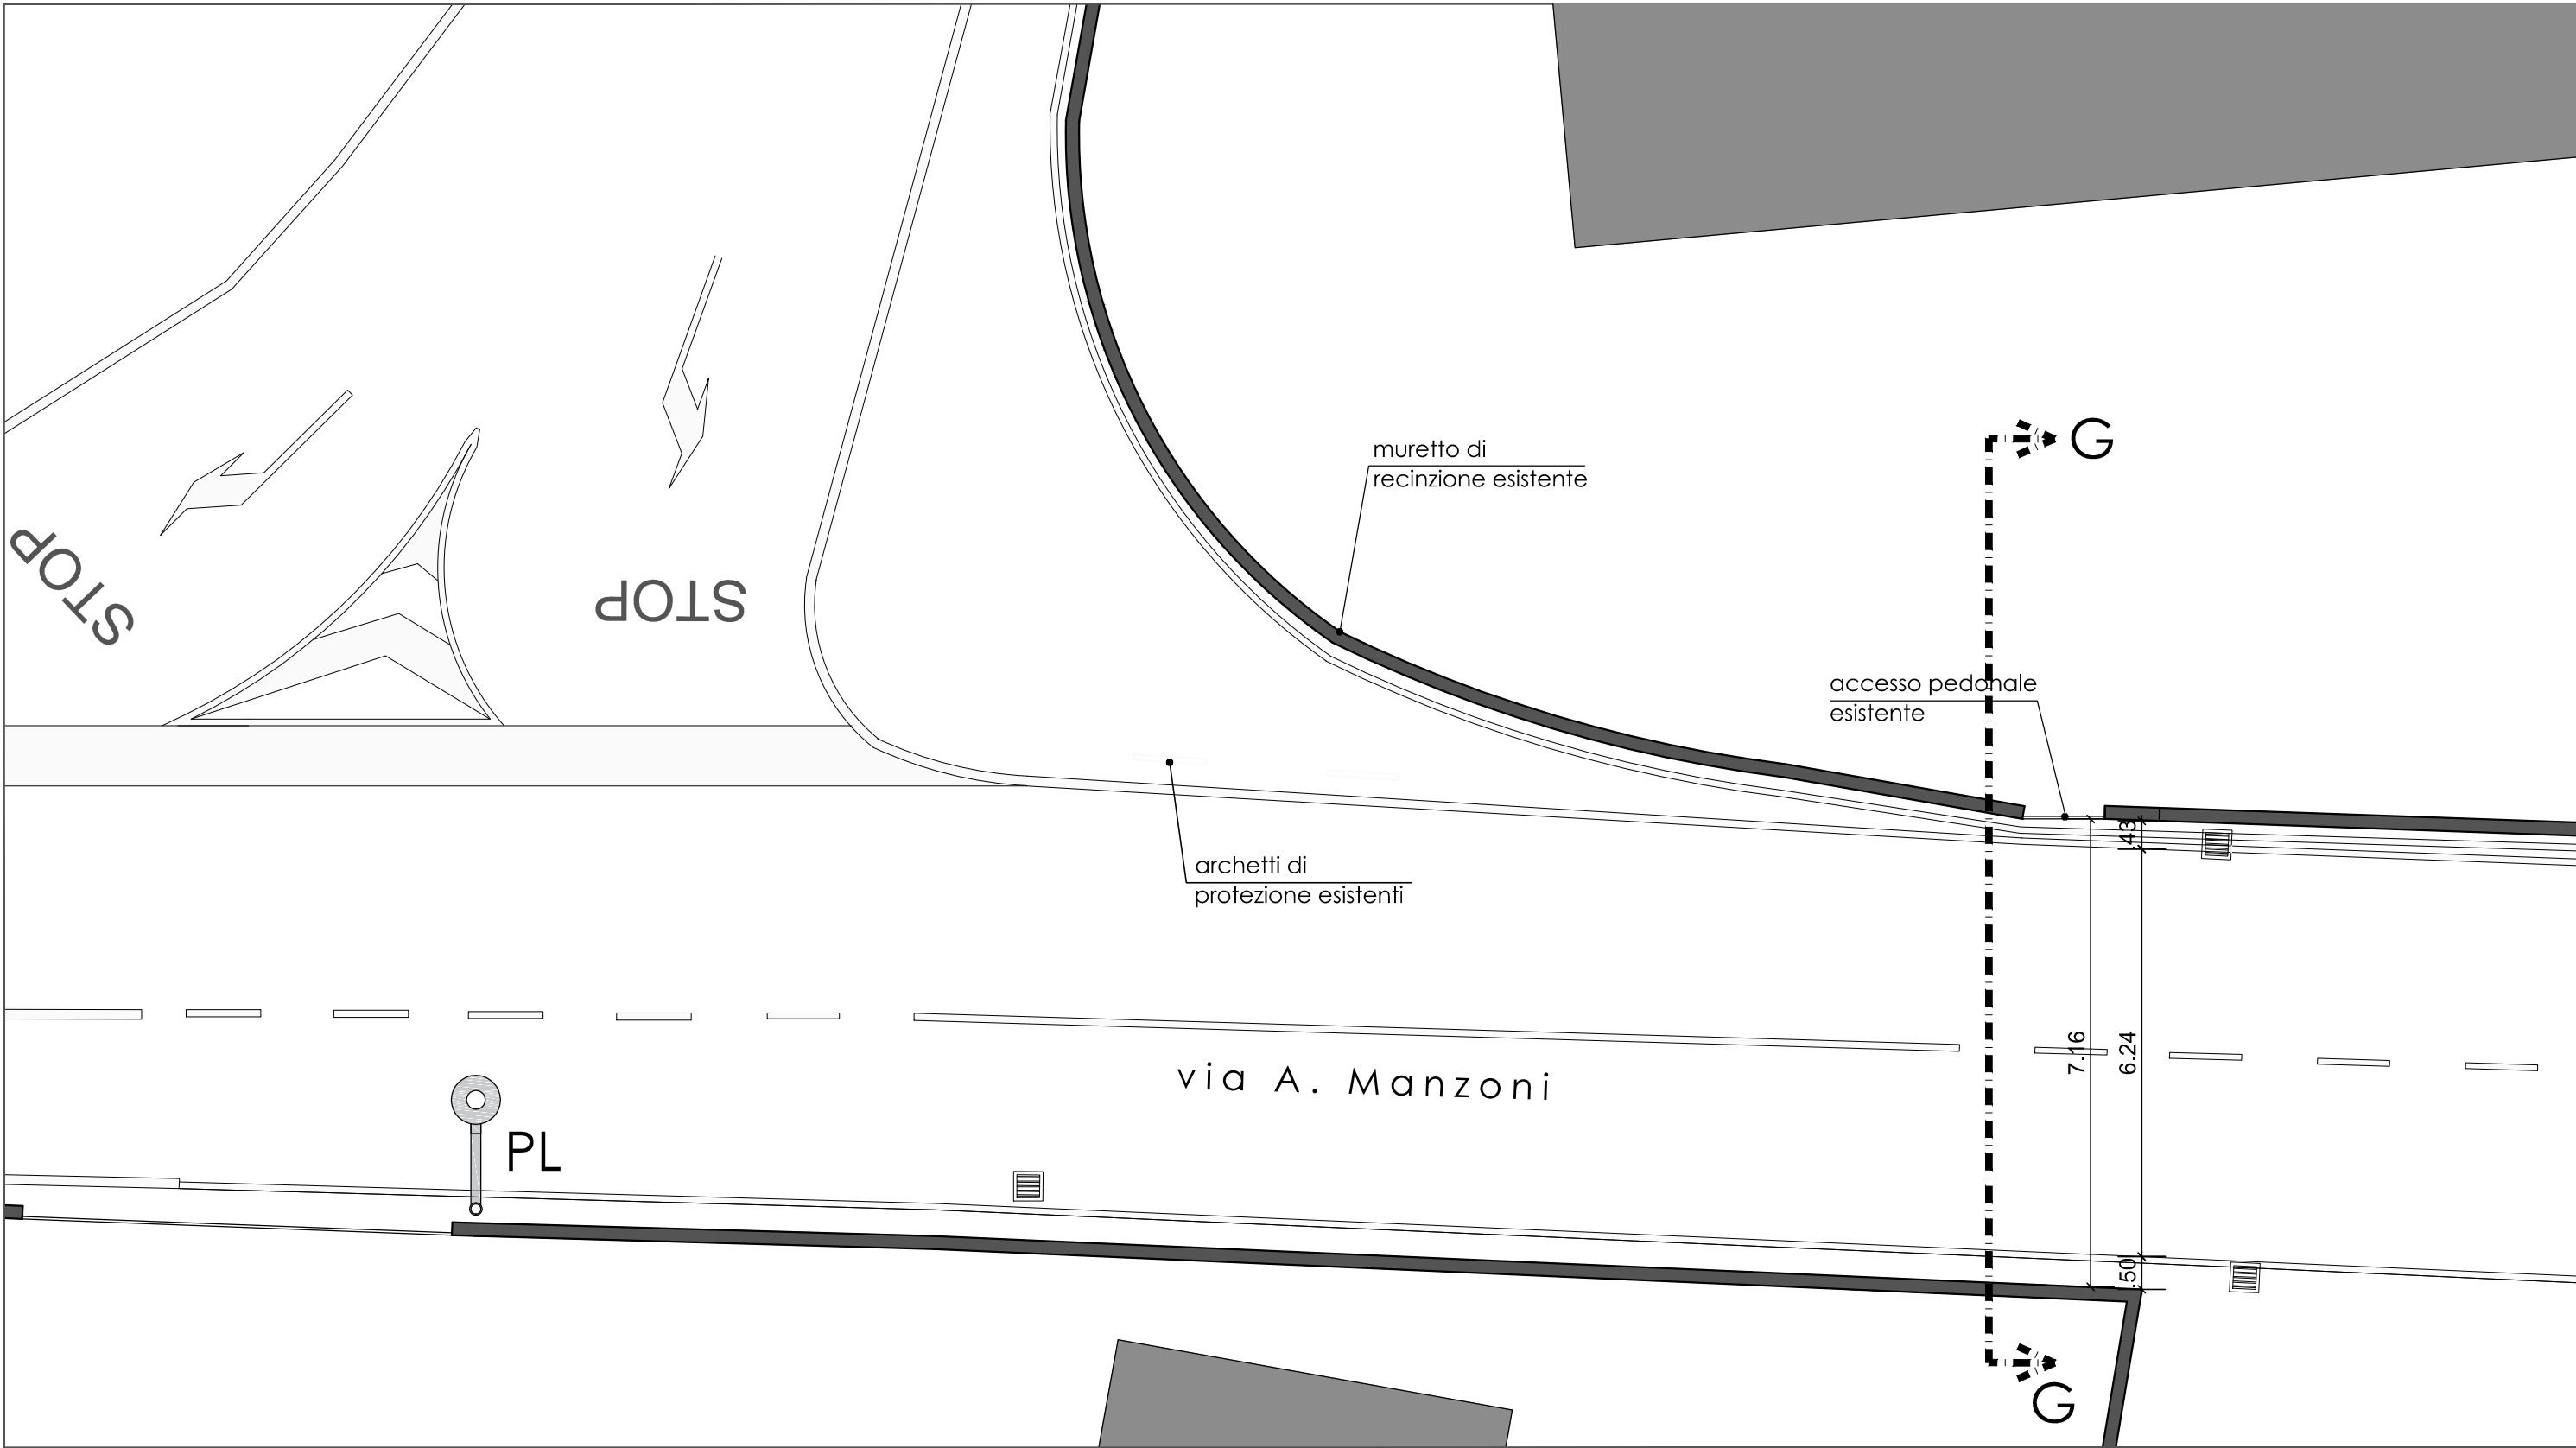


PROSPETTO - scala 1:100

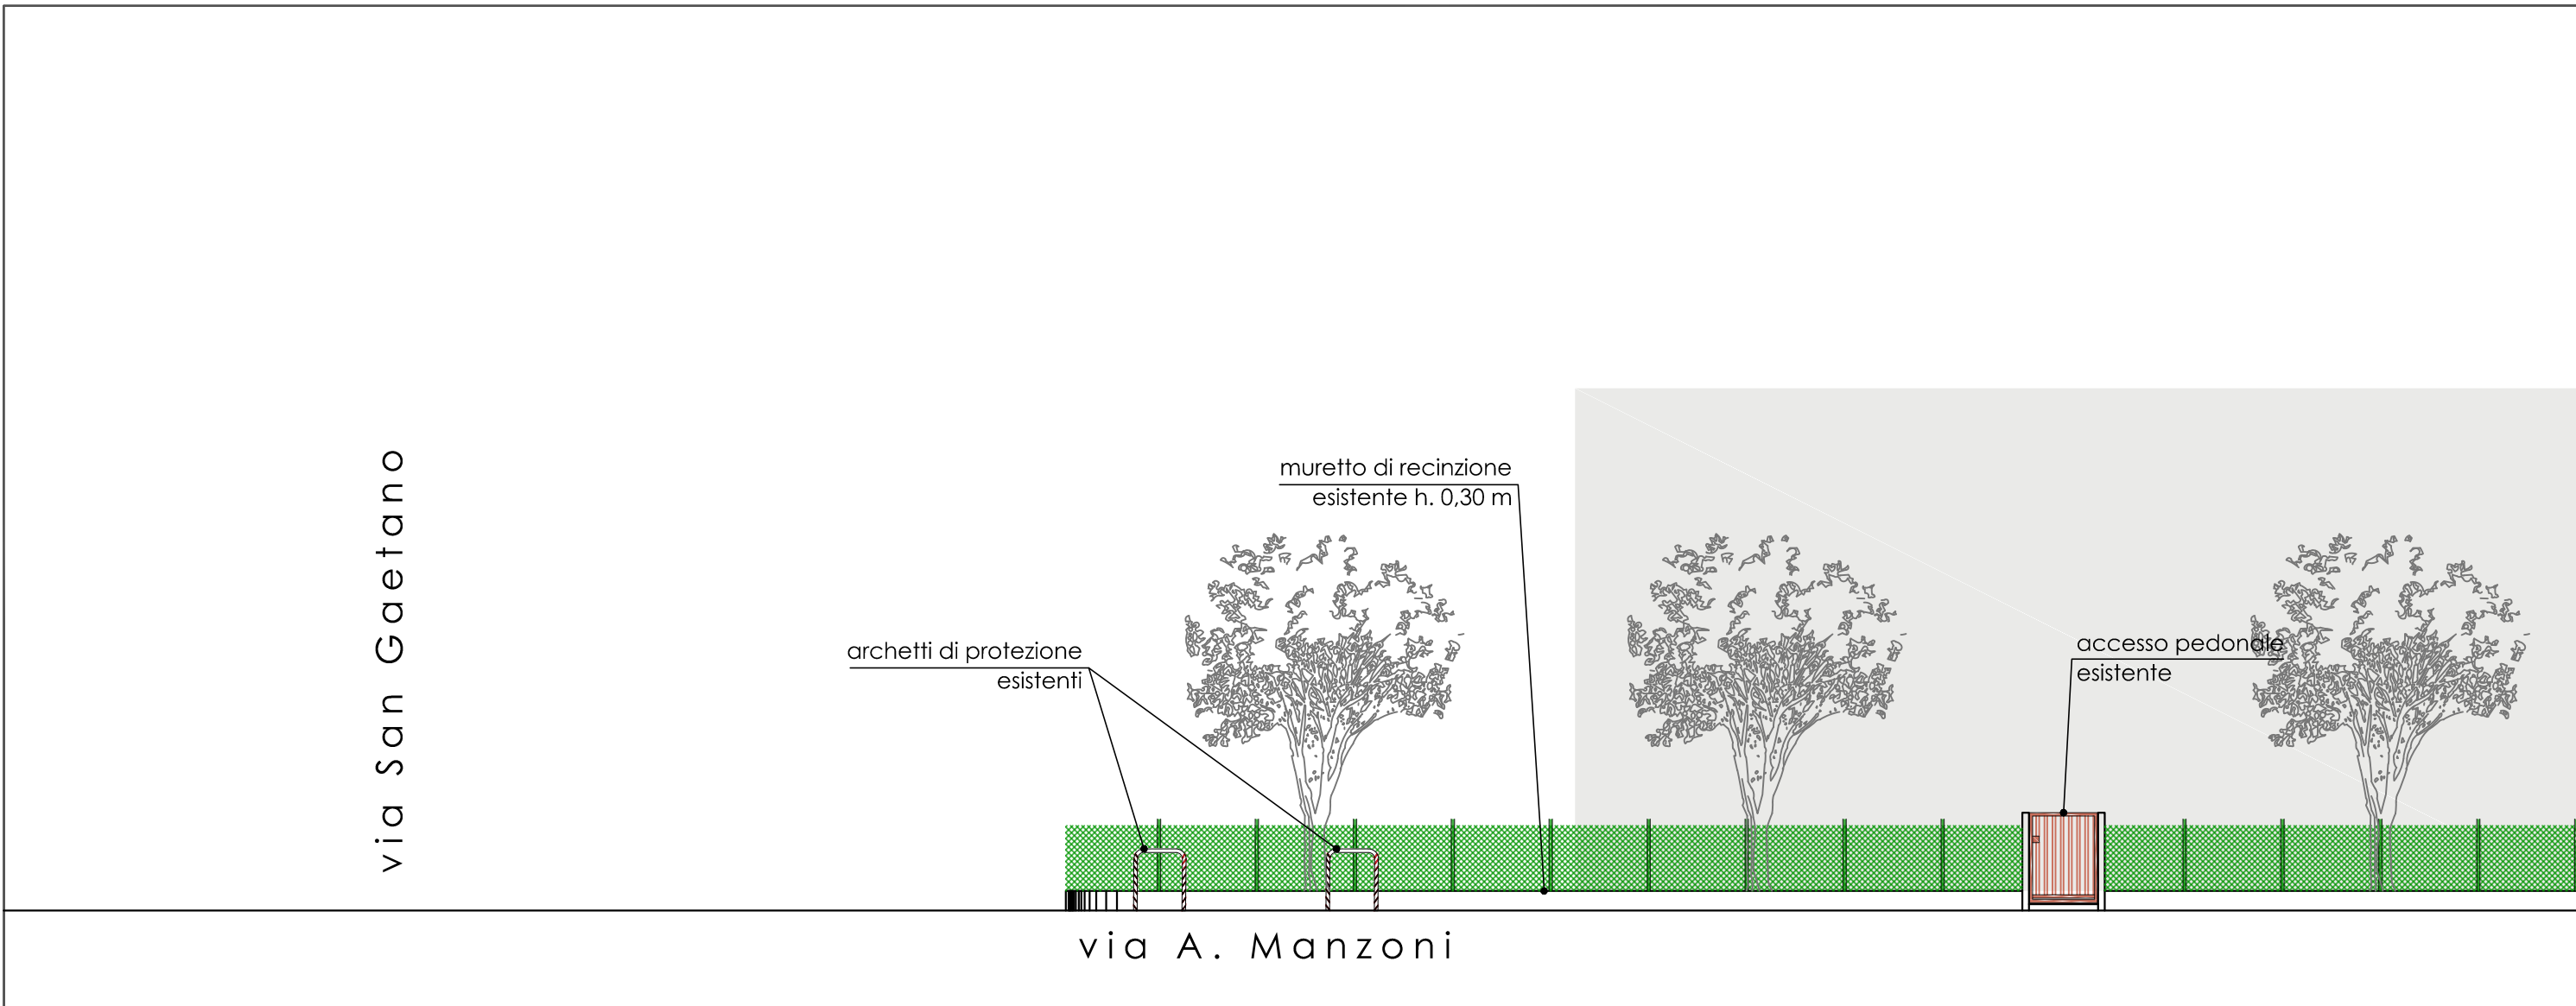


SEZIONE G-G - scala 1:50

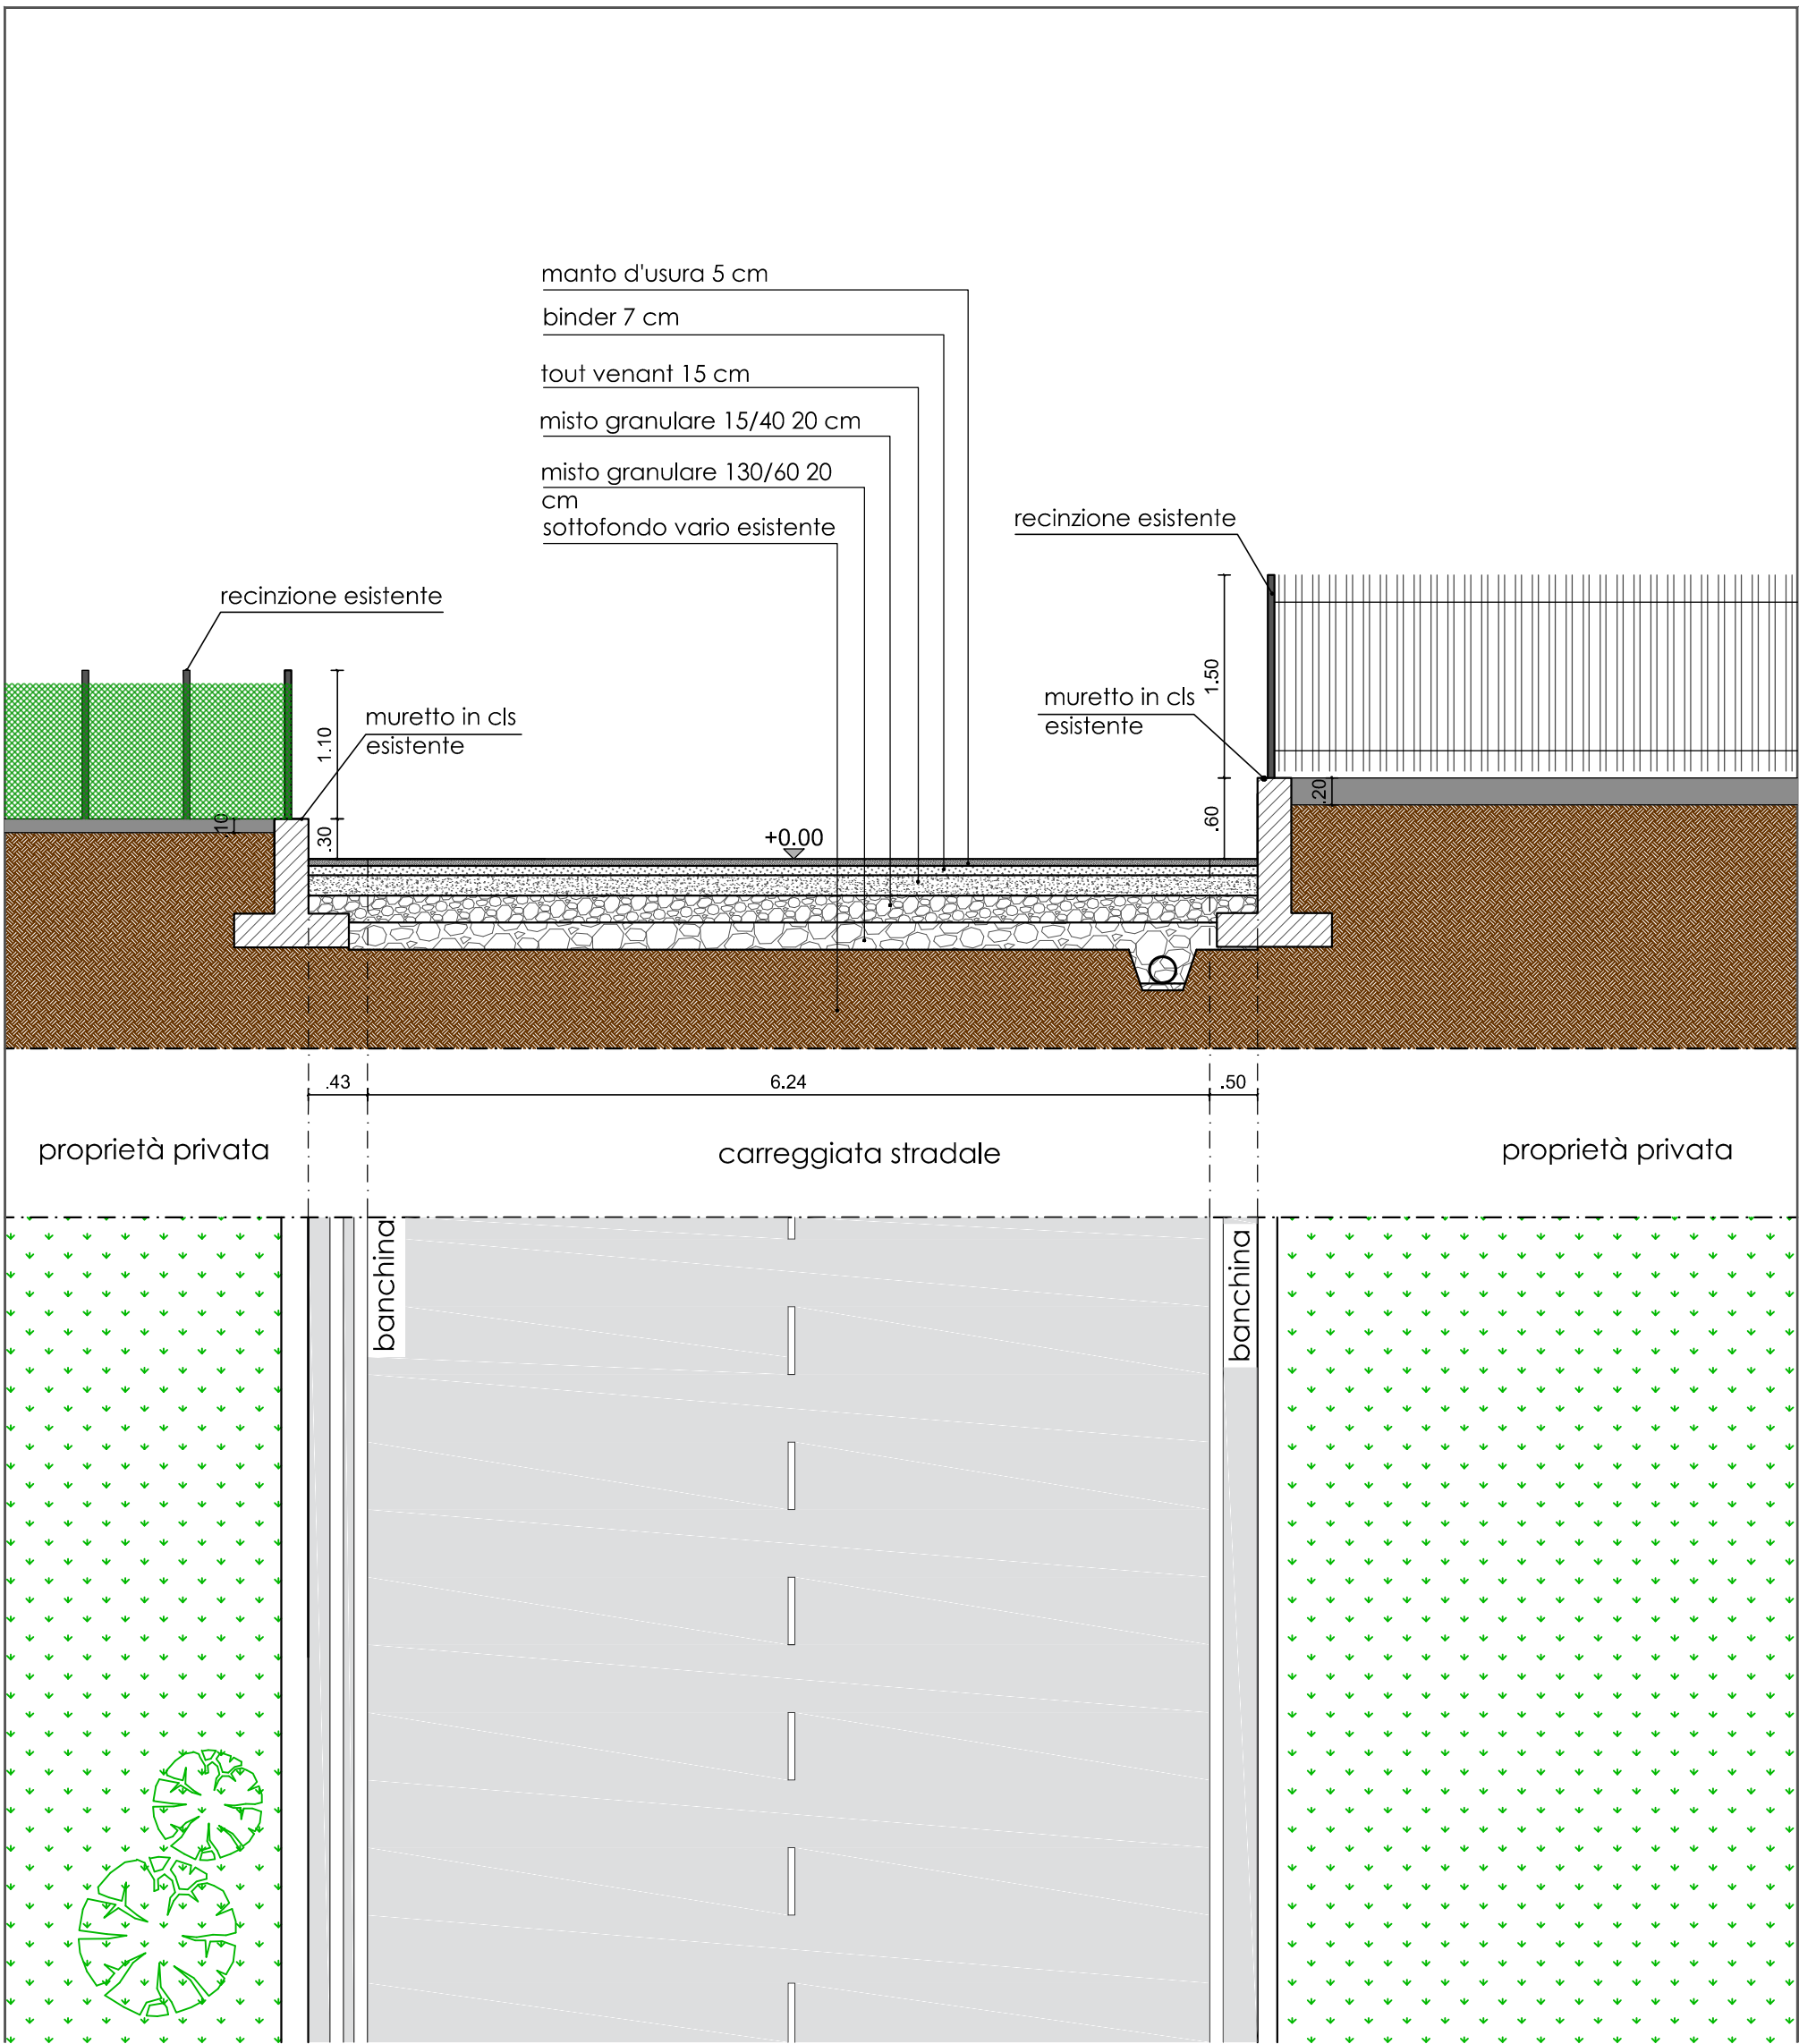


STATO DI PROGETTO

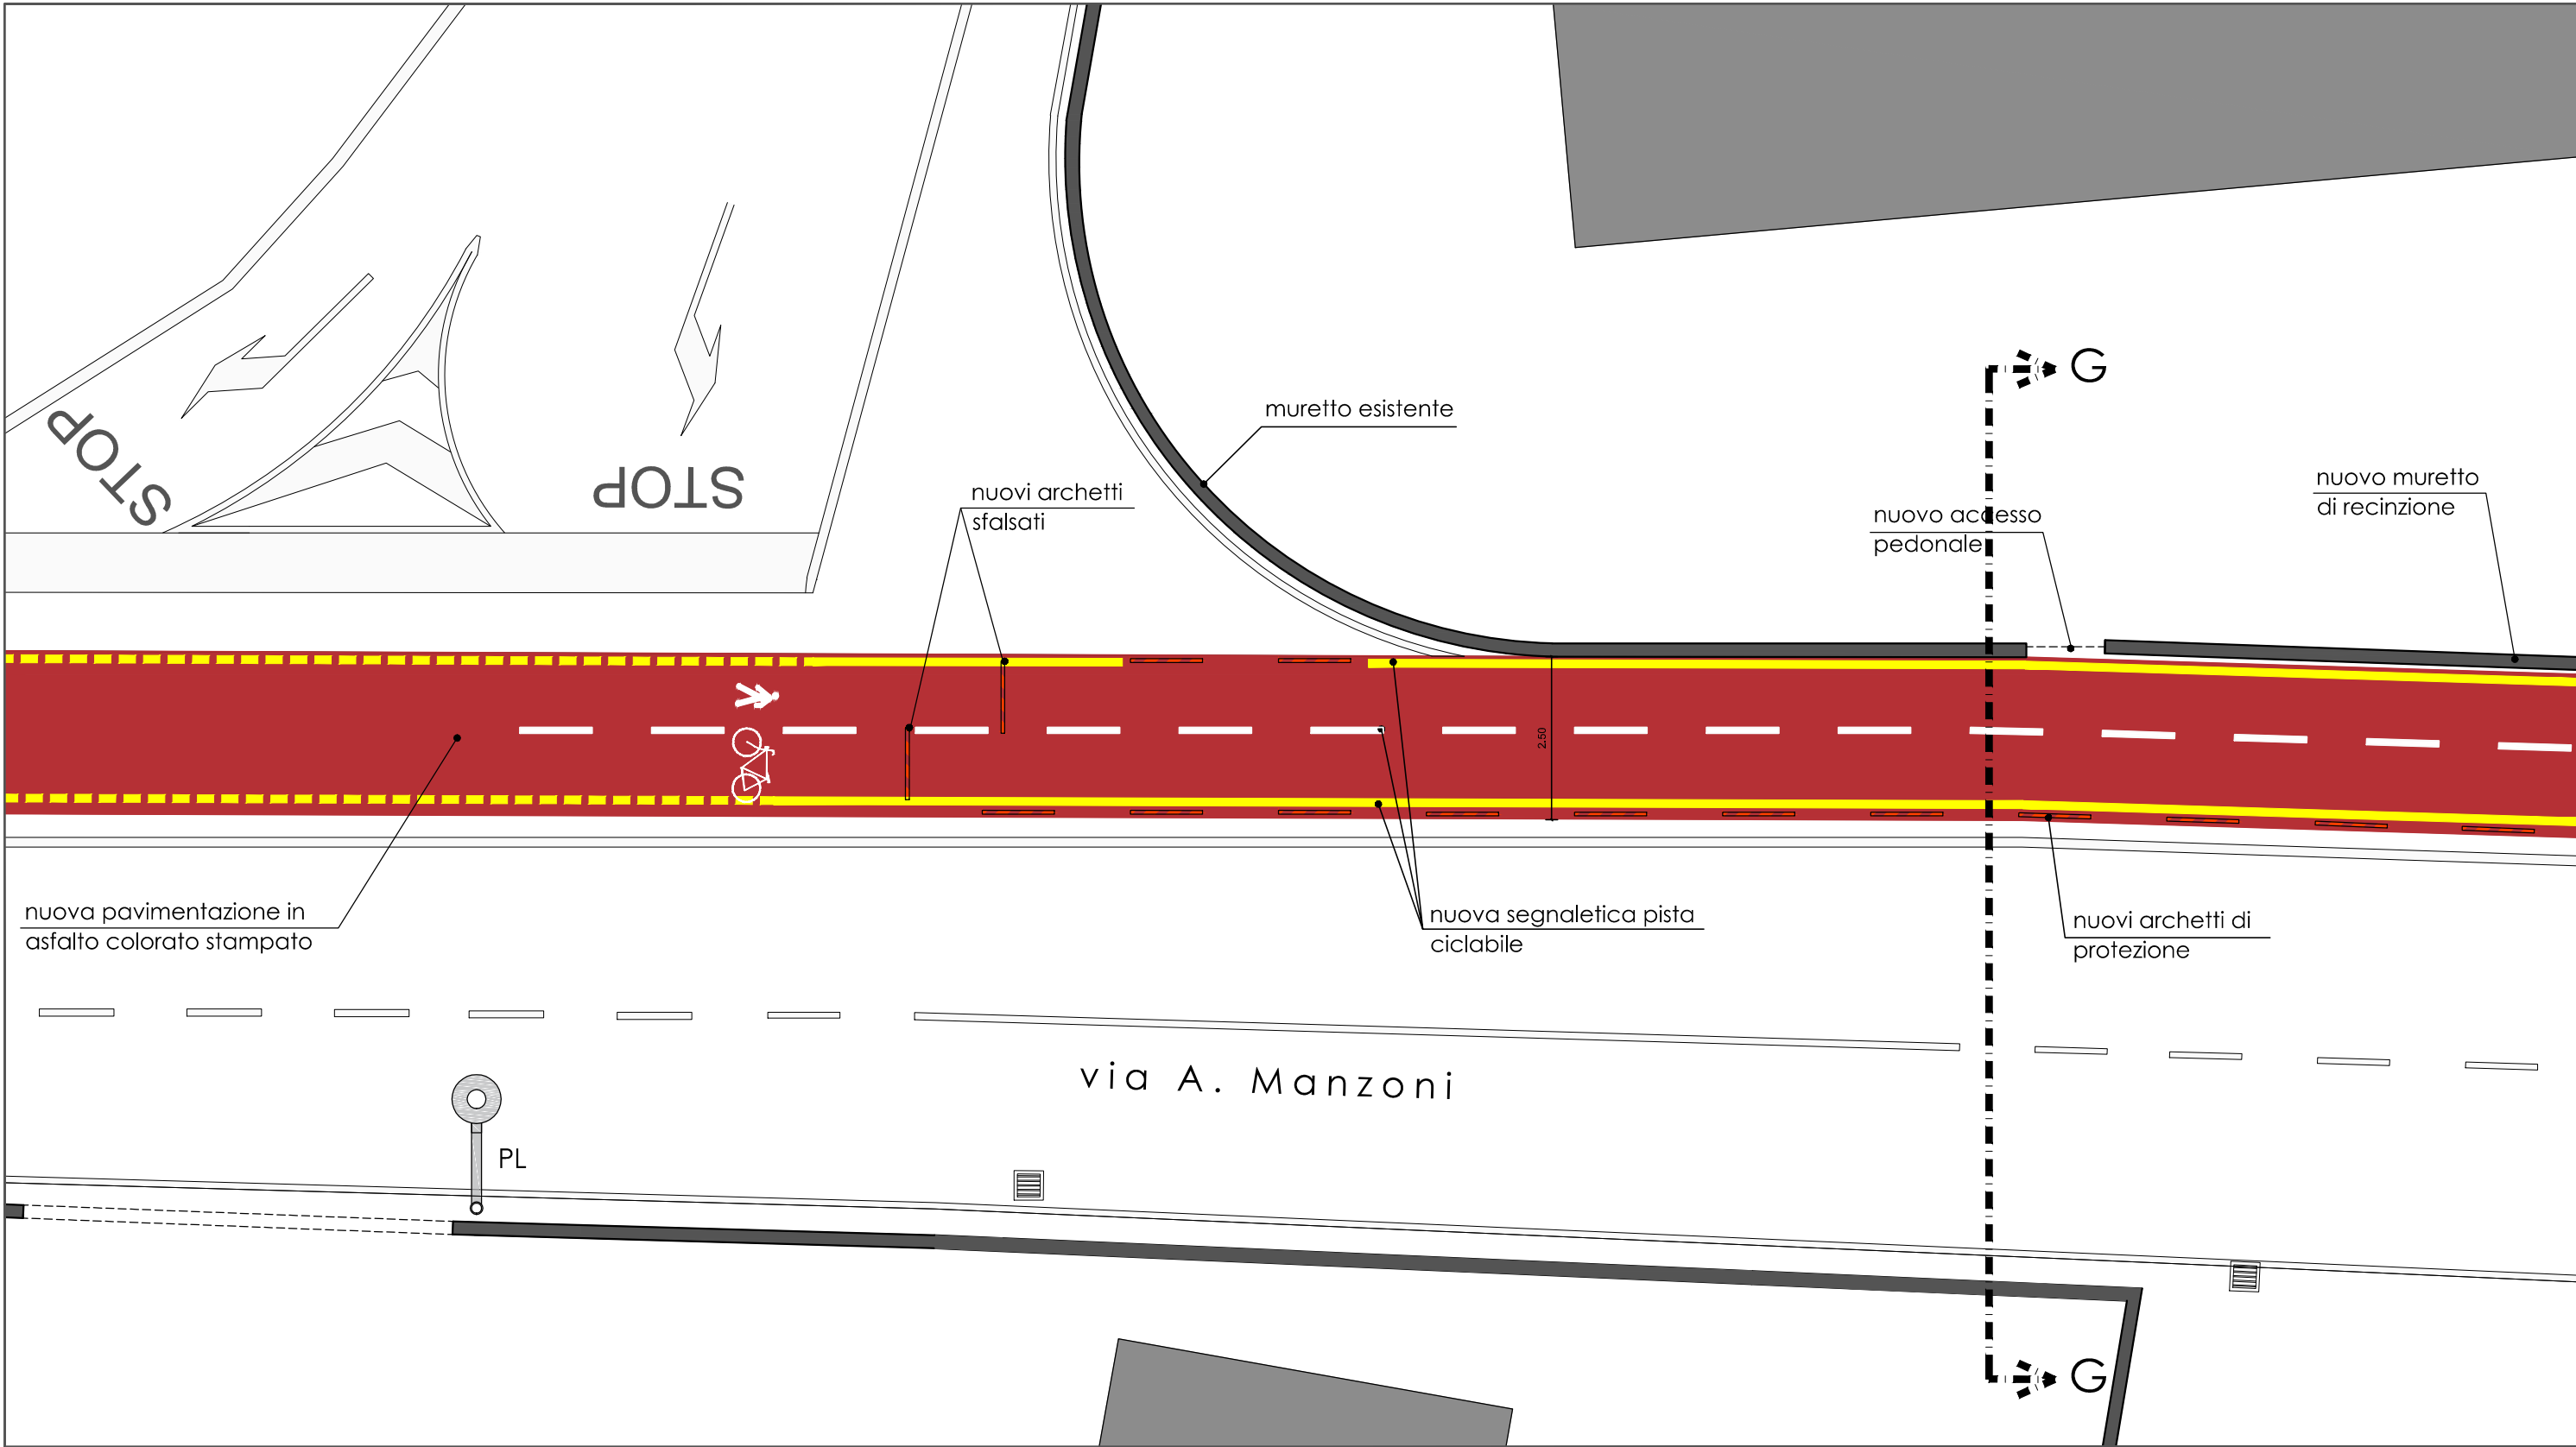


PROSPETTO - scala 1:100

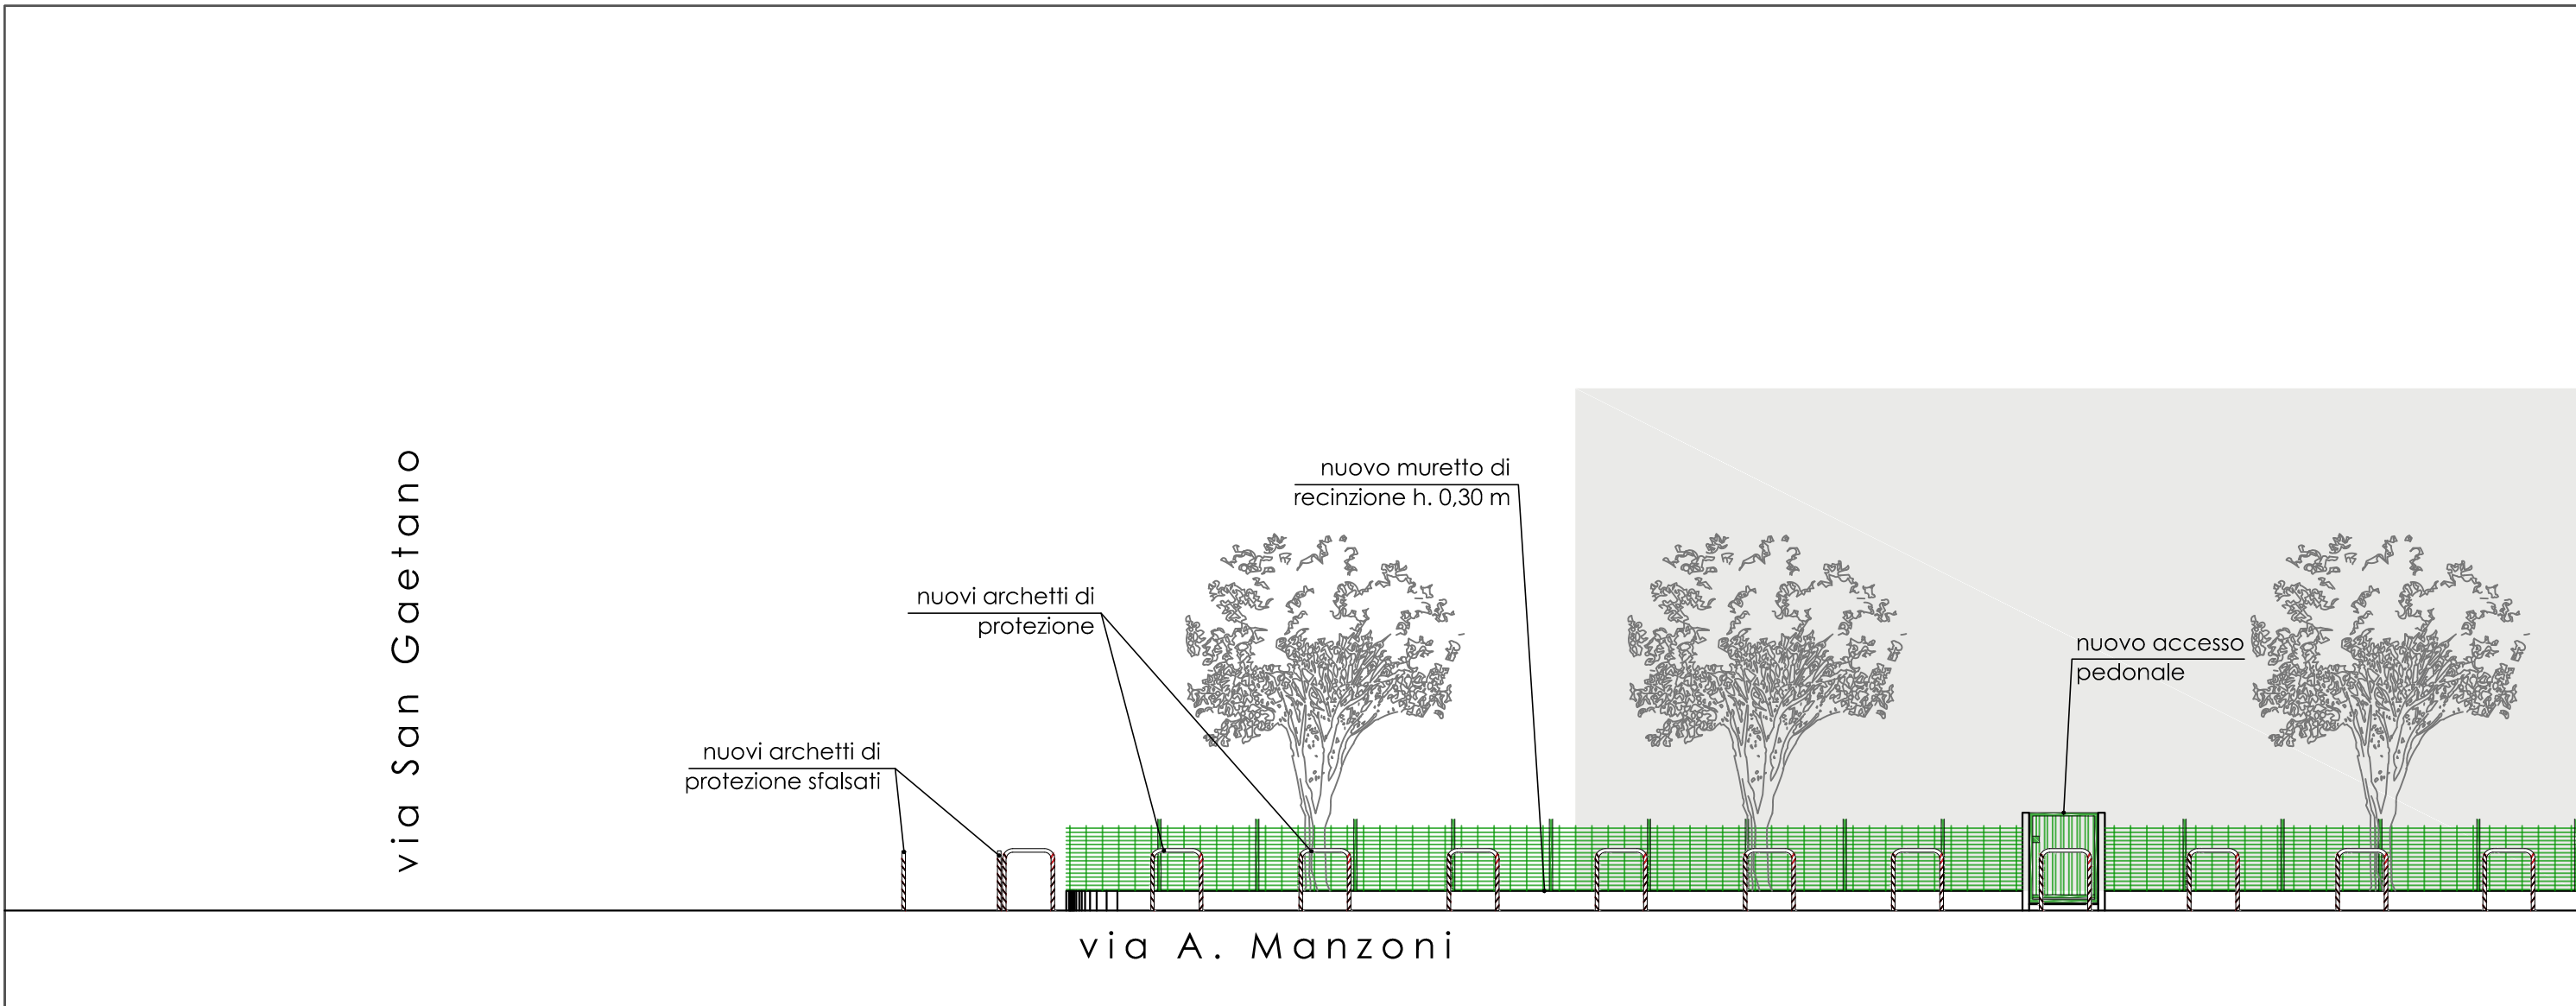


SEZIONE G-G - scala 1:50

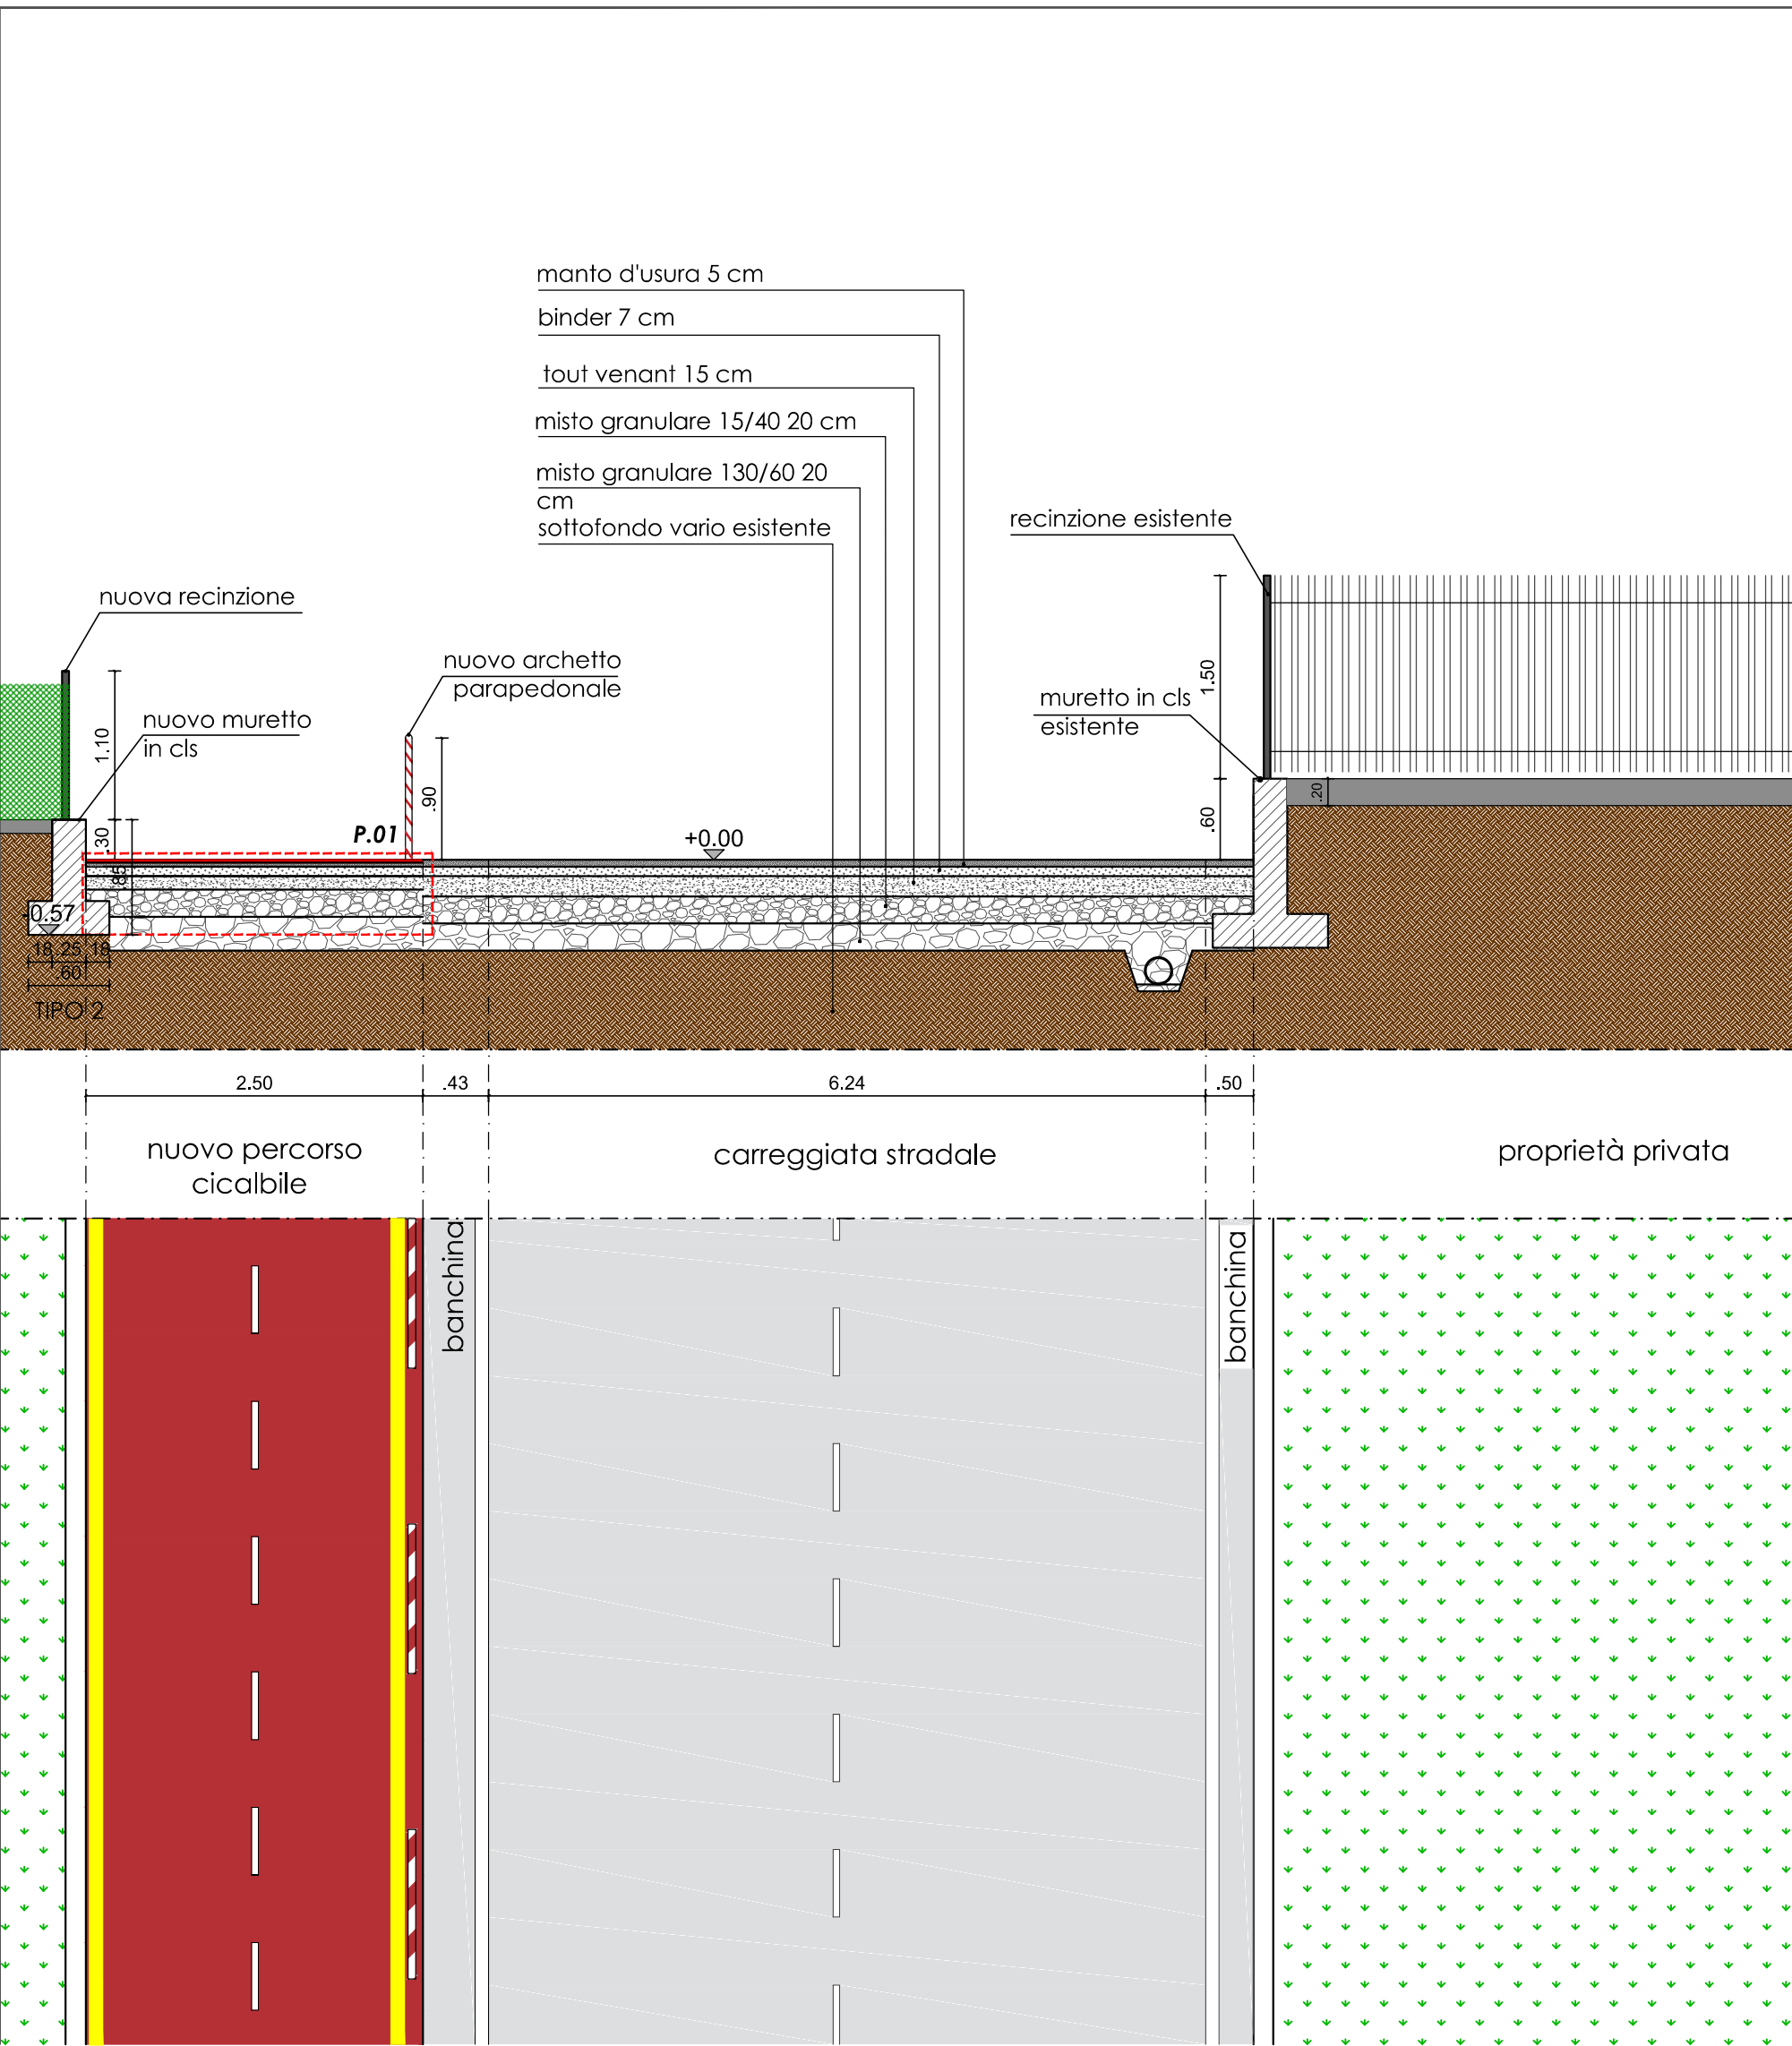

SOVRAPPOSIZIONI

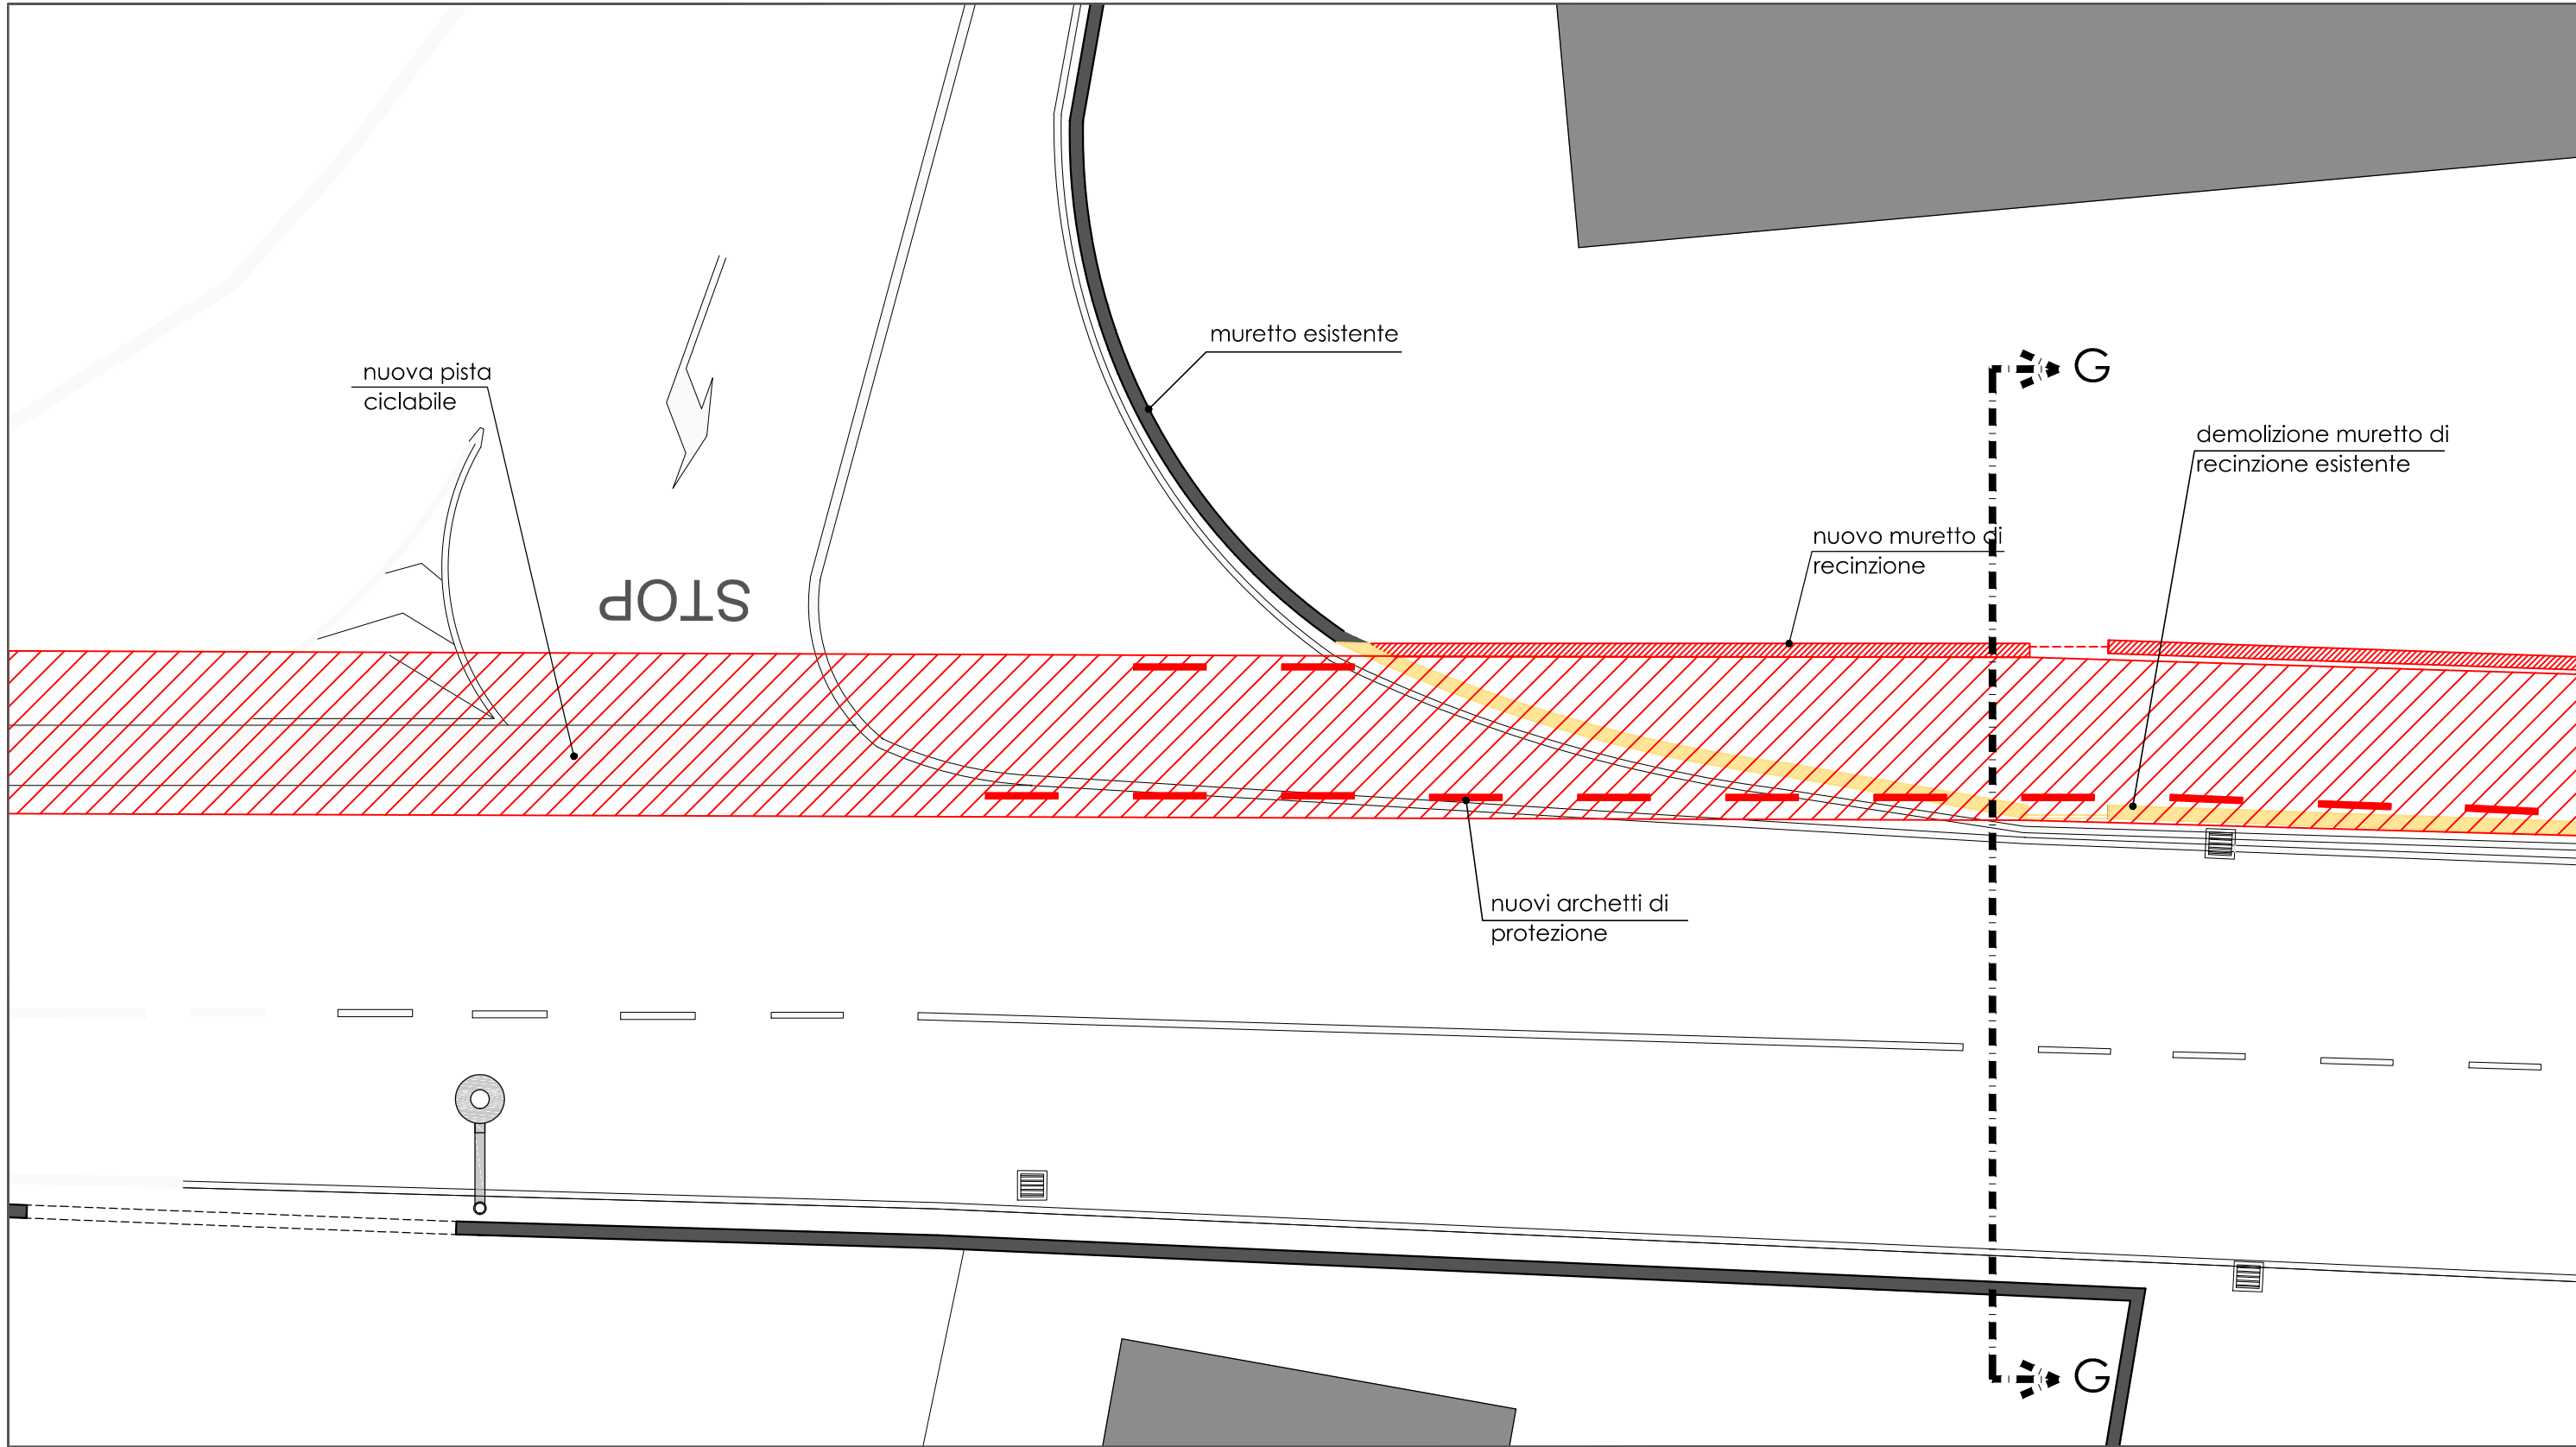

SEZIONE G-G - scala 1:50

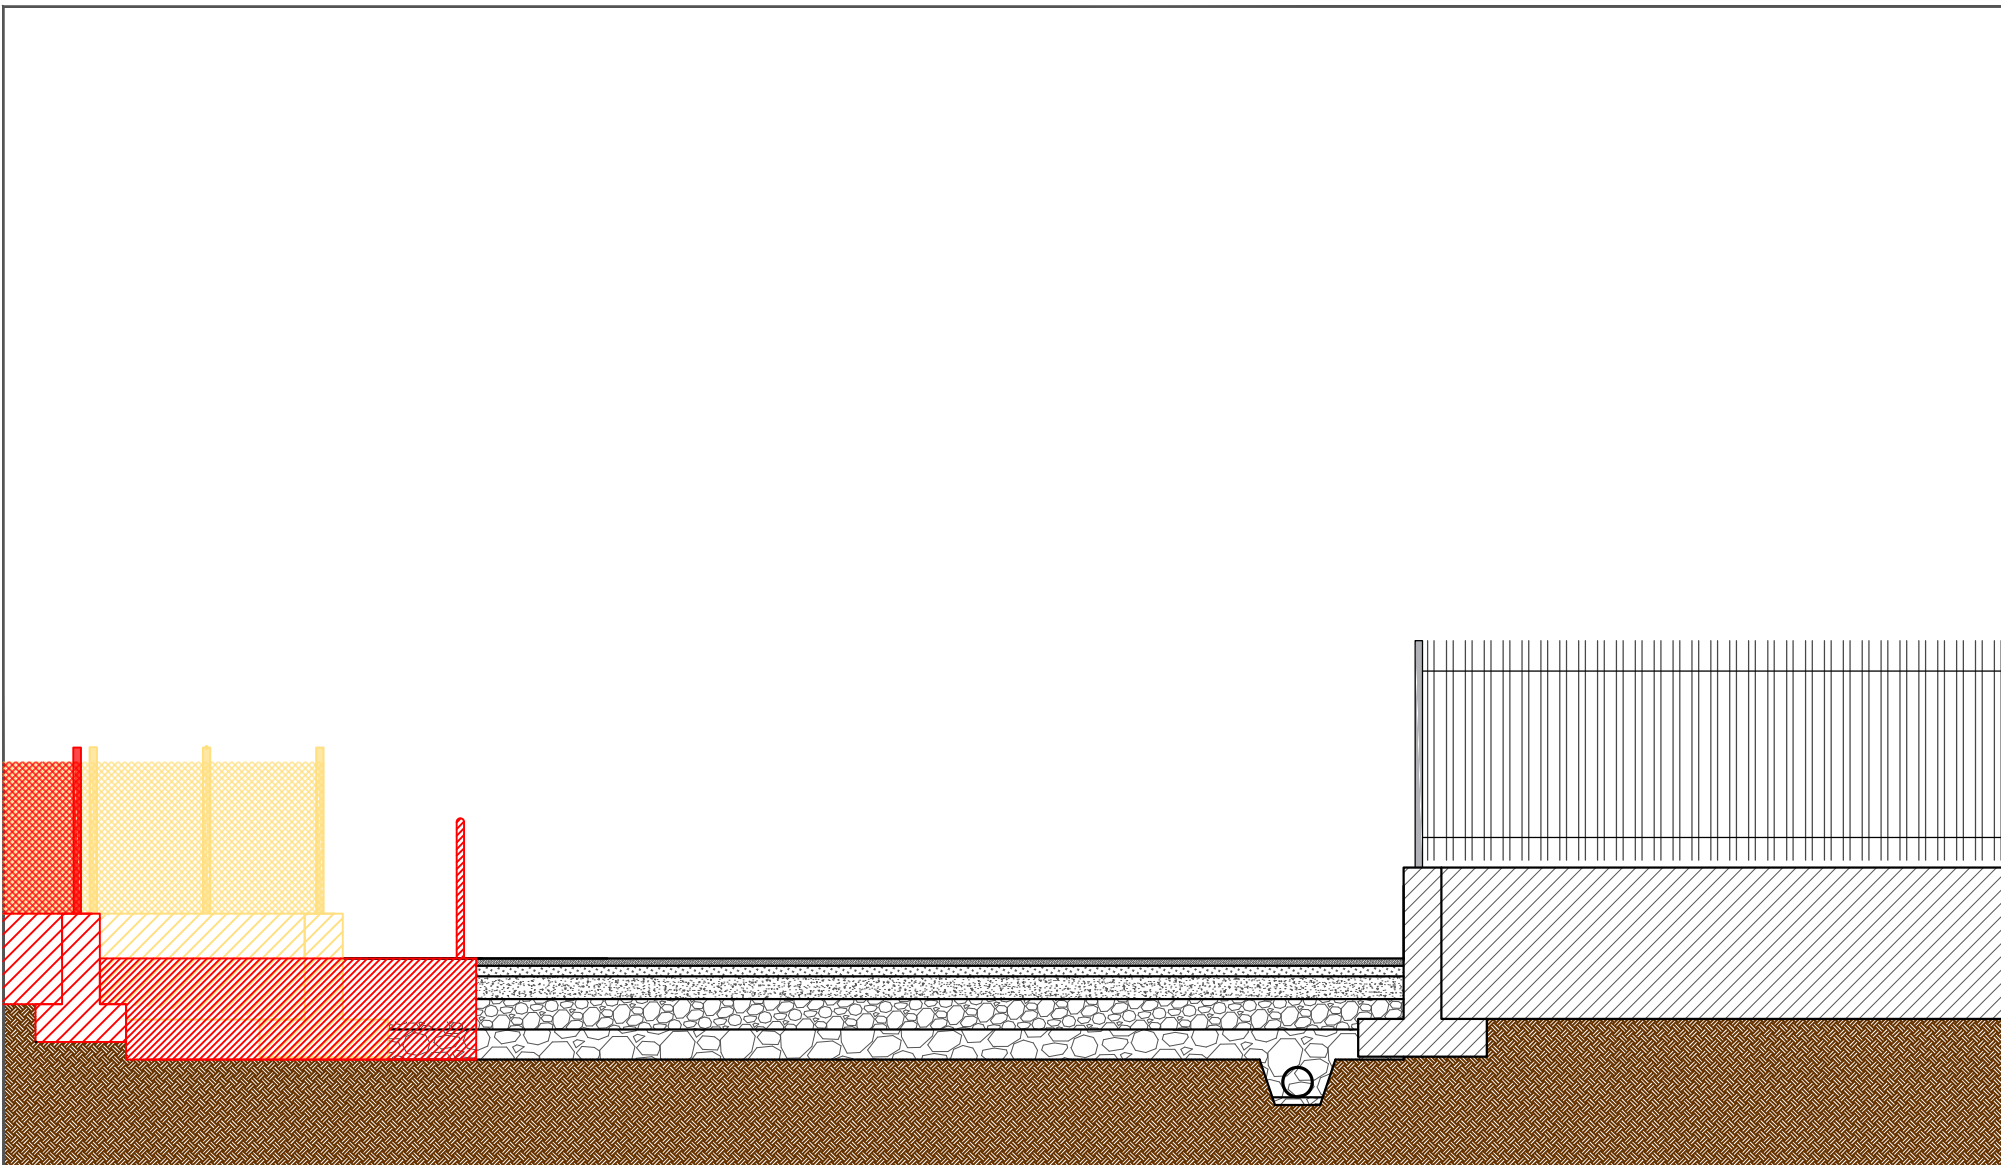

NB: LE RECINZIONI DA ARRETRARE A CAUSA DELLA COSTRUZIONE DEI NUOVI MARCIAPIEDI E PISTE CICLABILI, ANDRANNO REALIZZATI CON LA STESSA GEOMETRIA, LE STESSA DIMENSIONI E MATERIALI DELLE RECINZIONI ESISTENTI.



PROGETTO
DEFINITIVO-ESECUTIVO

TAVOLA 13

STRALCIO 6
Pianta
Prospetto
Sezione G-G

scala 1:50 - 1:100



COMUNE DI SAN VITO DI LEGUZZANO
PROVINCIA DI VICENZA

RIQUALIFICAZIONE URBANA E
MANUTENZIONE DI ALCUNI
TRATTI STRADALI 2018 -
SECONDO STRALCIO

PROGETTO E DIREZIONE DEI LAVORI:
ING. DAVIDE GONZATO
via Legione Antonini, 135/C
36100 Vicenza (VI)
Tel. - Fax. 0444.541869
e-mail: davide.archingegno@libero.it

COMMITTENTE
COMUNE DI SAN VITO DI LEGUZZANO

RESPONSABILE UNICO PROCEDIMENTO
GEOM. MASSIMO NEFFARI

DATA: 19.11.2021