

INTERVENTO :

PDL "LUNGO GIARA"

LOCALITA' INTERVENTO :

VIA MAGRE' – SAN VITO DI LEGUZZANO


DATA: 08-05-2013

PARTICOLARE DOSSO

FIRMA PROGETTISTA

**Studio di architettura
Mojentale Federico**

presso "Palazzo delle Professioni"
via del Costo 10/1 - 36010 Zanè (VI)
tel-fax 0445 372522
mail: studio@mojentale.it

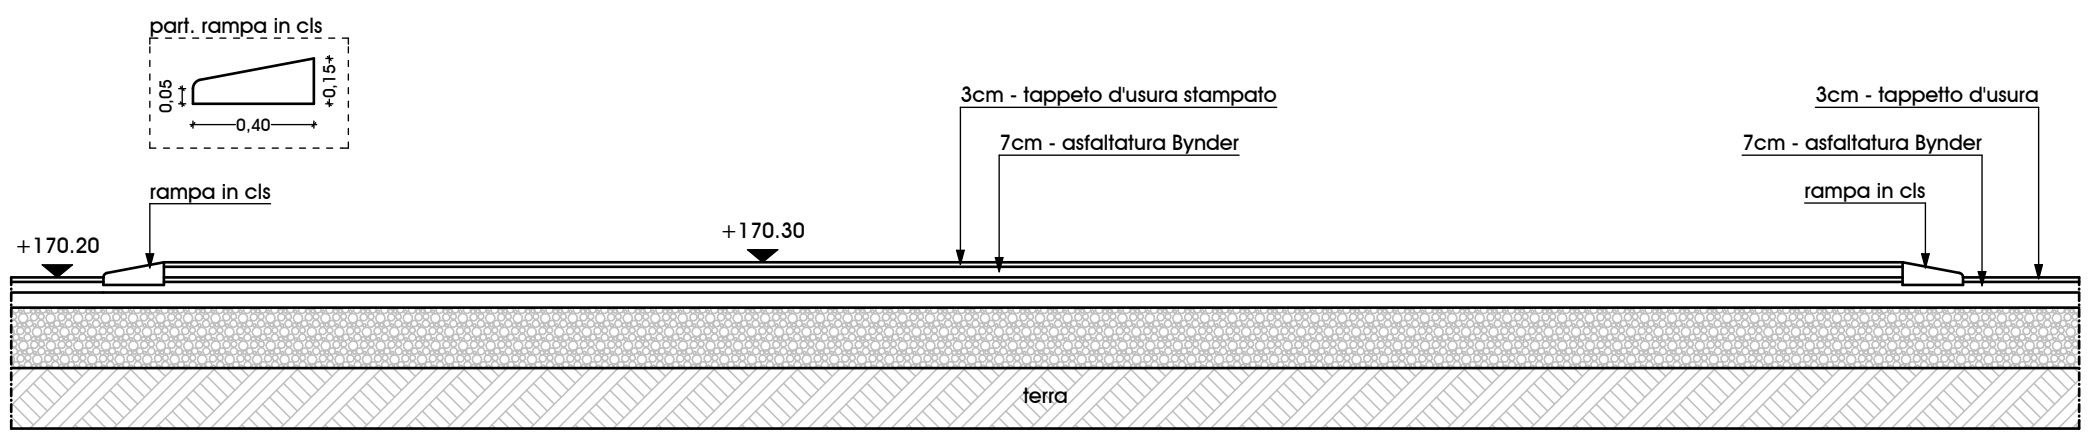

PARTICOLARE DOSSO
scala 1:50

