Estratto mappa catastale scala 1:1000: Comune di San Vito di L. Foglio 6

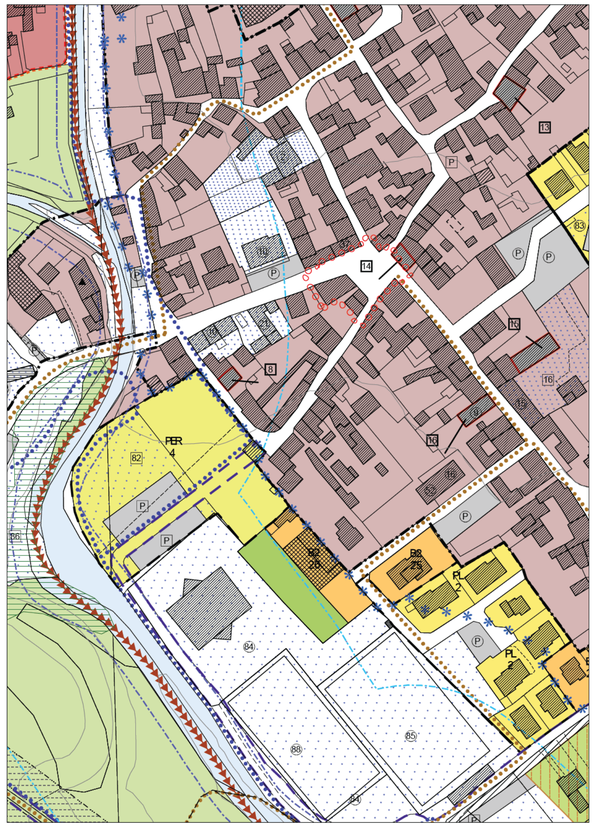

Estratto Piano degli Interventi scala 1:2000

ESTRATTO TAVOLA 9 Piano Particolareggiato del Centro Storico

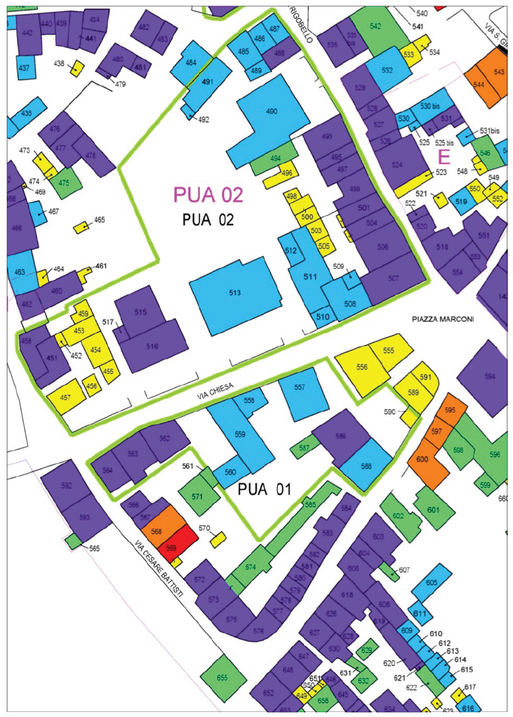

VARIANTE intervento 103

Estratto TAV.9 Piano Particolareggiato Centro storico Variante Piano degli Interventi Intervento 103 - scala 1:1000

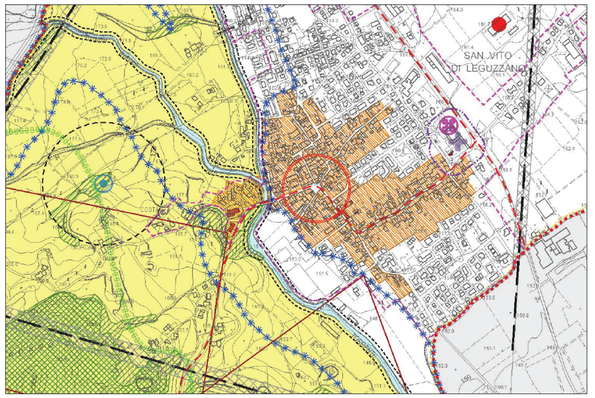

Estratto PATI - Carta dei Vincoli scala 1:10000

Estratto variante normativa del PPCS - grado di intervento sugli edifici scala 1:1000

COMUNE DI SAN VITO DI LEGUZZANO

PROVINCIA DI VICENZA

RIQUALIFICAZIONE URBANA DI PIAZZA G. MARCONI

PROGETTO DI FATTIBILITA' TECNICO ECONOMICA

CUP: CIG:

COMMITTENTE: COMUNE DI SAN VITO DI LEGUZZANO

CODICE ELABORATO: TAV.01

NOME ELABORATO: INQUADRAMENTO GENERALE CARTOGRAFICO

SCALA: 1:200

DATA AGGIORNAMENTO: 23 DICEMBRE 2020

RESPONSABILE PROCEDIMENTO RESPONSABILE SERVIZIO TECNICO
GEOM. MASSIMO NEFFARI

I PROGETTISTI ARCH. GIANCARLO ZERBATO

ARCH. MARIA SANTACATTERINA

ARCH. STEFANO DALLA COSTA

spazio riservato ai timbri

ZERBATOARCHITETTI | via Lago Trasimeno 23/5 - 36015 Schio (Vi) - 0445576570
www.zerbatoarchitetti.com - zerbatoarchitetti@gmail.com

proprietà riservata: vietato riprodurre il contenuto senza autorizzazione (Art. 2575 c.c.)