SCHEMA RETE GAS SU PLANIMETRIA GENERALE

Scala 1:200

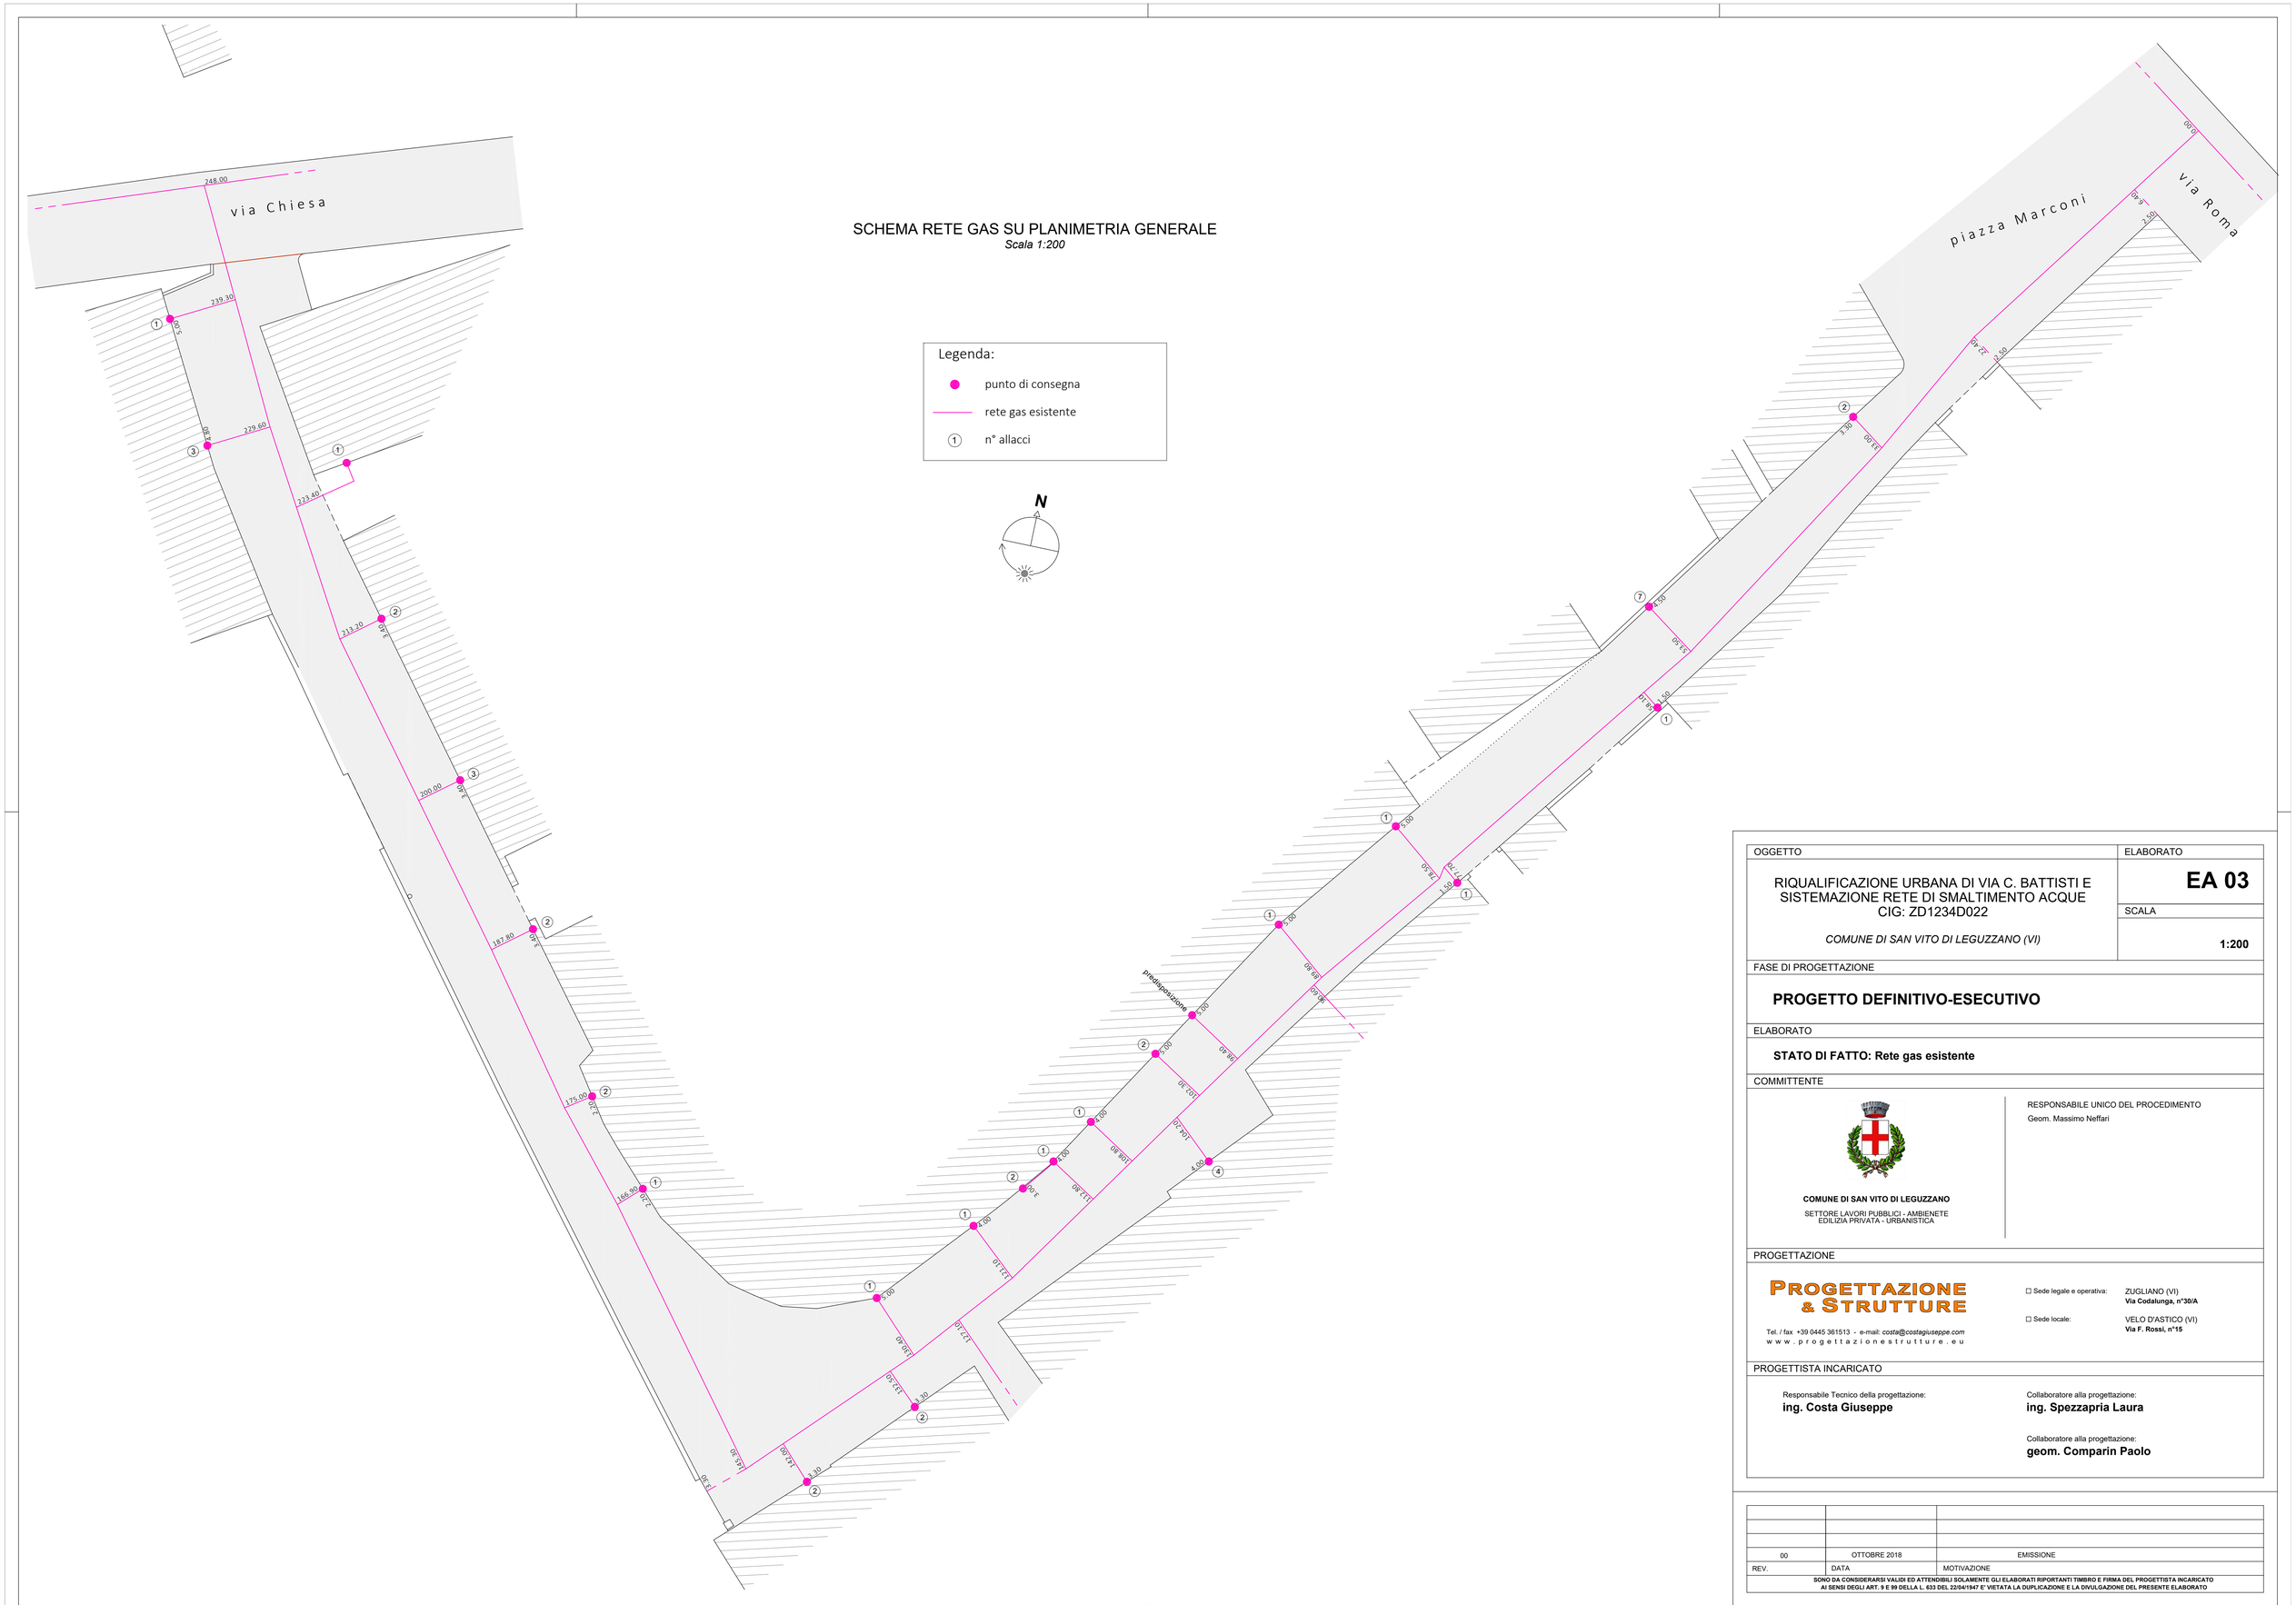

OGGETTO	ELABORATO
RIQUALIFICAZIONE URBANA DI VIA C. BATTISTI E SISTEMAZIONE RETE DI SMALTIMENTO ACQUE CIG: ZD1234D022 *COMUNE DI SAN VITO DI LEGUZZANO (VI)*	**EA 03** SCALA **1:200**

FASE DI PROGETTAZIONE

PROGETTO DEFINITIVO-ESECUTIVO

ELABORATO

STATO DI FATTO: Rete gas esistente

COMMITTENTE

COMUNE DI SAN VITO DI LEGUZZANO

SETTORE LAVORI PUBBLICI - AMBIENETE
EDILIZIA PRIVATA - URBANISTICA

RESPONSABILE UNICO DEL PROCEDIMENTO
Geom. Massimo Neffari

PROGETTAZIONE

PROGETTAZIONE & STRUTTURE

Tel. / fax +39 0445 361513 - e-mail: *costa@costagiuseppe.com*
w w w . p r o g e t t a z i o n e s t r u t t u r e . e u

☐ Sede legale e operativa: ZUGLIANO (VI) **Via Codalunga, n°30/A**

☐ Sede locale: VELO D'ASTICO (VI) **Via F. Rossi, n°15**

PROGETTISTA INCARICATO

Responsabile Tecnico della progettazione:
ing. Costa Giuseppe

Collaboratore alla progettazione:
ing. Spezzapria Laura

Collaboratore alla progettazione:
geom. Comparin Paolo

REV.	DATA	MOTIVAZIONE
00	OTTOBRE 2018	EMISSIONE

SONO DA CONSIDERARSI VALIDI ED ATTENDIBILI SOLAMENTE GLI ELABORATI RIPORTANTI TIMBRO E FIRMA DEL PROGETTISTA INCARICATO AI SENSI DEGLI ART. 9 E 99 DELLA L. 633 DEL 22/04/1947 E' VIETATA LA DUPLICAZIONE E LA DIVULGAZIONE DEL PRESENTE ELABORATO