

**Agenzia del Territorio
CATASTO FABBRICATI
Ufficio Provinciale di
Vicenza**

Dichiarazione protocollo n. VI0152087 del 08/07/2013

Planimetria di u.i.u. in Comune di San Vito Di Leguzzano

Via Saletti

civ.

Identificativi Catastali:

Sezione:

Foglio: 6

Particella: 593

Subalterno:

Compilata da:
Marcolin Aquilino

Iscritto all'albo:
Geometri


Prov. Vicenza

N. 02012

Scheda n. 1

Scala 1:1000

Catasto del Fabbricati - Situazione al 19/08/2015 - Comune di SAN VITO DILEGUZZANO (1401) - < Foglio: 6 - Particella: 593 - Subalterno: 0 >
VIA SALETTI piano: T;

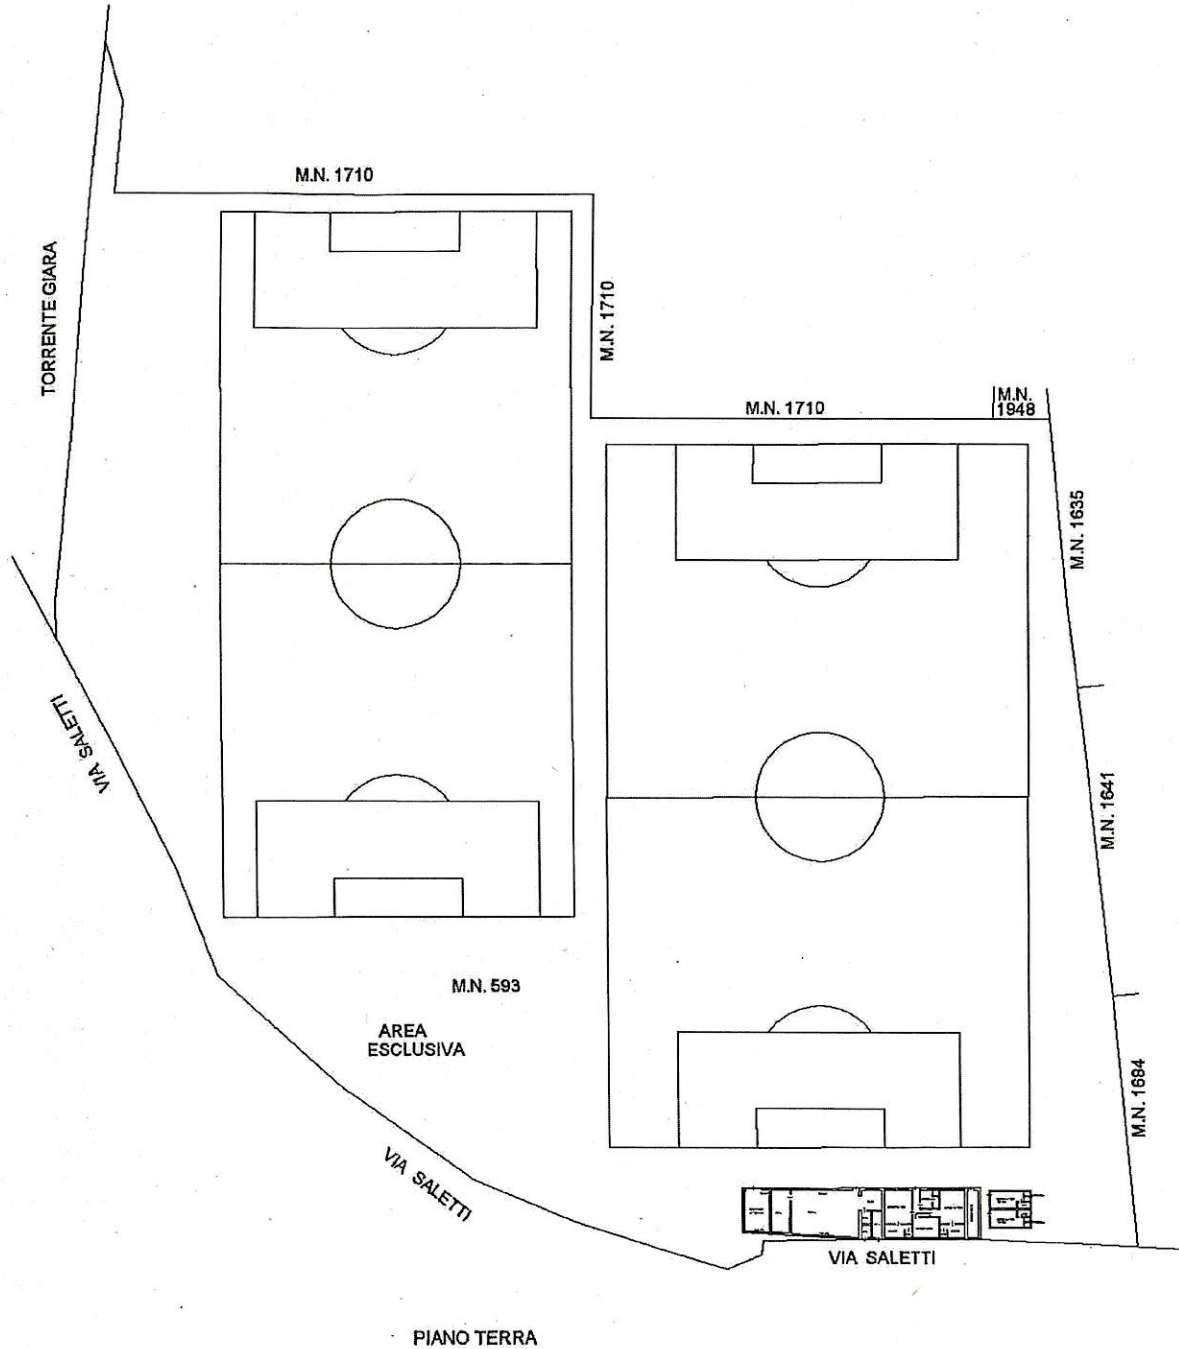

Ultima planimetria in atti

Data: 19/08/2015 - n. T32800 - Richiedente: NFFMSM63L30I531U

Totale schede: 2 - Formato di acquisizione: A4(210x297) - Formato stampa richiesto: A4(210x297)

Data: 19/08/2015 n. T32800 - Richiedente: NFFM63L301531U
 Formato di acquisizione: A3(297x420) - Formato stampa richiesto: A4(210x297)

Prima planimetria in atti

Agenzia del Territorio
CATASTO FABBRICATI
 Ufficio provinciale di
 Vicenza

Dichiarazione protocollo n. V0153087 del 08/07/2013
 Pianimetria di n.i.u. in Comune di San Vito Di Leguzzano
 Via Saletti
 c.tr.

Identificativa Catastale:
 Sezione: 6
 Foglio: 6
 Particella: 593
 Subalterno:

Compilata da:
 Marcolin Aquilino
 Iscritto all'ado:
 Geometri
 Prov. Venezia
 N. 02012

Scala 1: 200

