



PLANIMETRIA GENERALE
Scala 1:500



ESTRATTO ORTOFOTO

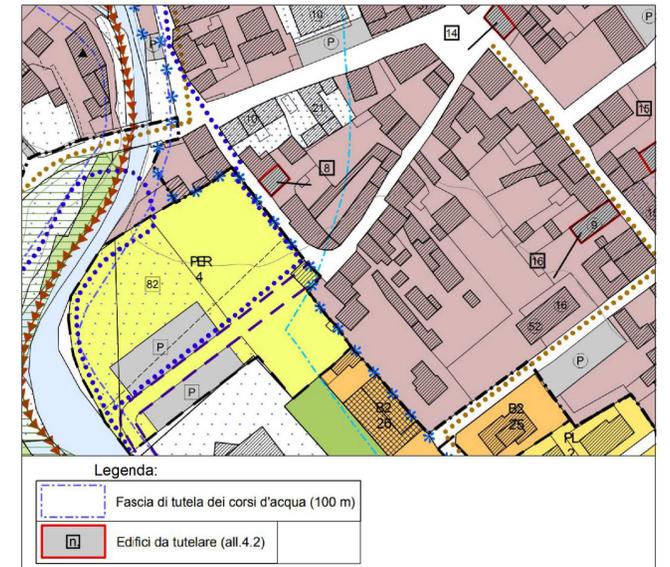

ESTRATTO PIANO INTERVENTI
Scala 1:2000

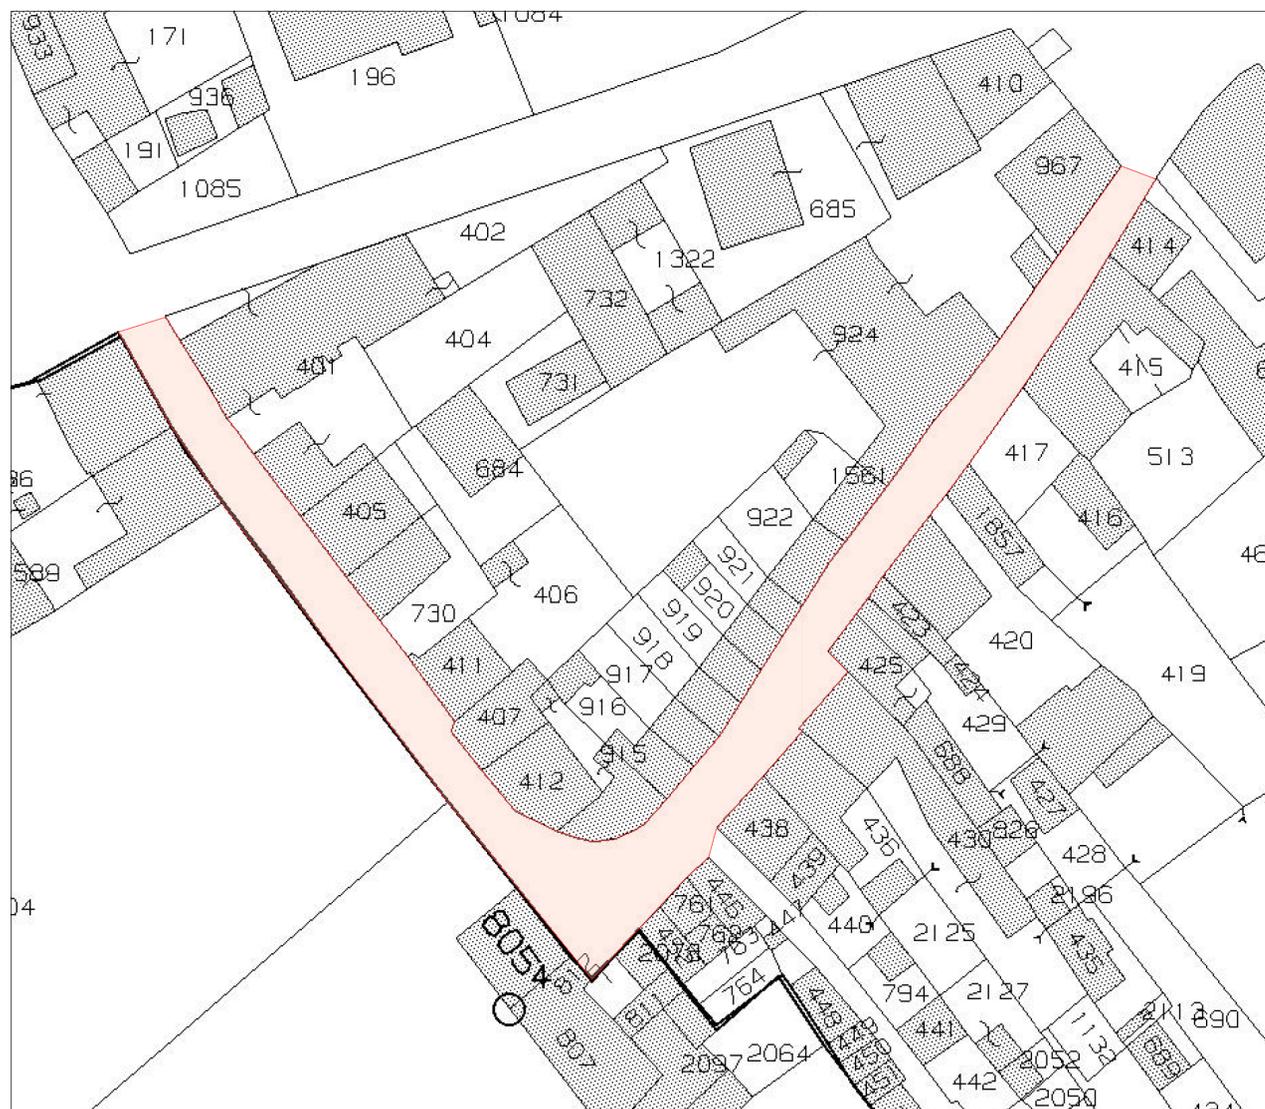

ESTRATTO MAPPA CATASTALE - Foglio 6
Scala 1:500

OGGETTO	ELABORATO
RIVALUTAZIONE URBANA DI VIA C. BATTISTI E SISTEMAZIONE RETE DI SMALTIMENTO ACQUE CIG: ZD1234D022	EA 01
COMUNE DI SAN VITO DI LEGUZZANO (VI)	SCALA
	varie
FASE DI PROGETTAZIONE	
PROGETTO DEFINITIVO-ESECUTIVO	
ELABORATO	
INQUADRAMENTO: planimetria generale, ortofoto, estratto P.I., estratto catastale	
COMMITTENTE	
 COMUNE DI SAN VITO DI LEGUZZANO SETTORE LAVORI PUBBLICI - AMBIENETE EDILIZIA PRIVATA - URBANISTICA	RESPONSABILE UNICO DEL PROCEDIMENTO Geom. Massimo Nefari
PROGETTAZIONE	
PROGETTAZIONE & STRUTTURE Tel. / fax +39 0445 361513 - e-mail: costa@costagiuseppe.com www.progettazionestrutture.eu	<input type="checkbox"/> Sede legale e operativa: ZUGLIANO (VI) Via Codalunga, n°30/A <input type="checkbox"/> Sede locale: VELO D'ASTICO (VI) Via F. Rossi, n°15
PROGETTISTA INCARICATO	
Responsabile Tecnico della progettazione: ing. Costa Giuseppe	Collaboratore alla progettazione: ing. Spezzapria Laura Collaboratore alla progettazione: geom. Comparin Paolo

00	OTTOBRE 2018	EMISSIONE
REV.	DATA	MOTIVAZIONE
SONO DA CONSIDERARSI VALIDI ED ATTENDIBILI SOLAMENTE GLI ELABORATI RIPORTANTI TIMBRO E FIRMA DEL PROGETTISTA INCARICATO AI SENSI DEGLI ART. 9 E 99 DELLA L. 633 DEL 23/04/1947 E VIETATA LA DUPLICAZIONE E LA DIVULGAZIONE DEL PRESENTE ELABORATO		