




SEMAFORO DI CANTIERE




BARRIERA DI DELIMITAZIONE CANTIERE CON NEW JERSEY

AREA DI CANTIERE FISSO - ZONA CIMITERO DI SAN VITO DI LEGUZZANO
Scala 1:200

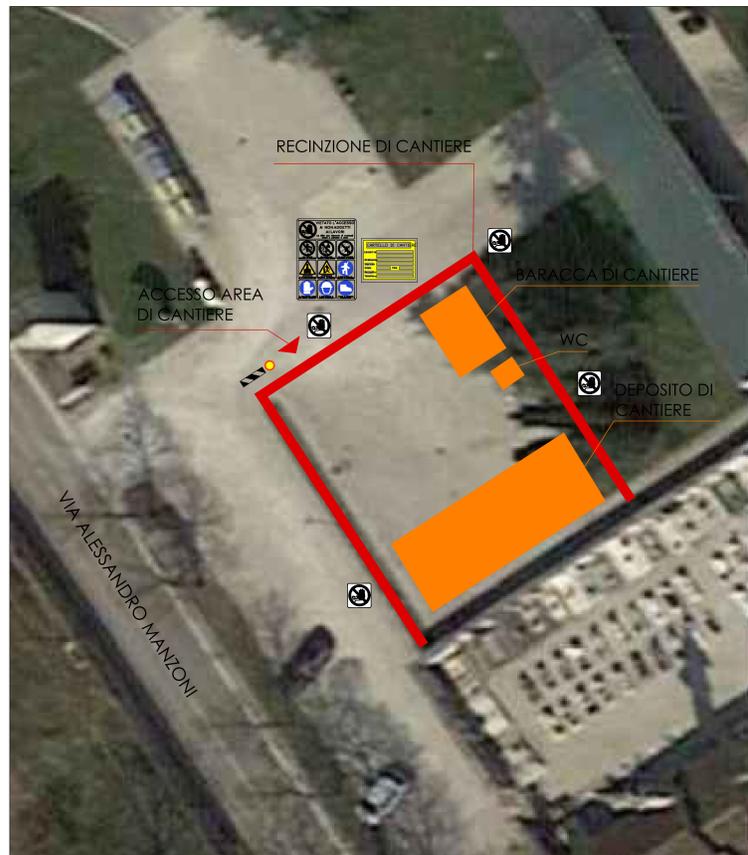

AREA D'INTERVENTO
Scala 1:500

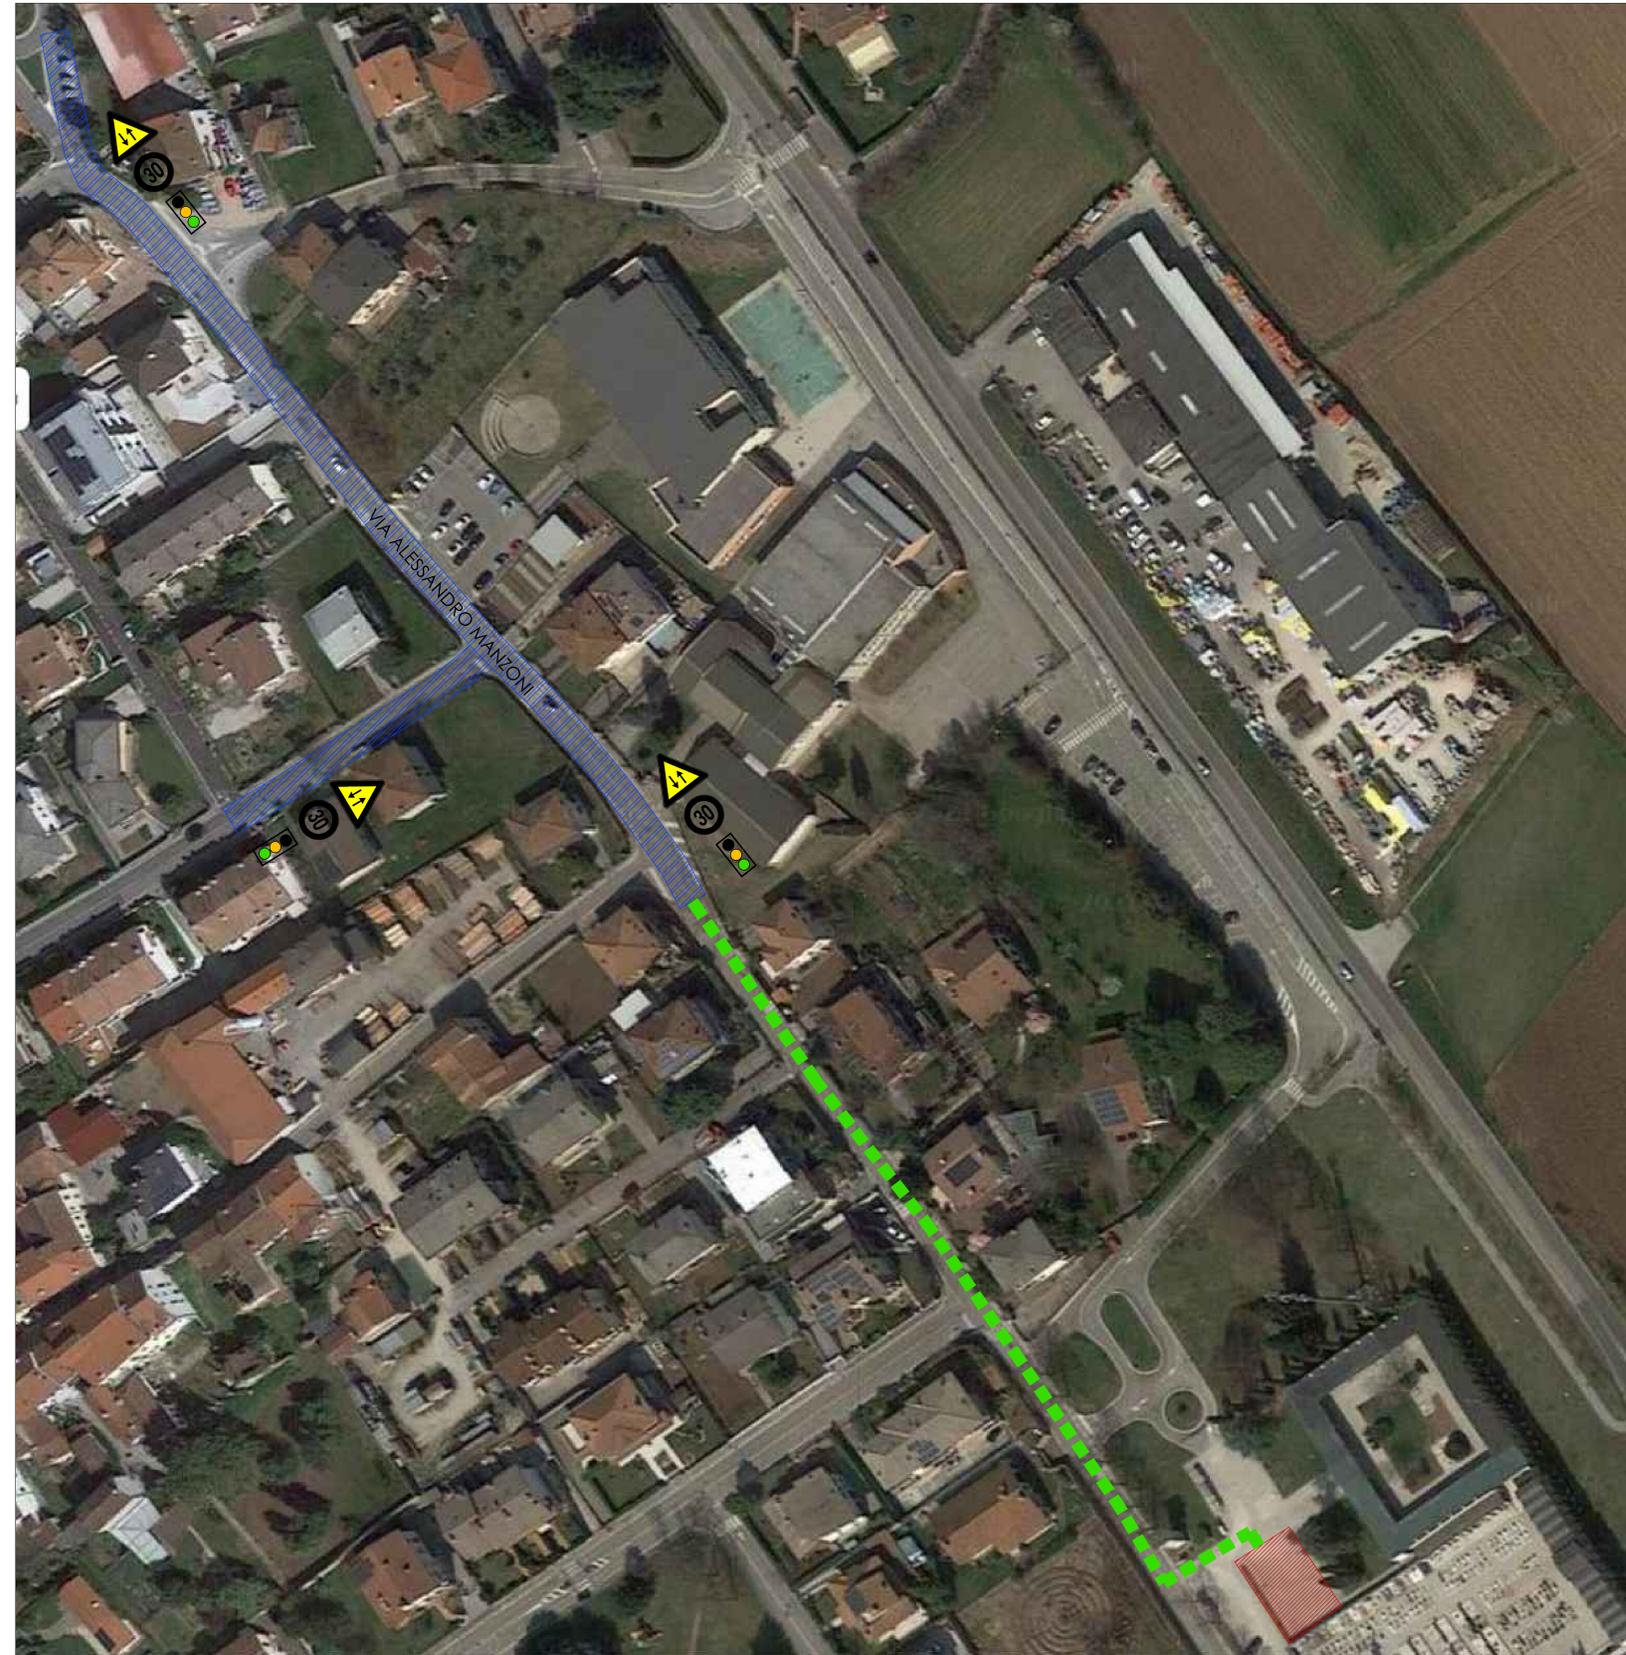

LEGENDA :

-  Area di cantiere fisso
-  Area di cantiere mobile ovvero zona interessata dalle lavorazioni
-  Viabilità per raggiungere la zona interessata dalle lavorazioni
-  Baraccamenti, depositi, WC
-  Recinzione di delimitazione area di cantiere fisso H 2,00 m
- 
-  Segnale di cantiere con luce gialla lampeggiante



PROGETTO
DEFINITIVO-ESECUTIVO

TAVOLA 14

PLANIMETRIA DI
CANTIERE

scala 1:200, 1:500



COMUNE DI SAN VITO DI LEGUZZANO
PROVINCIA DI VICENZA

RIQUALIFICAZIONE URBANA E
MANUTENZIONE DI ALCUNI
TRATTI STRADALI 2018 -
SECONDO STRALCIO

PROGETTO E DIREZIONE DEI LAVORI:
ING. DAVIDE GONZATO
via Legione Antonini, 135/C
36100 Vicenza (VI)
Tel. - Fax. 0444.541869
e-mail: davide@archingegnovicenza.it

COMMITTENTE
COMUNE DI SAN VITO DI LEGUZZANO

RESPONSABILE UNICO PROCEDIMENTO
GEOM. MASSIMO NEFFARI

DATA: 19.11.2021

OPERA PROTETTA AI SENSI DELLA LEGGE 22 APRILE 1961 N. 1035. TESTO ASSUNTO AL DECRETO LEGISLATIVO 4709/2005. TUTTI I DIRITTI RISERVATI. QUALSIASI RIPRODUZIONE ED UTILIZZAZIONE ANCHE PARZIALE SENZA AUTORIZZAZIONE SCARICATA PERSECUITA A TERMI DI LEGGE.