



REALIZZAZIONE PISTA CICLABILE SULLA SINISTRA
DEL TORRENTE GIARA - TRATTO NORD

(CUP n. B11B18000040004)

PROGETTO DEFINITIVO

SEZIONE TIPOLOGICA - PARTICOLARI COSTRUTTIVI

REV.	DATA	DESCRIZIONE DELLA REVISIONE	ESEGUITO	VERIFICA TECNICA	VERIFICA SICUREZZA	APP.TO
1	03/2021					
0	03/2020					
SCALA:	UM:	FILE:	FIRMA	FIRMA	FIRMA	FIRMA R.U.P.
1:100	-					

ANTONIO BALDON INGEGNERE

Piazza Castello n.22
36063 MAROSTICA (VI)
E-MAIL: antonio@pbingegneria.eu
TEL. 0424234880 FAX 0424061003
P.I. 02846940241 C.F. BLD NTN 65R24 F382S
ISCRIZIONE ORDINE ING. DI VICENZA N. 1769




ALLEGATO


4

Comune di San Vito di Leguzzano

Piazza Marconi, 7 - 36030 San Vito di Leguzzano (VI)
C.F. e P. IVA 00283120244 www.comune.sanvitodileguzzano.vi.it

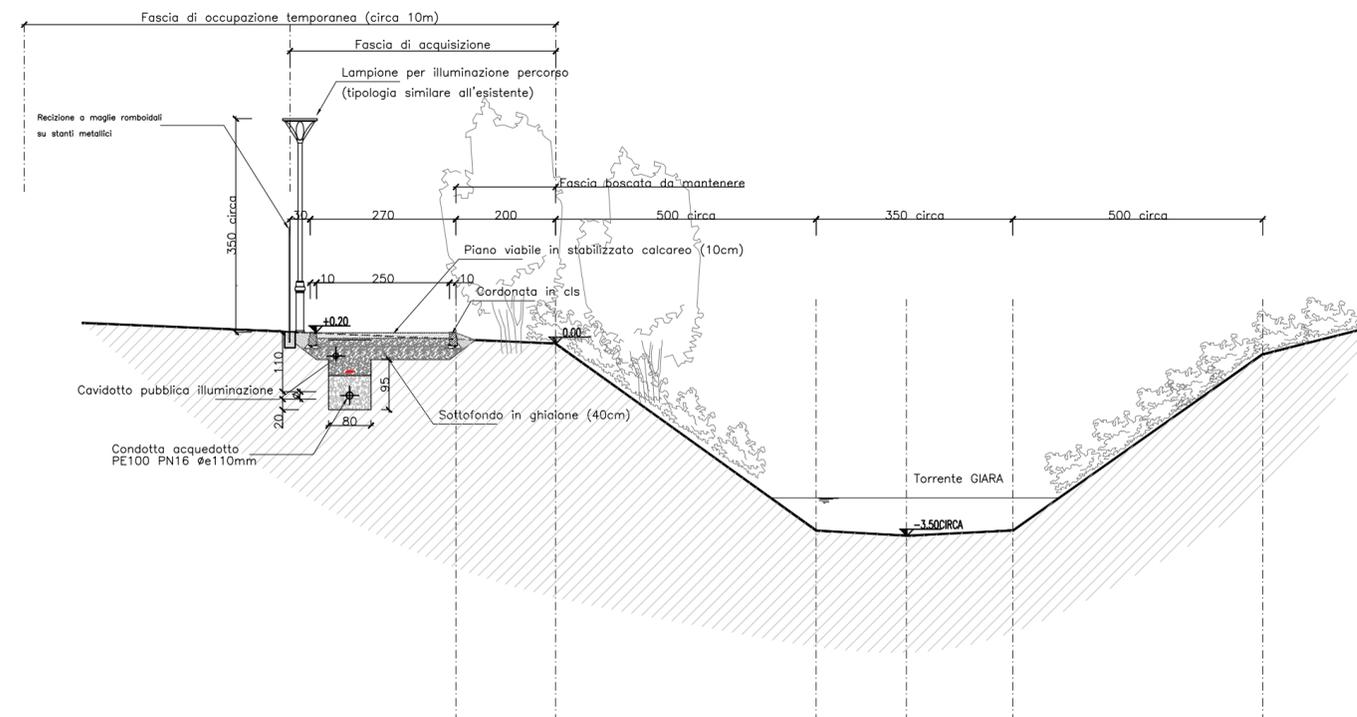

Particolare staffa metallica tipo "Vortek serie T35"

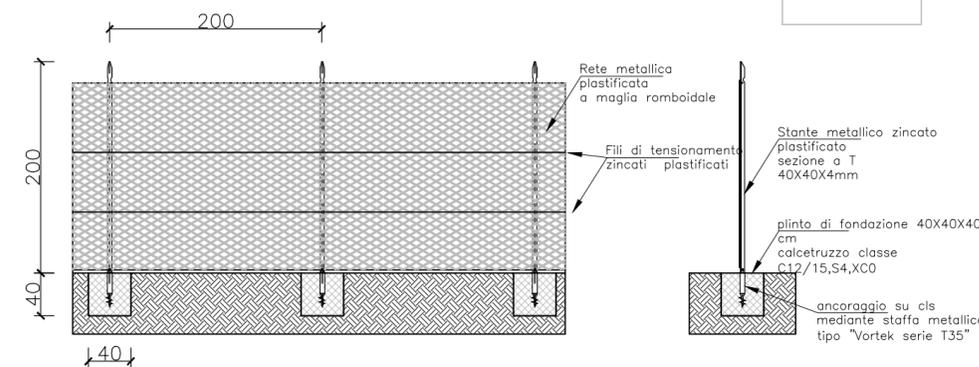

Part."1" - Tipologia nuova recinzione scala 1:50



Sezione tipologica
Scala 1:100

