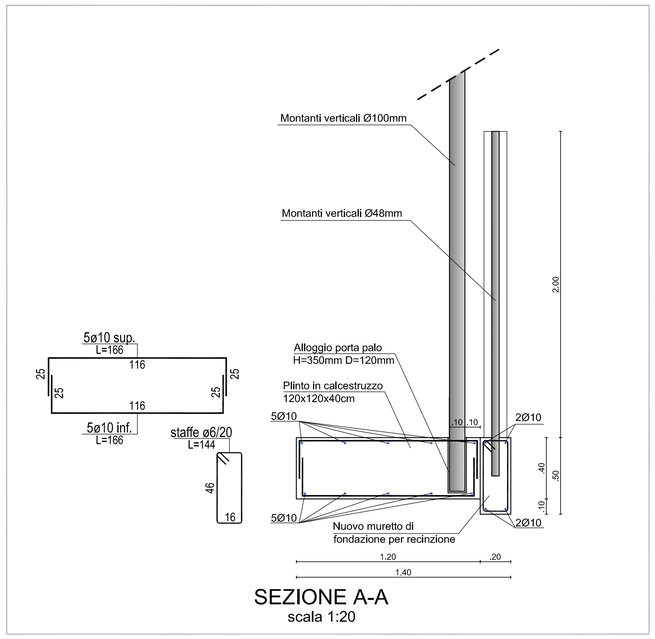

SEZIONE A-A
scala 1:20

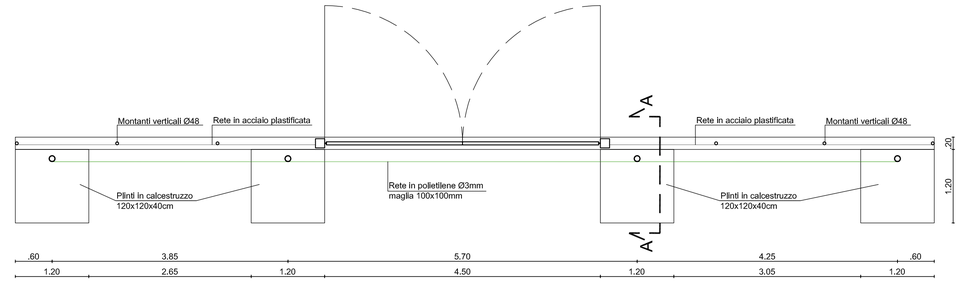

PIANTA RECINZIONE LATO NORD
scala 1:50

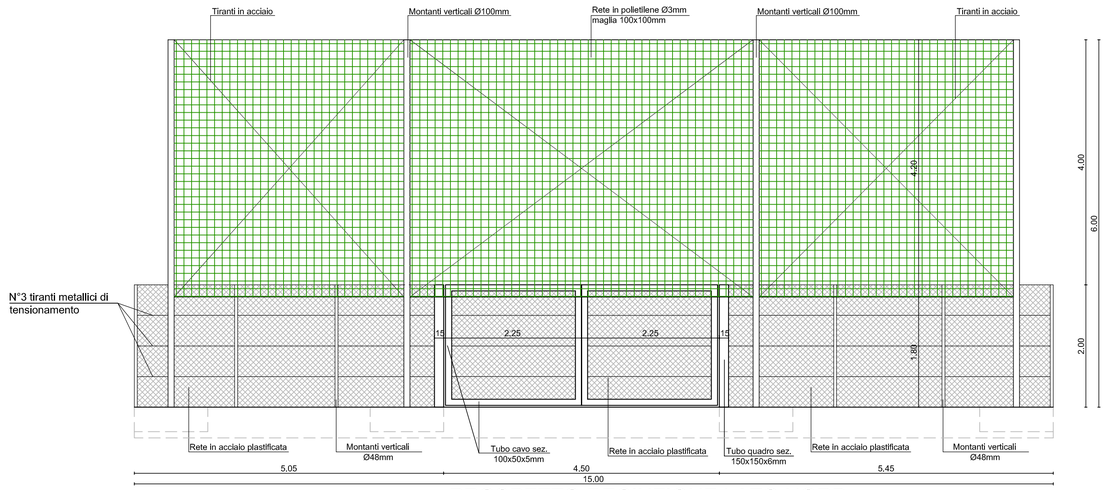

PROSPETTO RECINZIONE LATO NORD
scala 1:50

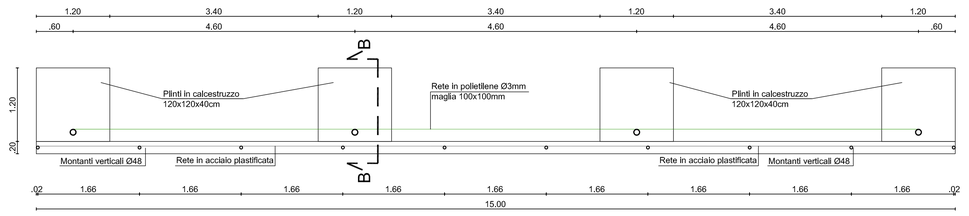

PIANTA RECINZIONE LATO SUD
scala 1:50

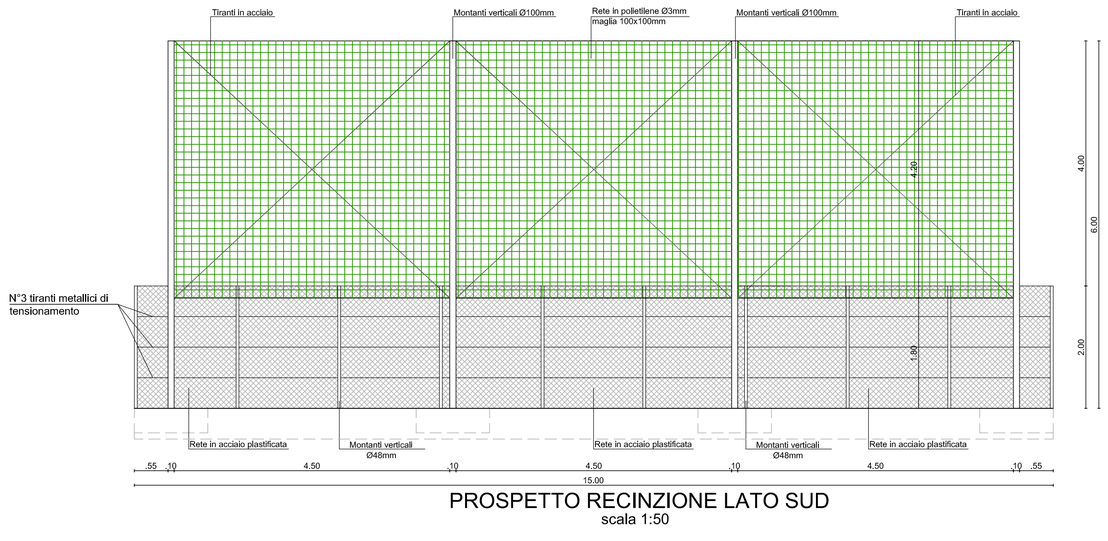

PROSPETTO RECINZIONE LATO SUD
scala 1:50

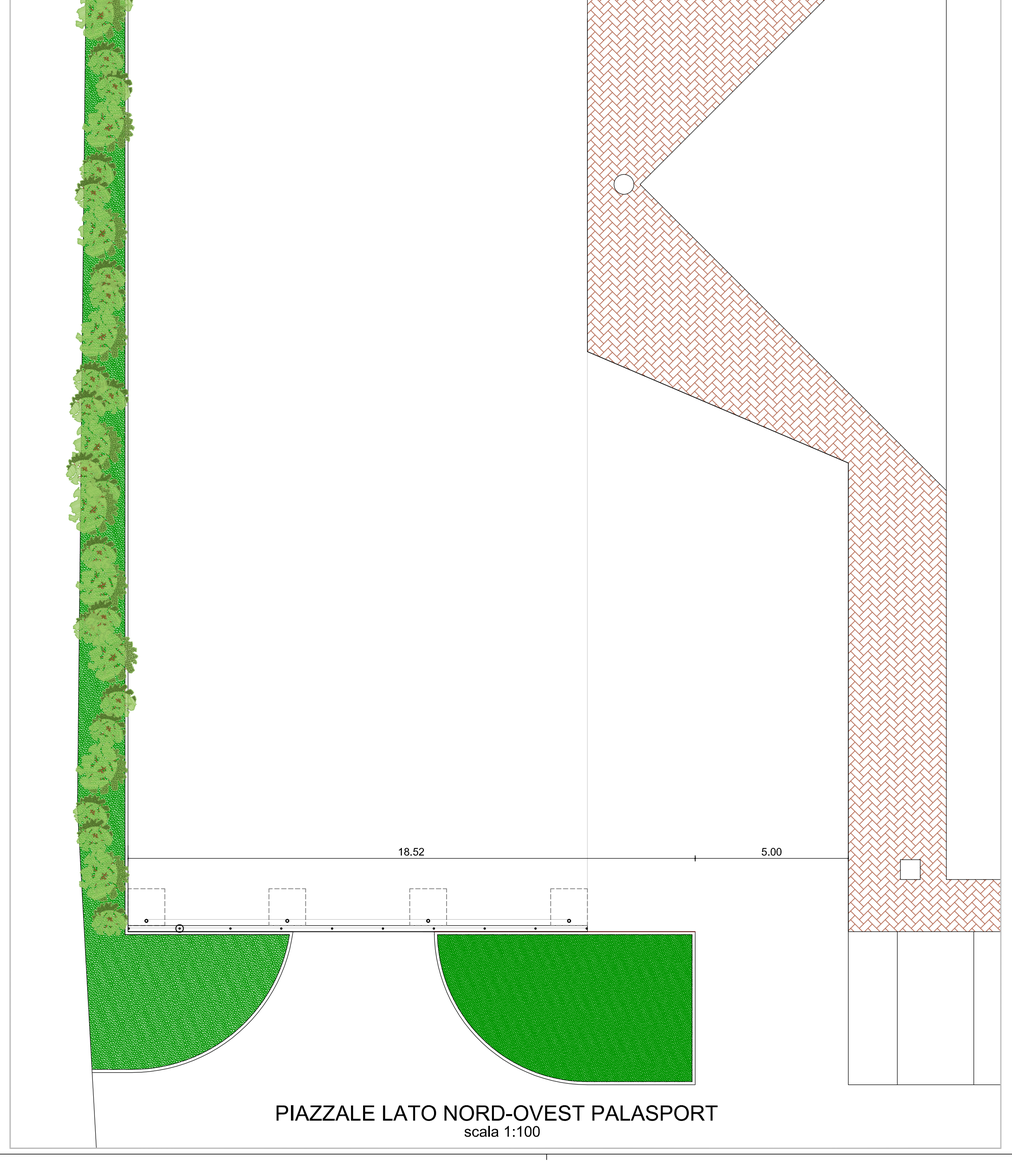

PIAZZALE LATO NORD-OVEST PALASPORT
scala 1:100

ARCHINGEGNO
architettura ingegneria

PROGETTO ESECUTIVO

TAVOLA 01.B

PROGETTO

Intervento n°1
Palestra Comunale di Via Mons. Snichelotto
-Particolari recinzione campetto

scala 1:200

COMUNE DI SAN VITO DI LEGUZZANO
PROVINCIA DI VICENZA

RIQUALIFICAZIONE URBANA E MANUTENZIONE DI ALCUNI TRATTI STRADALI 2018
PRIMO STRALCIO

PROGETTO E DIREZIONE DEI LAVORI:
ING. DAVIDE GONZATO
via Legione Antonini, 135/C
36100 Vicenza (VI)
Tel.- Fax. 0444.541869
e-mail: davide.archingegno@libero.it

COMMITTENTE
COMUNE DI SAN VITO DI LEGUZZANO

RESPONSABILE UNICO PROCEDIMENTO
GEOM. MASSIMO NEFFARI

DATA: 21.09.2018

OPERA PROTETTA AI SENSI DELLA LEGGE 22 APRILE 1941 N°633, TESTO AGGIORNATO AL DECRETO LEGISLATIVO N°68/2003, TUTTI I DIRITTI RISERVATI. QUALSIASI RIPRODUZIONE ED UTILIZZAZIONE ANCHE' PARZIALE NON AUTORIZZATA SARA' PERSEGUITA A TERMINI DI LEGGE