
LEGENDA:


- fresatura e bynder
- ricarica
- area oggetto di intervento / tappeto d'usura




VISTA AEREA

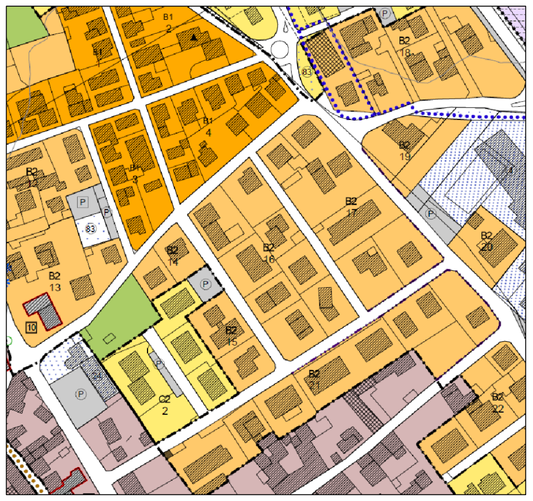

ESTRATTO PRG

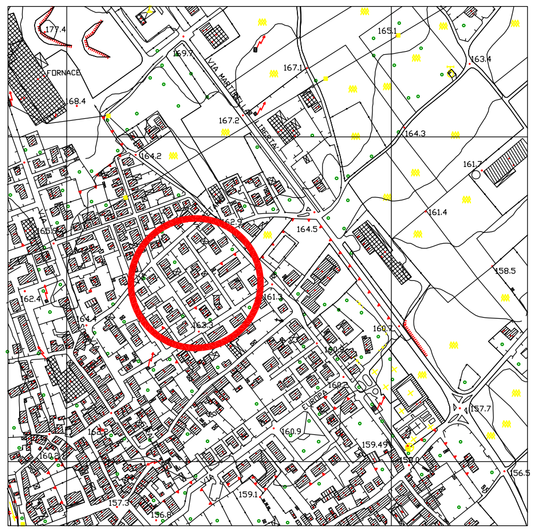

ESTRATTO CTR - scala 1:5000

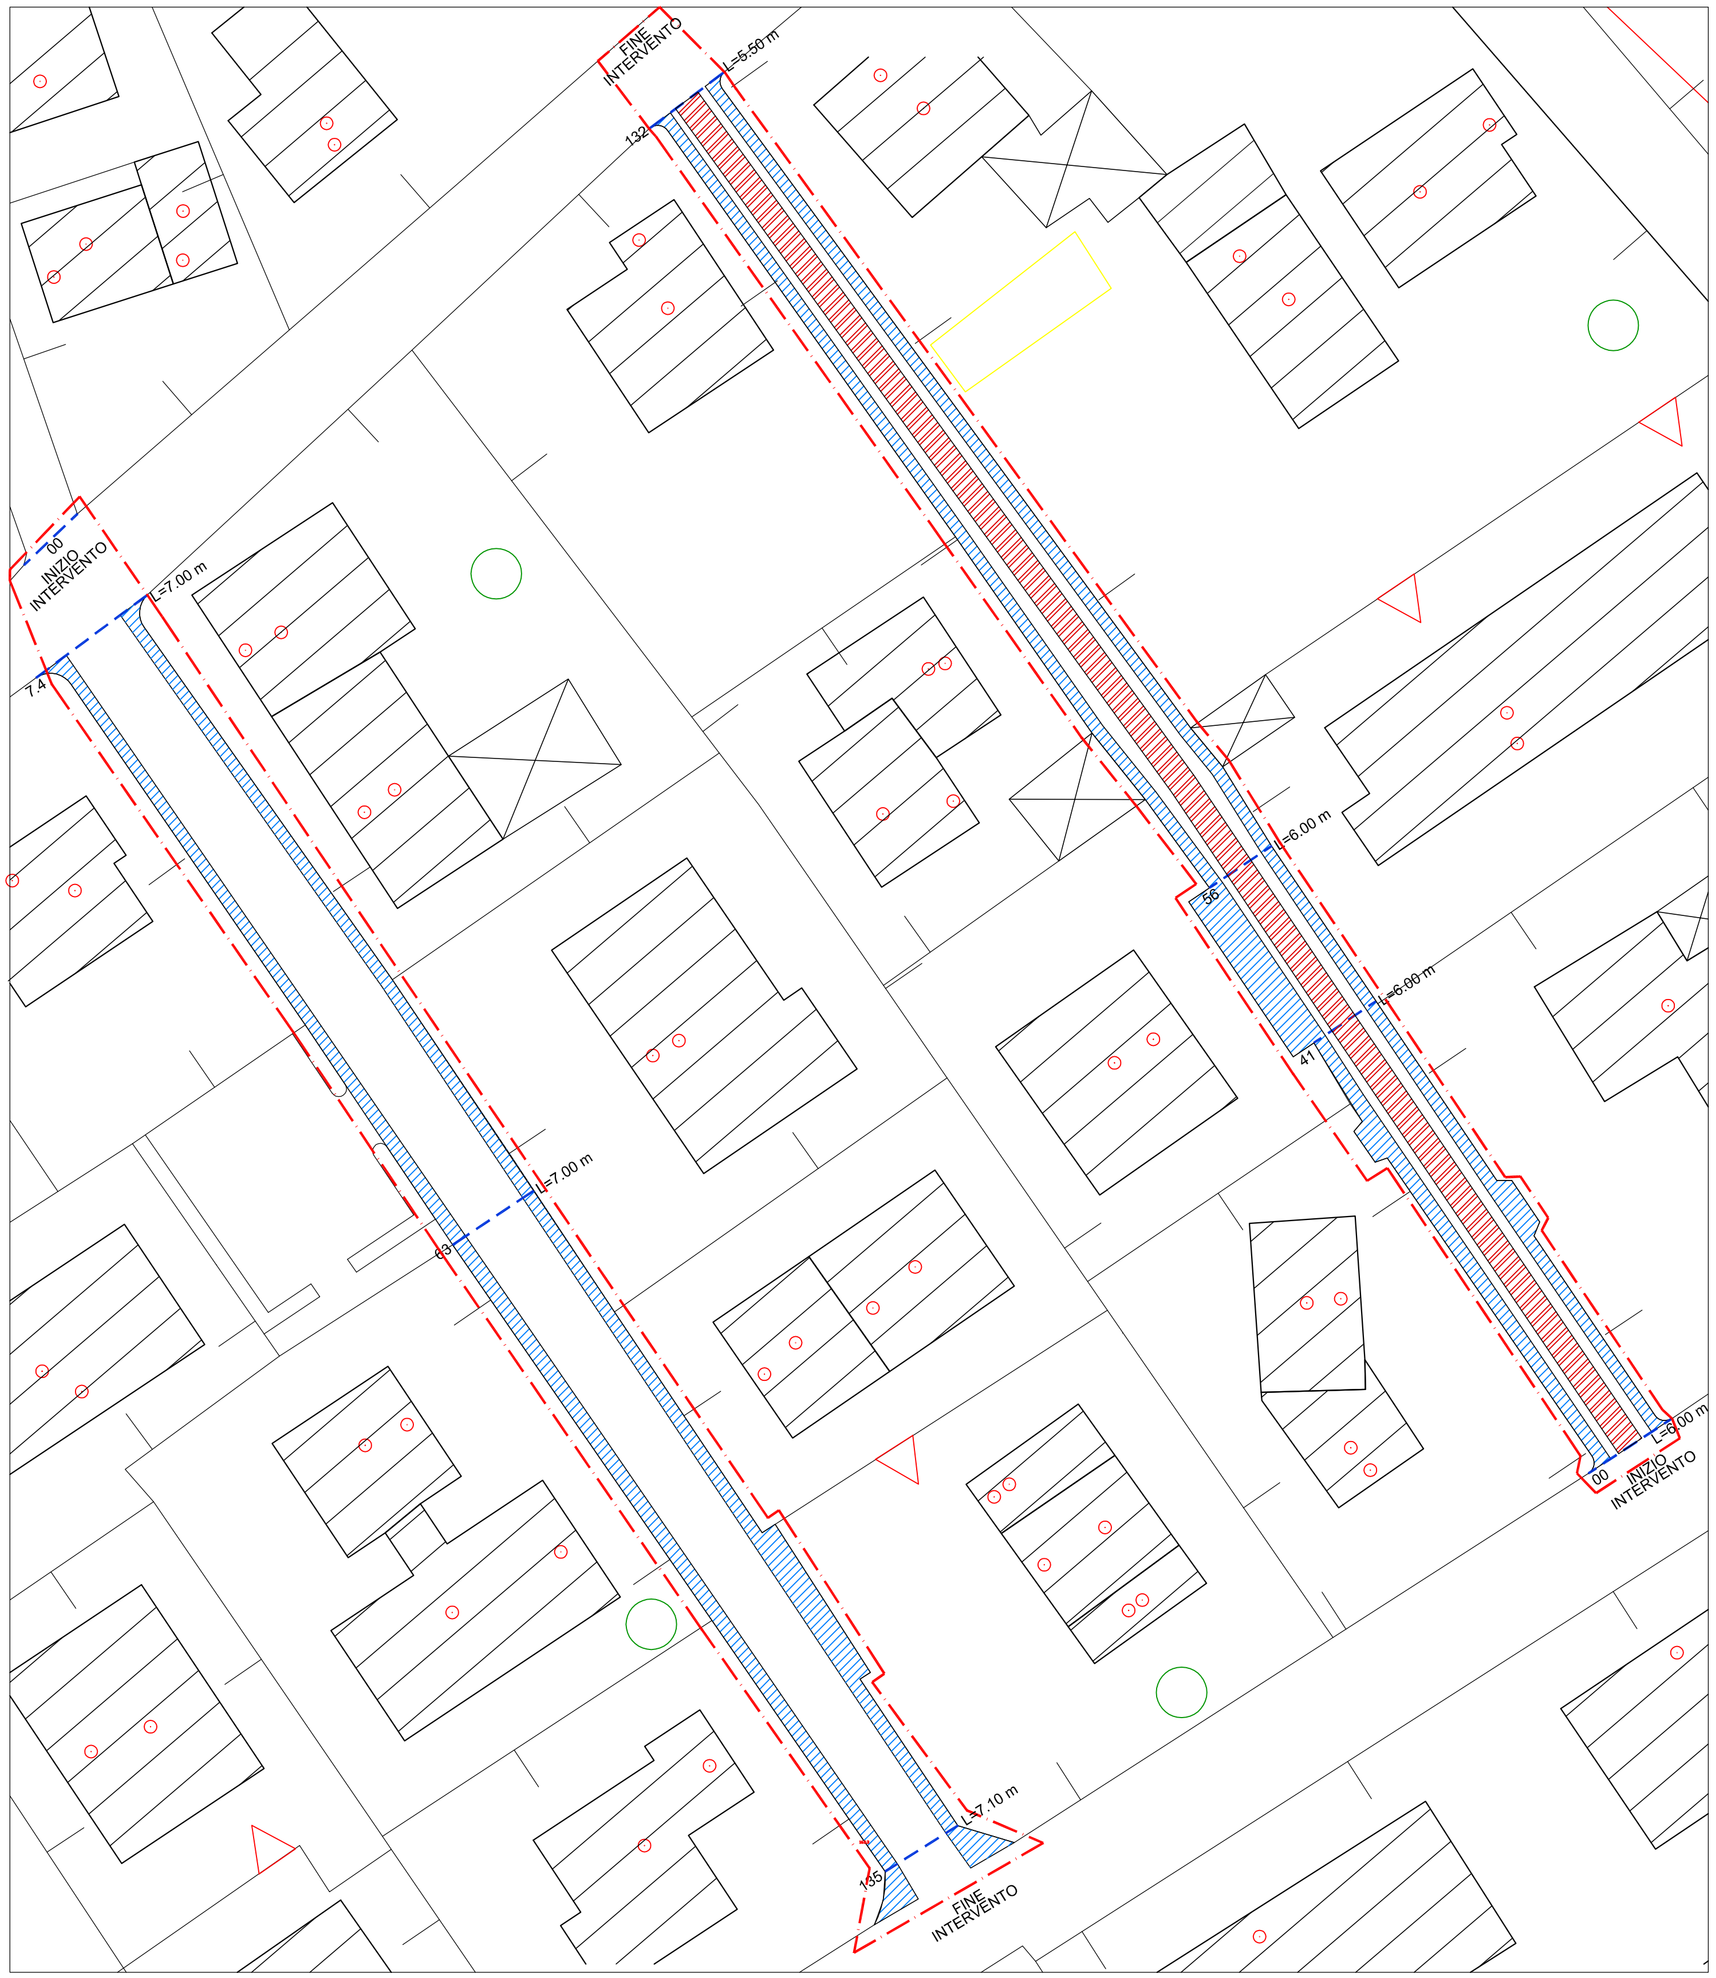

ARCHINGEGNO architettura & ingegneria

PROGETTO ESECUTIVO

TAVOLA 04

PROGETTO

Intervento n°4
Via S. Pellico e
Via Mazzini

scala 1:200

COMUNE DI SAN VITO DI LEGUZZANO
PROVINCIA DI VICENZA

RIQUALIFICAZIONE URBANA E MANUTENZIONE DI ALCUNI TRATTI STRADALI 2018 PRIMO STRALCIO

PROGETTO E DIREZIONE DEI LAVORI:
ING. DAVIDE GONZATO
via Legione Antonini, 135/C
36100 Vicenza (VI)
Tel.- Fax. 0444.541869
e-mail: davide.archingegno@libero.it

COMMITTENTE
COMUNE DI SAN VITO DI LEGUZZANO

RESPONSABILE UNICO PROCEDIMENTO
GEOM. MASSIMO NEFFARI

DATA: 21.09.2018

OPERA PROTETTA AI SENSI DELLA LEGGE 22 APRILE 1941 N°633, TESTO AGGIORNATO AL DECRETO LEGISLATIVO N°68/2003, TUTTI I DIRITTI RISERVATI. QUALSIASI RIPRODUZIONE ED UTILIZZAZIONE ANCHE PARZIALE NON AUTORIZZATA SARA' PERSEGUITA A TERMINI DI LEGGE