



1 - PLANIMETRIA STATO DI FATTO - RILEVO SU ORTOFOTO Scala 1:500



2 - PLANIMETRIA STATO DI FATTO - RILEVO SU CTRV Scala 1:500




3 - PLANIMETRIA STATO DI PROGETTO - RILEVO SU CTRV Scala 1:500

LEGENDA

Elementi di progetto

- Opere in progetto
- Cavidotto e linea pubblica illuminazione
- Nuove recinzioni
- Punto luce
- acquedotto di progetto
- Limite fascia di rispetto demaniale (10m)

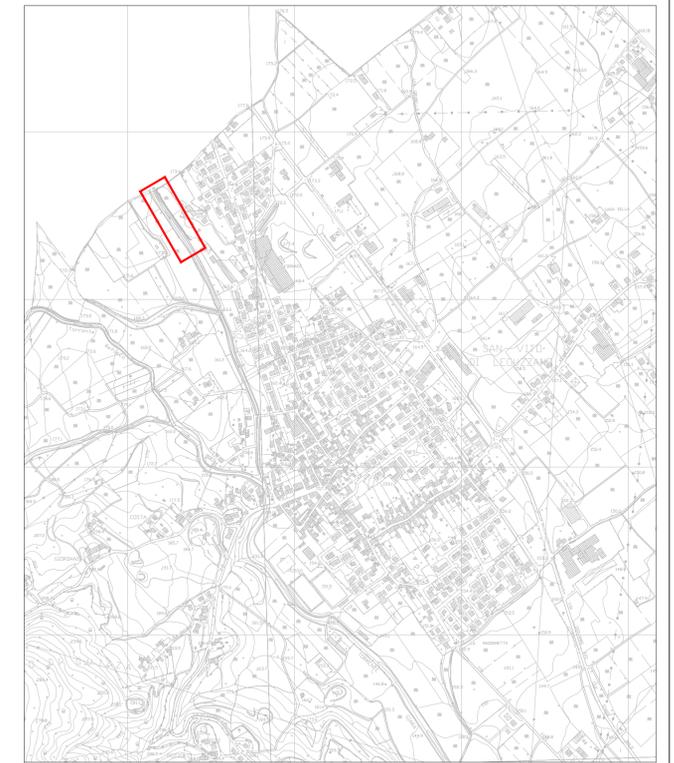

Planimetria d'inquadrimento - Scala 1:10.000



Comune di San Vito di Leguzzano
Provincia di Vicenza

REALIZZAZIONE PISTA CICLABILE SULLA SINISTRA
DEL TORRENTE GIARA - TRATTO NORD

(CUP n. B11B1800040004)

PROGETTO DEFINITIVO

PLANIMETRIE D'INTERVENTO

REV.	DATA	DESCRIZIONE DELLA REVISIONE	ESEGUITO	VERIFICA TECNICA	VERIFICA SICUREZZA	APPROV.
1	03/2021					
0	03/2020					

SCALA: 1:10.000_1:1.000

UM: -

FILE: -

IL PROGETTISTA



ALLEGATO

2

ANTONIO BALDON INGEGNERE
Piazza Garibaldi 2/2
36063 MAROSTICA (VI)
E-MAIL: anbaldo@ingegneribaldo.it
TEL. 0424234880 FAX 04242811003
P.I. 02048940411 C.F. 81024780458 P. IVA 02048940411
ISCRIZIONE ORDINE ING. DI VICENZA N. 1769

Comune di San Vito di Leguzzano
Piazza Marconi, 7 - 36030 San Vito di Leguzzano (VI)
C.F. e P. IVA 00283120244 www.comune.sanvitodileguzzano.vi.it