



PIANTA STATO DI PROGETTO - Tratto 1
scala 1:200

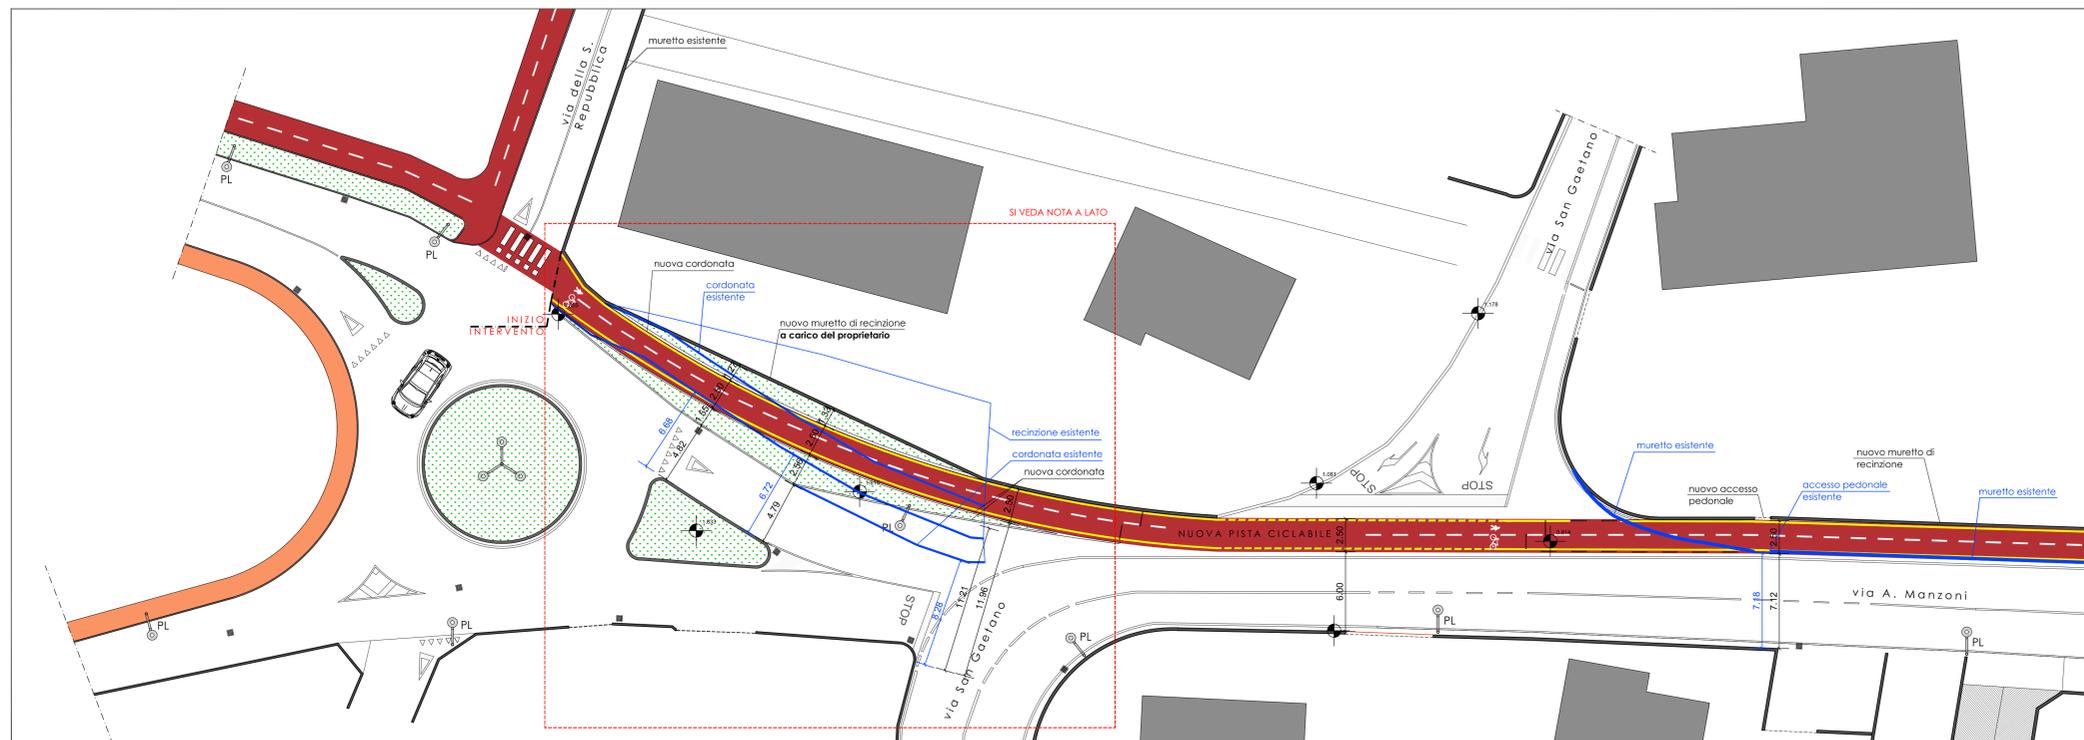

PIANTA STATO DI PROGETTO - Tratto 2
scala 1:200

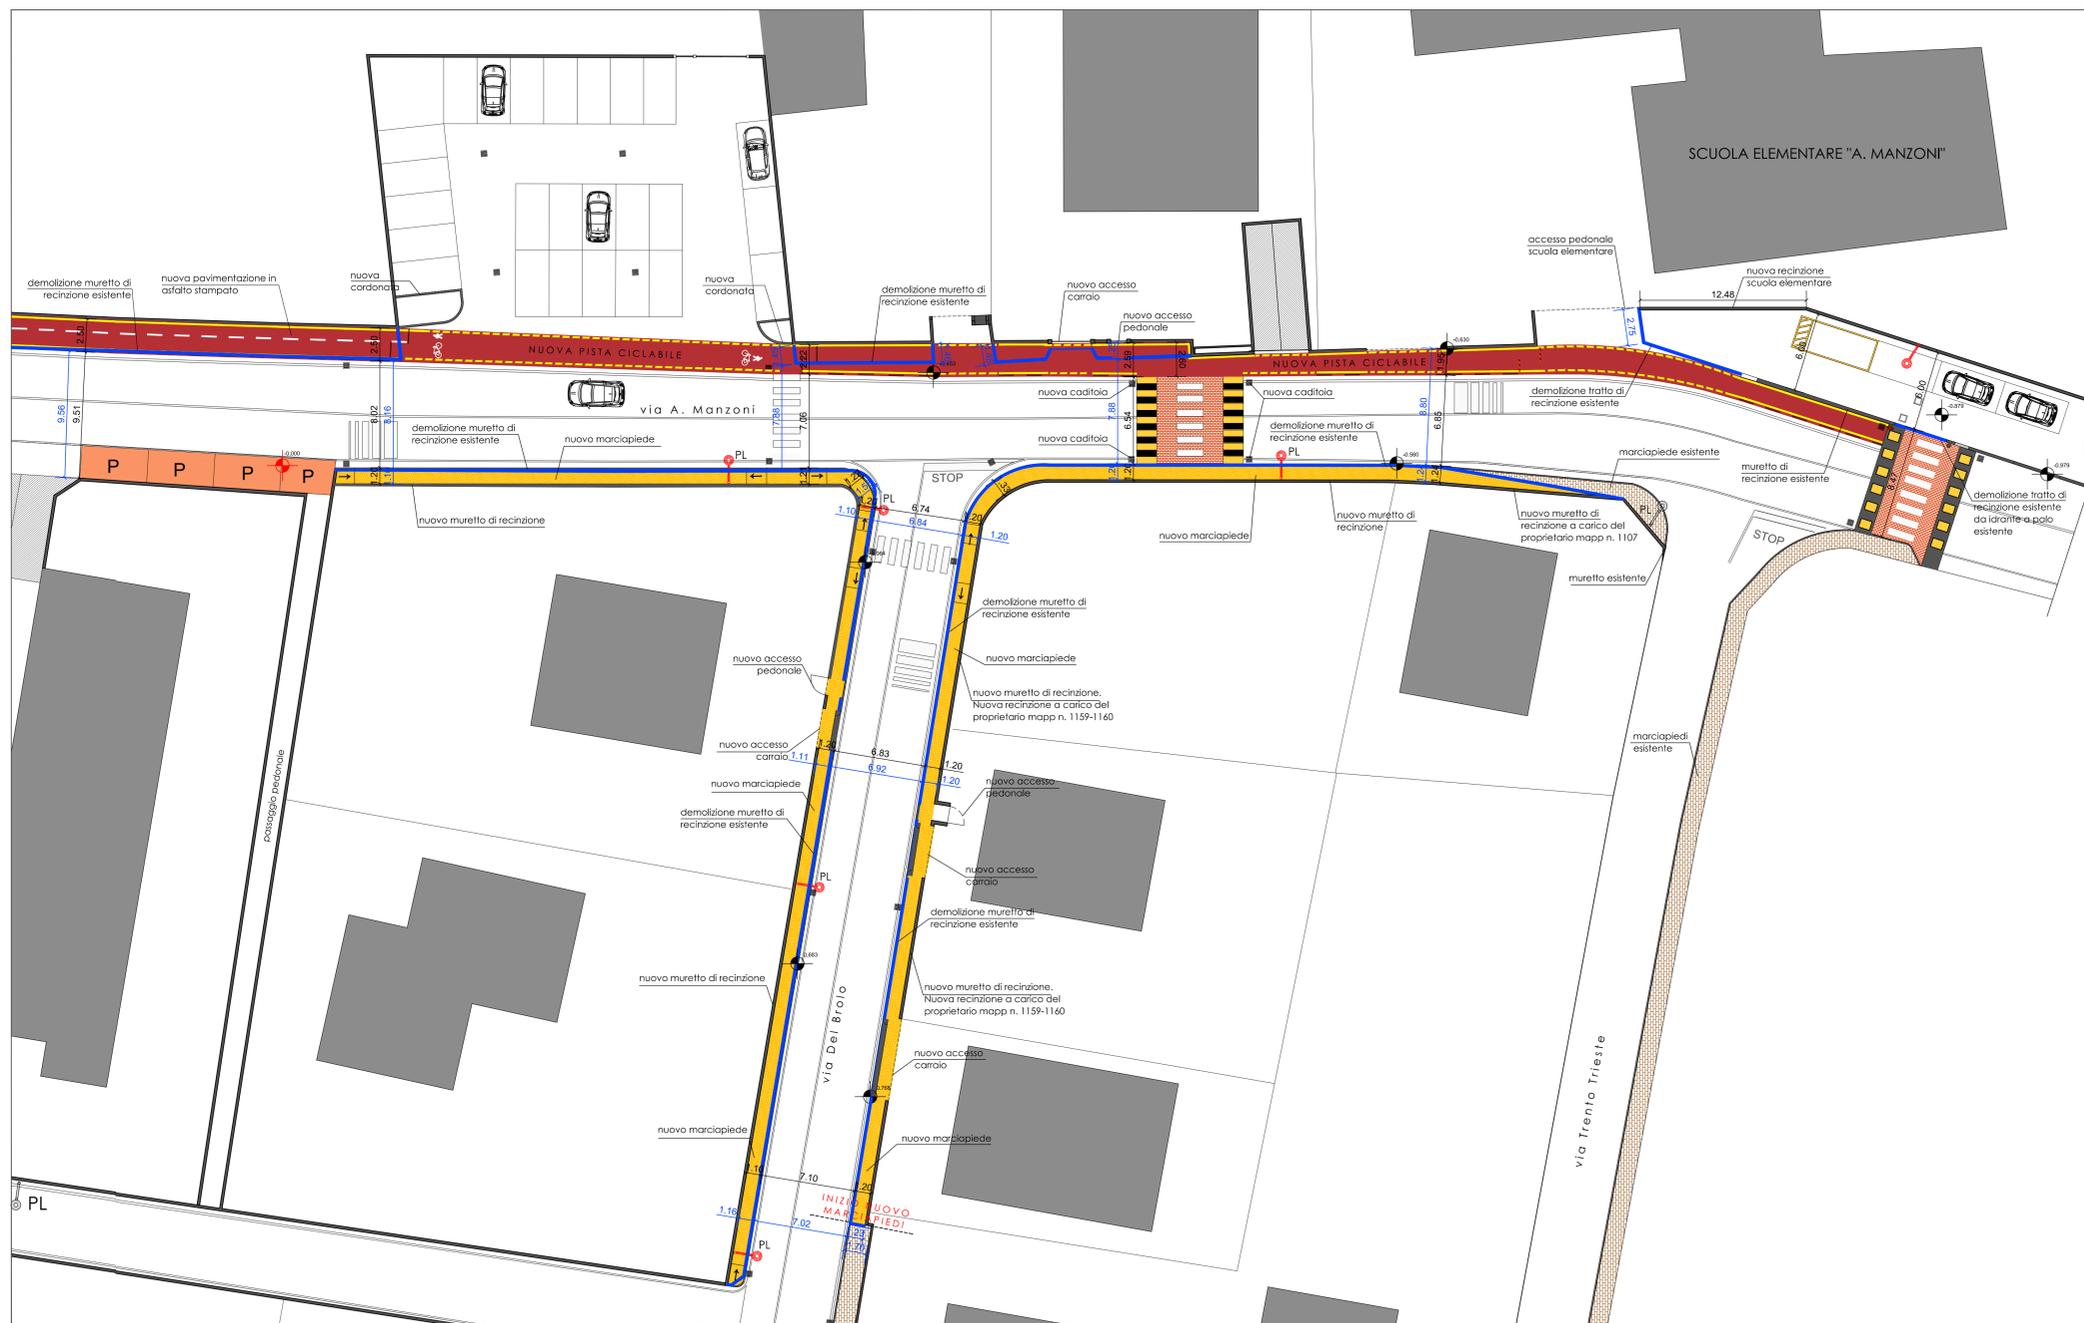

LEGENDA :

Demolizione muretti e cordonate

NB: LE RECINZIONI DA ARRETRARE A CAUSA DELLA COSTRUZIONE DEI NUOVI MARCIAPIEDI E PISTE CICLABILI, ANDRANNO REALIZZATI CON LA STESSA GEOMETRIA, LE STESSO DIMENSIONI E MATERIALI DELLE RECINZIONI ESISTENTI.

NB: LE QUOTE ALL'INTERNO DEL RIQUADRO ROSSO SONO INDICATIVE. IN FASE DI ESECUZIONE DEI LAVORI DOVRA' ESSERE EFFETTUATO UN TRACCIAMENTO DEL NUOVO CONFINE BASATO SUI PUNTI FIDUCIALI IN CONTRADDITTORIO CON L'ATTUALE PROPRIETARIO.



PROGETTO
DEFINITIVO-ESECUTIVO

TAVOLA 06

TRACCIAMENTO E
RECINZIONI

scala 1:200



COMUNE DI SAN VITO DI LEGUZZANO
PROVINCIA DI VICENZA

RIQUALIFICAZIONE URBANA E
MANUTENZIONE DI ALCUNI
TRATTI STRADALI 2018 -
SECONDO STRALCIO

PROGETTO E DIREZIONE DEI LAVORI:
ING. DAVIDE GONZATO
via Legione Antonini, 135/C
36100 Vicenza (VI)
Tel.- Fax. 0444.541869
e-mail: davide@archingegnovicenza.it

COMMITENTE
COMUNE DI SAN VITO DI LEGUZZANO

RESPONSABILE UNICO PROCEDIMENTO
GEOM. MASSIMO NEFFARI

DATA: 19.11.2021