



PIANTA STATO DI PROGETTO - Tratto 1
scala 1:200

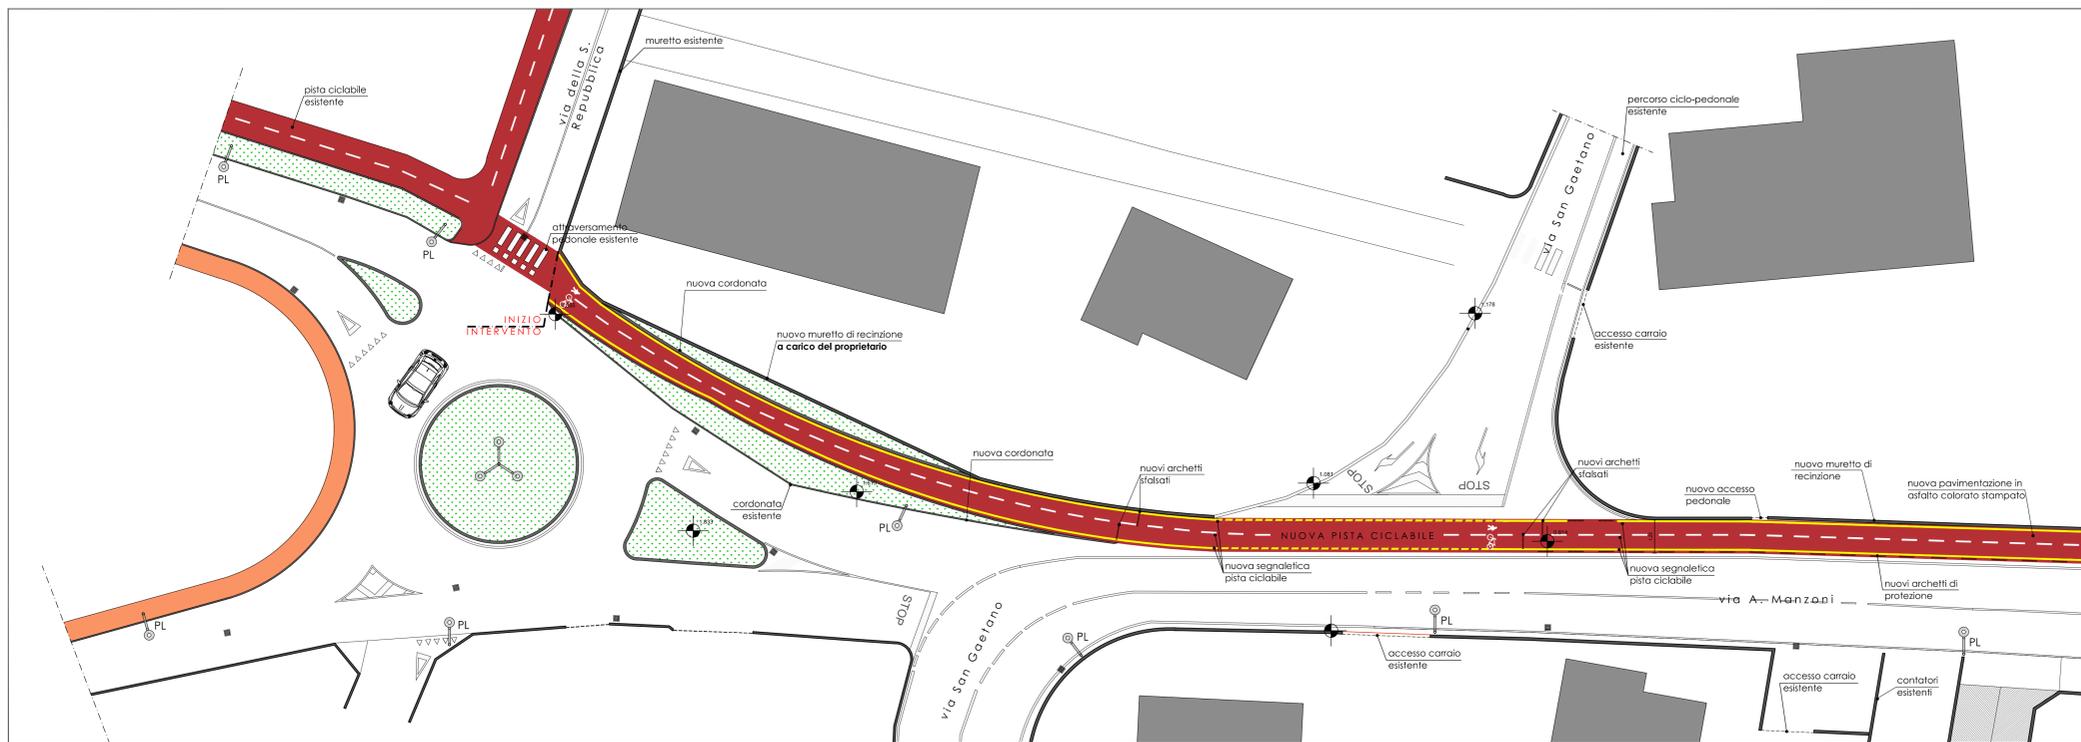

LEGENDA :

-  Nuova pavimentazione in asfalto stampato per individuazione pista ciclabile
-  Nuovo marciapiede
-  Marciapiede esistente
-  Aree di sosta private esistenti
-  Lampioni stradali esistenti
-  Nuova posizione lampioni stradali
-  Nuovi archetti di protezione
-  Nuova cordonata
-  Nuovo muro di recinzione
-  Quota del rilievo

PIANTA STATO DI PROGETTO - Tratto 2
scala 1:200

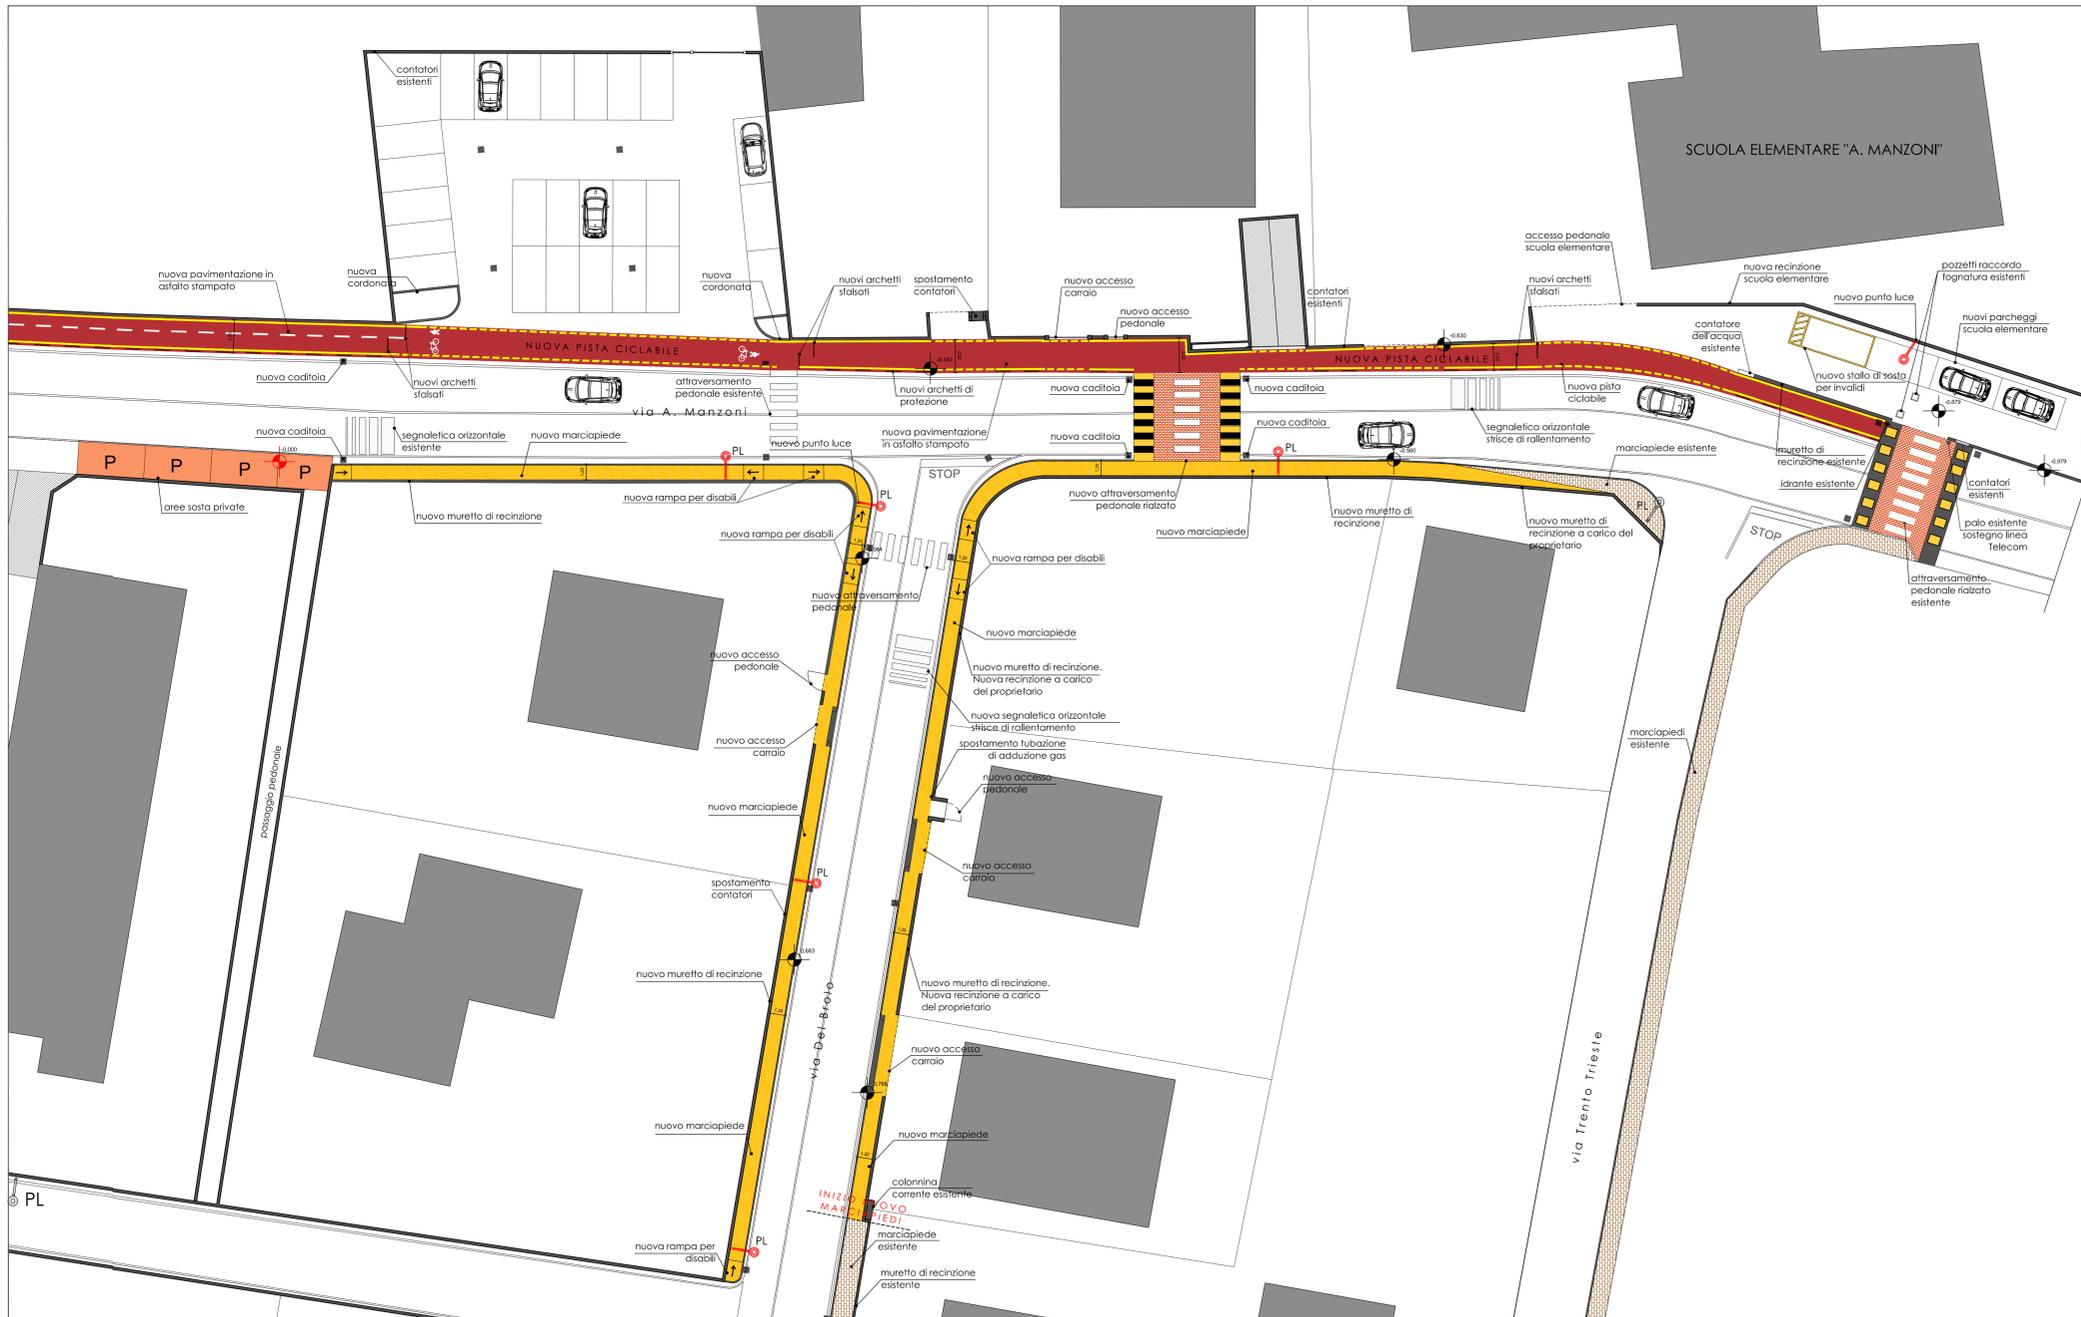

NB: LE RECINZIONI DA ARRETRARE A CAUSA DELLA COSTRUZIONE DEI NUOVI MARCIAPIEDI E PISTE CICLABILI. ANDRANNO REALIZZATI CON LA STESSA GEOMETRIA, LE STESSA DIMENSIONI E MATERIALI DELLE RECINZIONI ESISTENTI.

NB: LO SPOSTAMENTO DEI CONTATORI ESISTENTI SARA' DA ESEGUIRSI A CURA DELL'ENTE GESTORE.



PROGETTO
DEFINITIVO-ESECUTIVO

TAVOLA 03

PROGETTO

scala 1:200



COMUNE DI SAN VITO DI LEGUZZANO
PROVINCIA DI VICENZA

RIQUALIFICAZIONE URBANA E
MANUTENZIONE DI ALCUNI
TRATTI STRADALI 2018 -
SECONDO STRALCIO

PROGETTO E DIREZIONE DEI LAVORI:
ING. DAVIDE GONZATO
via Legione Antonini, 135/C
36100 Vicenza (VI)
Tel.- Fax. 0444.541869
e-mail: davide@archingegnovicenza.it

COMMITTENTE
COMUNE DI SAN VITO DI LEGUZZANO

RESPONSABILE UNICO PROCEDIMENTO
GEOM. MASSIMO NEFFARI

DATA: 19.11.2021