STATO DI FATTO

PIANTA - scala 1:100

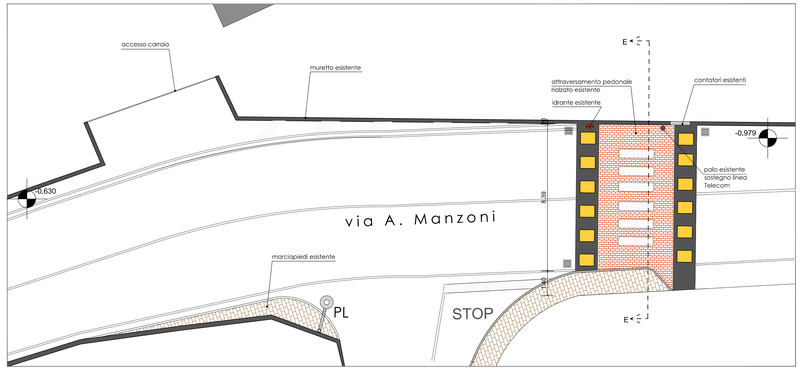

PROSPETTO LATO SCUOLA - scala 1:100

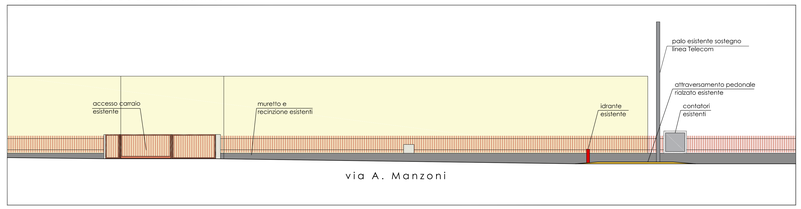

PROSPETTO LATO EDIFICI - scala 1:100

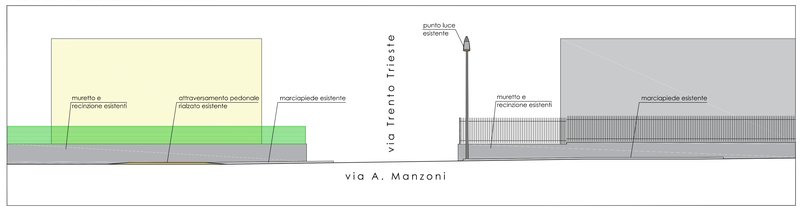

STATO DI PROGETTO

PIANTA - scala 1:100

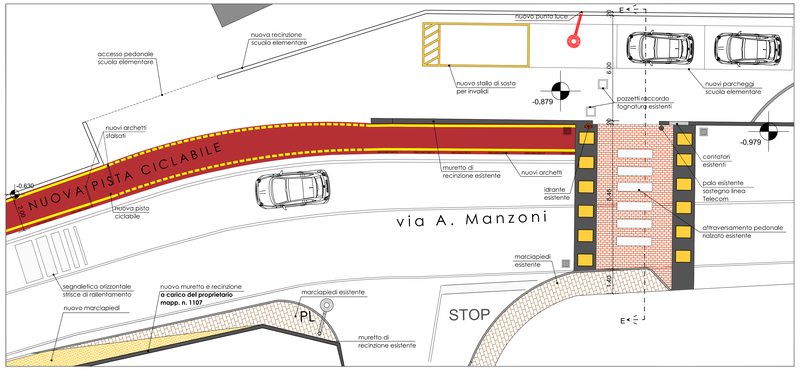

PROSPETTO LATO SCUOLA - scala 1:100

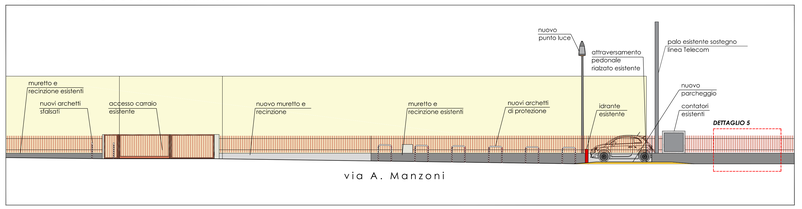

PROSPETTO LATO EDIFICI - scala 1:100

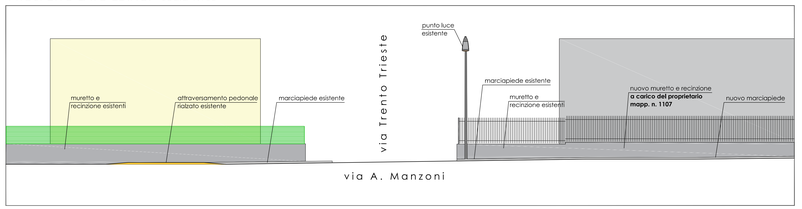

SOVRAPPOSIZIONI

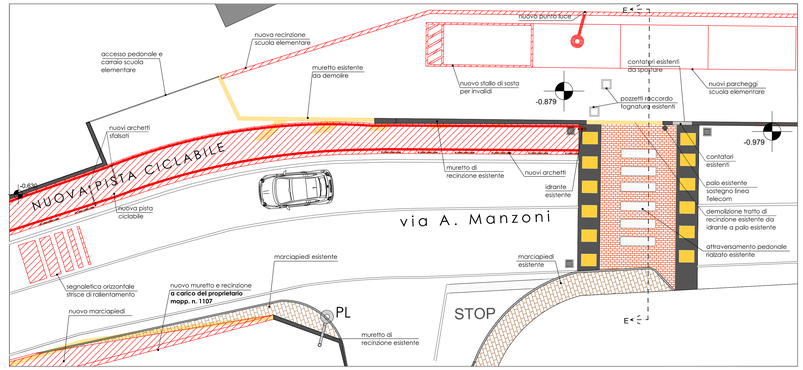

DEMOLITO

COSTRUITO

SEZIONE E-E - scala 1:50

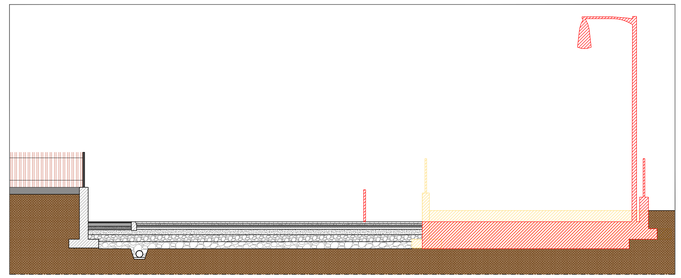

STATO DI FATTO

SEZIONE E-E - scala 1:50

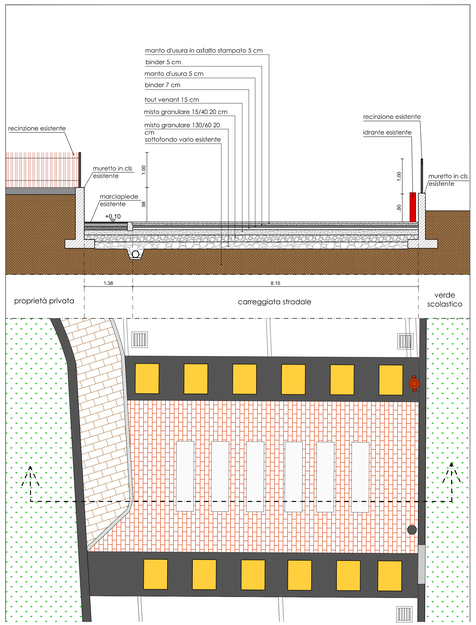

PROGETTO

SEZIONE E-E - scala 1:50

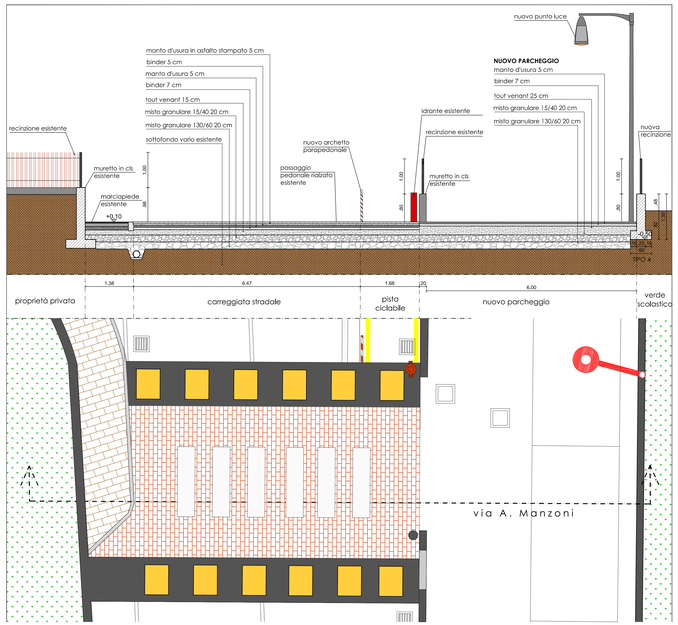

RECINZIONI - scala 1:20

Dettaglio 5

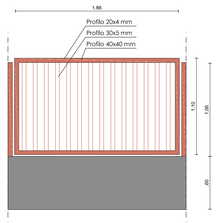

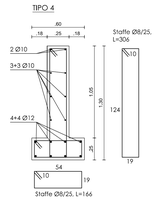

Armatura nuovi muretti di contenimento - Tipo 4
scala 1:20

NB: LE RECINZIONI DA ARRETRARE A CAUSA DELLA COSTRUZIONE DEI NUOVI MARCIAPIEDI E PISTE CICLABILI, ANDRANNO REALIZZATI CON LA STESSA GEOMETRIA, LE STESSE DIMENSIONI E MATERIALI DELLE RECINZIONI ESISTENTI.

ARCHINGEGNO architettura ingegneria

PROGETTO DEFINITIVO-ESECUTIVO

TAVOLA 11

STRALCIO 4
Planta
Prospetto
Sezione E-E

scala 1:50 - 1:100

COMUNE DI SAN VITO DI LEGUZZANO
PROVINCIA DI VICENZA

RIQUALIFICAZIONE URBANA E MANUTENZIONE DI ALCUNI TRATTI STRADALI 2018 - SECONDO STRALCIO

PROGETTO E DIREZIONE DEI LAVORI:
ING. DAVIDE GONZATO
via Legione Antonini, 135/C
36100 Vicenza (VI)
Tel.- Fax. 0444.541869
e-mail: davide.archingegno@libero.it

COMMITTENTE
COMUNE DI SAN VITO DI LEGUZZANO

RESPONSABILE UNICO PROCEDIMENTO
GEOM. MASSIMO NEFFARI

DATA: 19.11.2021

OPERA PROTETTA AI SENSI DELLA LEGGE 22 APRILE 1941 N°633, TESTO AGGIORNATO AL DECRETO LEGISLATIVO N°68/2003. TUTTI I DIRITTI RISERVATI. QUALSIASI RIPRODUZIONE ED UTILIZZAZIONE ANCHE PARZIALE NON AUTORIZZATA SARÀ PERSEGUITA A TERMINI DI LEGGE.