


Part. "1" - Tipologia nuova recinzione scala 1:50
 0 2.5m Scala 1:50

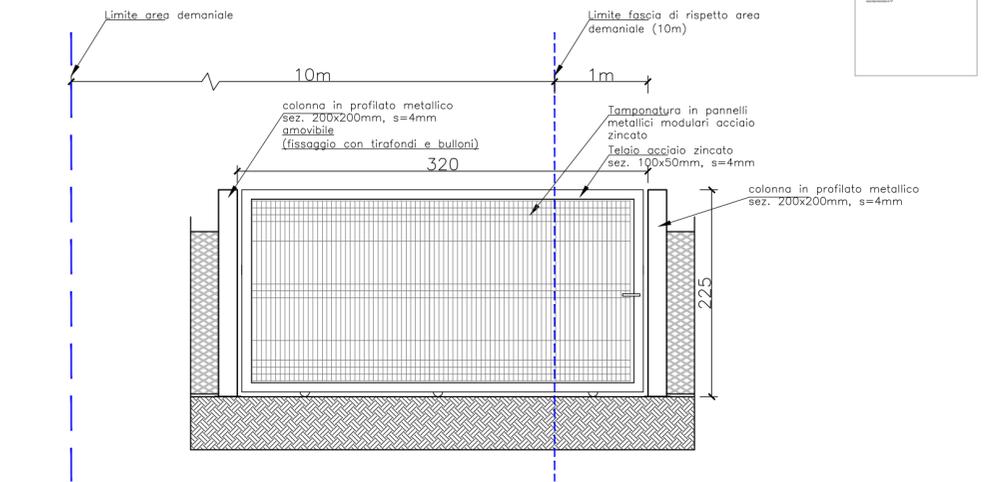

Part. "2" - Tipologia nuovo accesso carraio scala 1:50 ad unica anta scorrevole su binario
 0 2.5m Scala 1:50

**REALIZZAZIONE PISTA CICLABILE SULLA SINISTRA
 DEL TORRENTE GIARA - TRATTO SUD**

(CUP n. B11B18000040004)

PROGETTO ESECUTIVO

SEZIONE TIPOLOGICA - PARTICOLARI COSTRUTTIVI

0	02/2019				
REV.	DATA	DESCRIZIONE DELLA REVISIONE	ESEGUITO	VERIFICA TECNICA	VERIFICA SICUREZZA
SCALA:	UM:	FILE:	FIRMA	FIRMA	FIRMA R.U.P.
1:50	-				

ANTONIO BALDON INGEGNERE
 Piazza Castello n.22
 36063 MAROSTICA (VI)
 E-MAIL: antonio@pbingegneria.eu
 TEL FAX 0424780446
 P.I. 02846940241 C.F. BLD NTN 65R24 F3825
 ISCRIZIONE ORDINE ING.
 DI VICENZA N. 1769



IL PROGETTISTA
 ALLEGATO
5