






VISTA AEREA

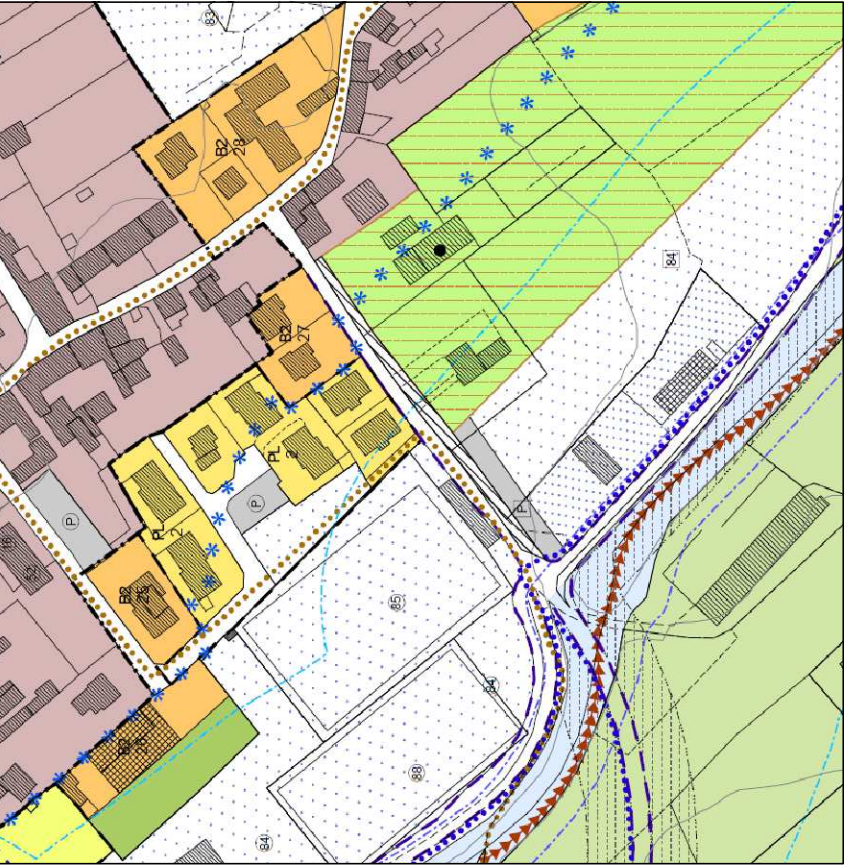

ESTRATTO PRG

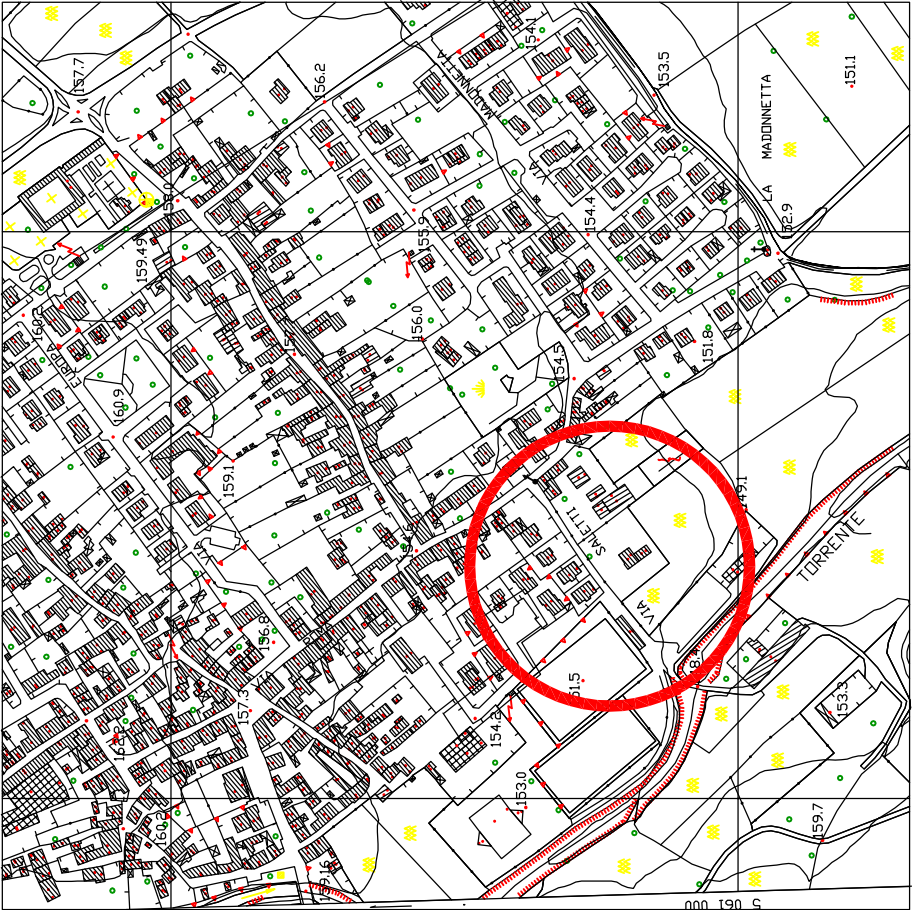

ESTRATTO CTR

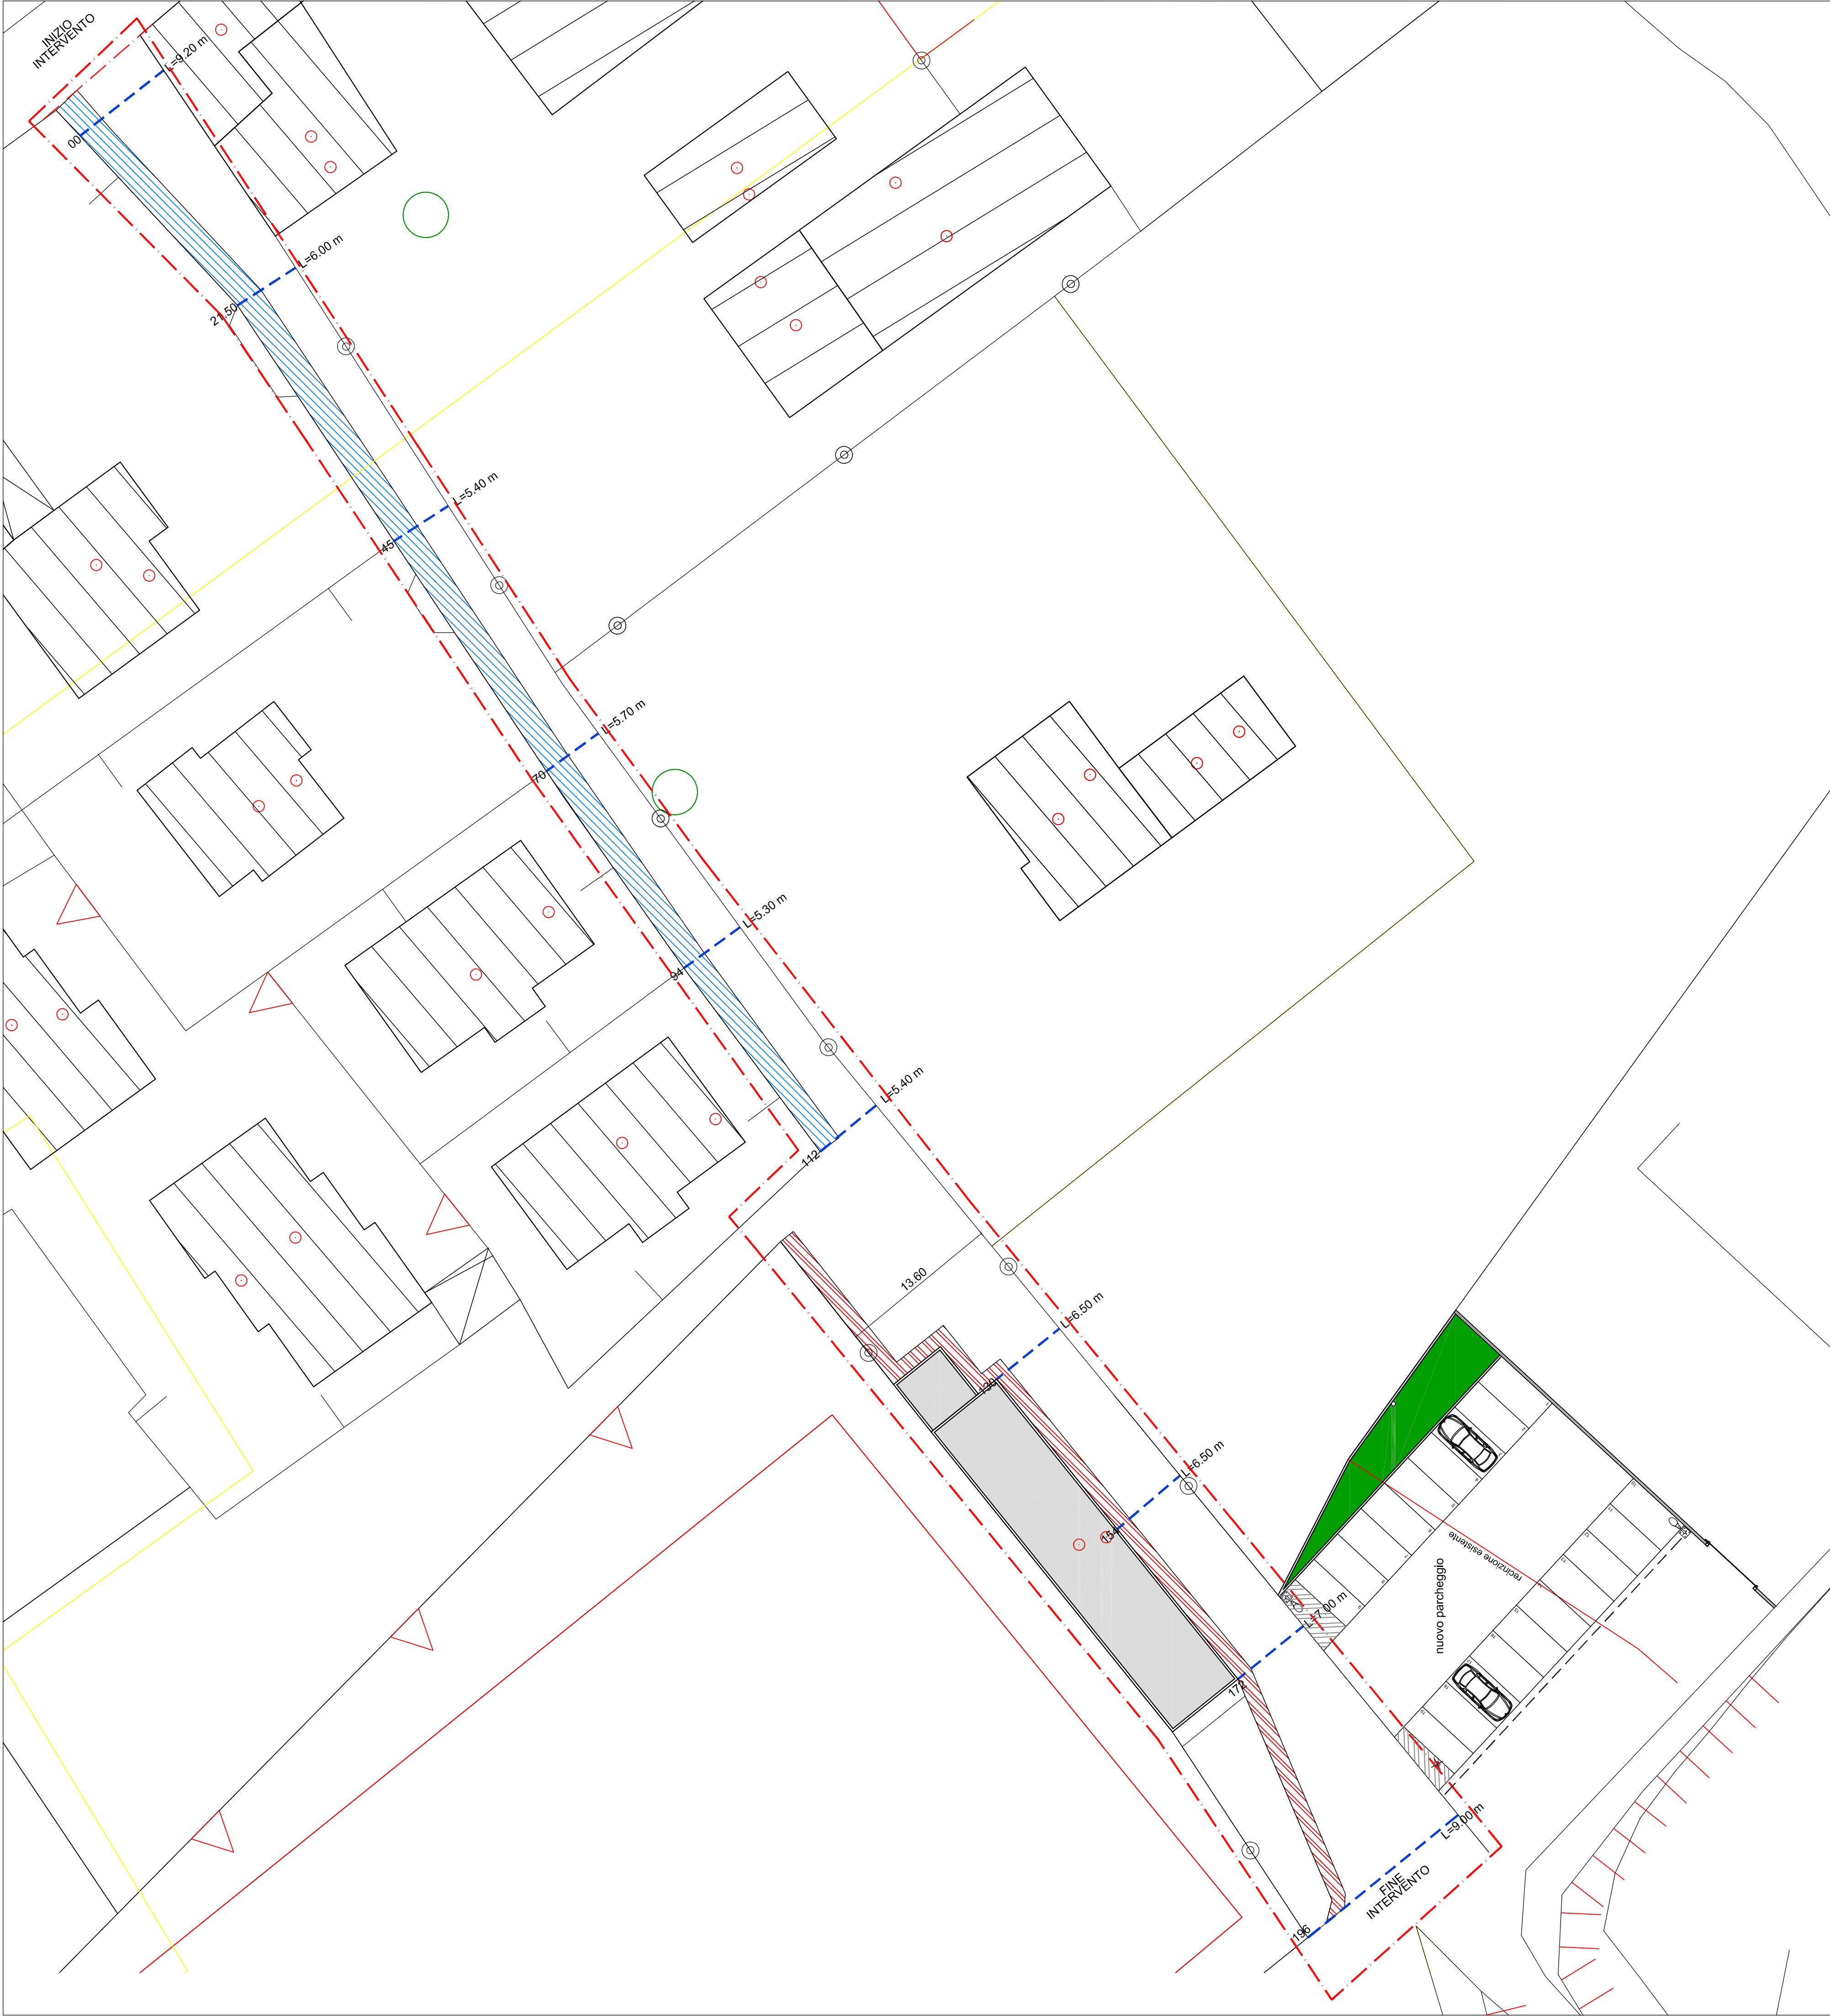

PROGETTO
ESECUTIVO

TAVOLA 02.A


PROGETTO
Intervento n°2
Via Saletti

scala 1:250

COMITENTE
COMUNE DI SAN VITO DI LEGUZZANO

RESPONSABILE UNICO PROCEDIMENTO
GEOM. MASSIMO NEFFARI

DATA: 21.09.2018

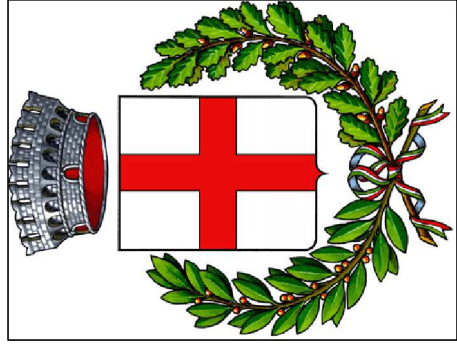

COMUNE DI SAN VITO DI LEGUZZANO
PROVINCIA DI VICENZA

RIQUALIFICAZIONE URBANA E
MANUTENZIONE DI ALCUNI
TRATTI STRADALI 2018
PRIMO STRALCIO

PROGETTO E DIREZIONE DEI LAVORI:
ING. DAVIDE GONZATO
via Legione Antonini, 135/C
36100 Vicenza (VI)
Tel.- Fax. 0444.541869
e-mail: davide.archingegno@libero.it