


 Via Libertà 97 - 36013 Piovene Rocchette (VI) 0445 65 02 24 - 0445 55 91 82 info@studiogirardello.it - www.studiogirardello.it CF e P.IVA 03 18 30 30 240		<h1>G478</h1>
COMUNE DI SAN VITO DI LEGUZZANO	PROVINCIA DI VICENZA	
PIANO DI RECUPERO DENOMINATO "COLBEN B2/26"		DATA: 15/10/2012 SCALA: 1:500
All. 1 - tav. nr 3: Progetto: inquadramento normativo, urbanistico, consistenza e previsione planivolumetrica Indicativa		REV 1 DEL 26/10/2012
IL COMMITTENTE: BENETTI ARNALDO		IL PROGETTISTA: Ing. Roberto Girardello
COLBEN DI BENETTI ARNALDO SNC		
Localizzazione dell'intervento:	San Vito di Leguzzano (VI)	Disegnatore: Geom. Sartori Nicola
Individuazione Catastale:	Comune di San Vito di Leguzzano - Fg 6 mapp. nr 591,1602,1603,1660,1663,1667	
<small>A norma di legge il presente disegno non potrà essere riprodotto, consegnato a terzi o utilizzato per scopi diversi da quello di destinazione senza l'autorizzazione scritta di questo studio tecnico che ne detiene la proprietà.</small>		

INQUADRAMENTO NORMATIVO, URBANISTICO E CONSISTENZA

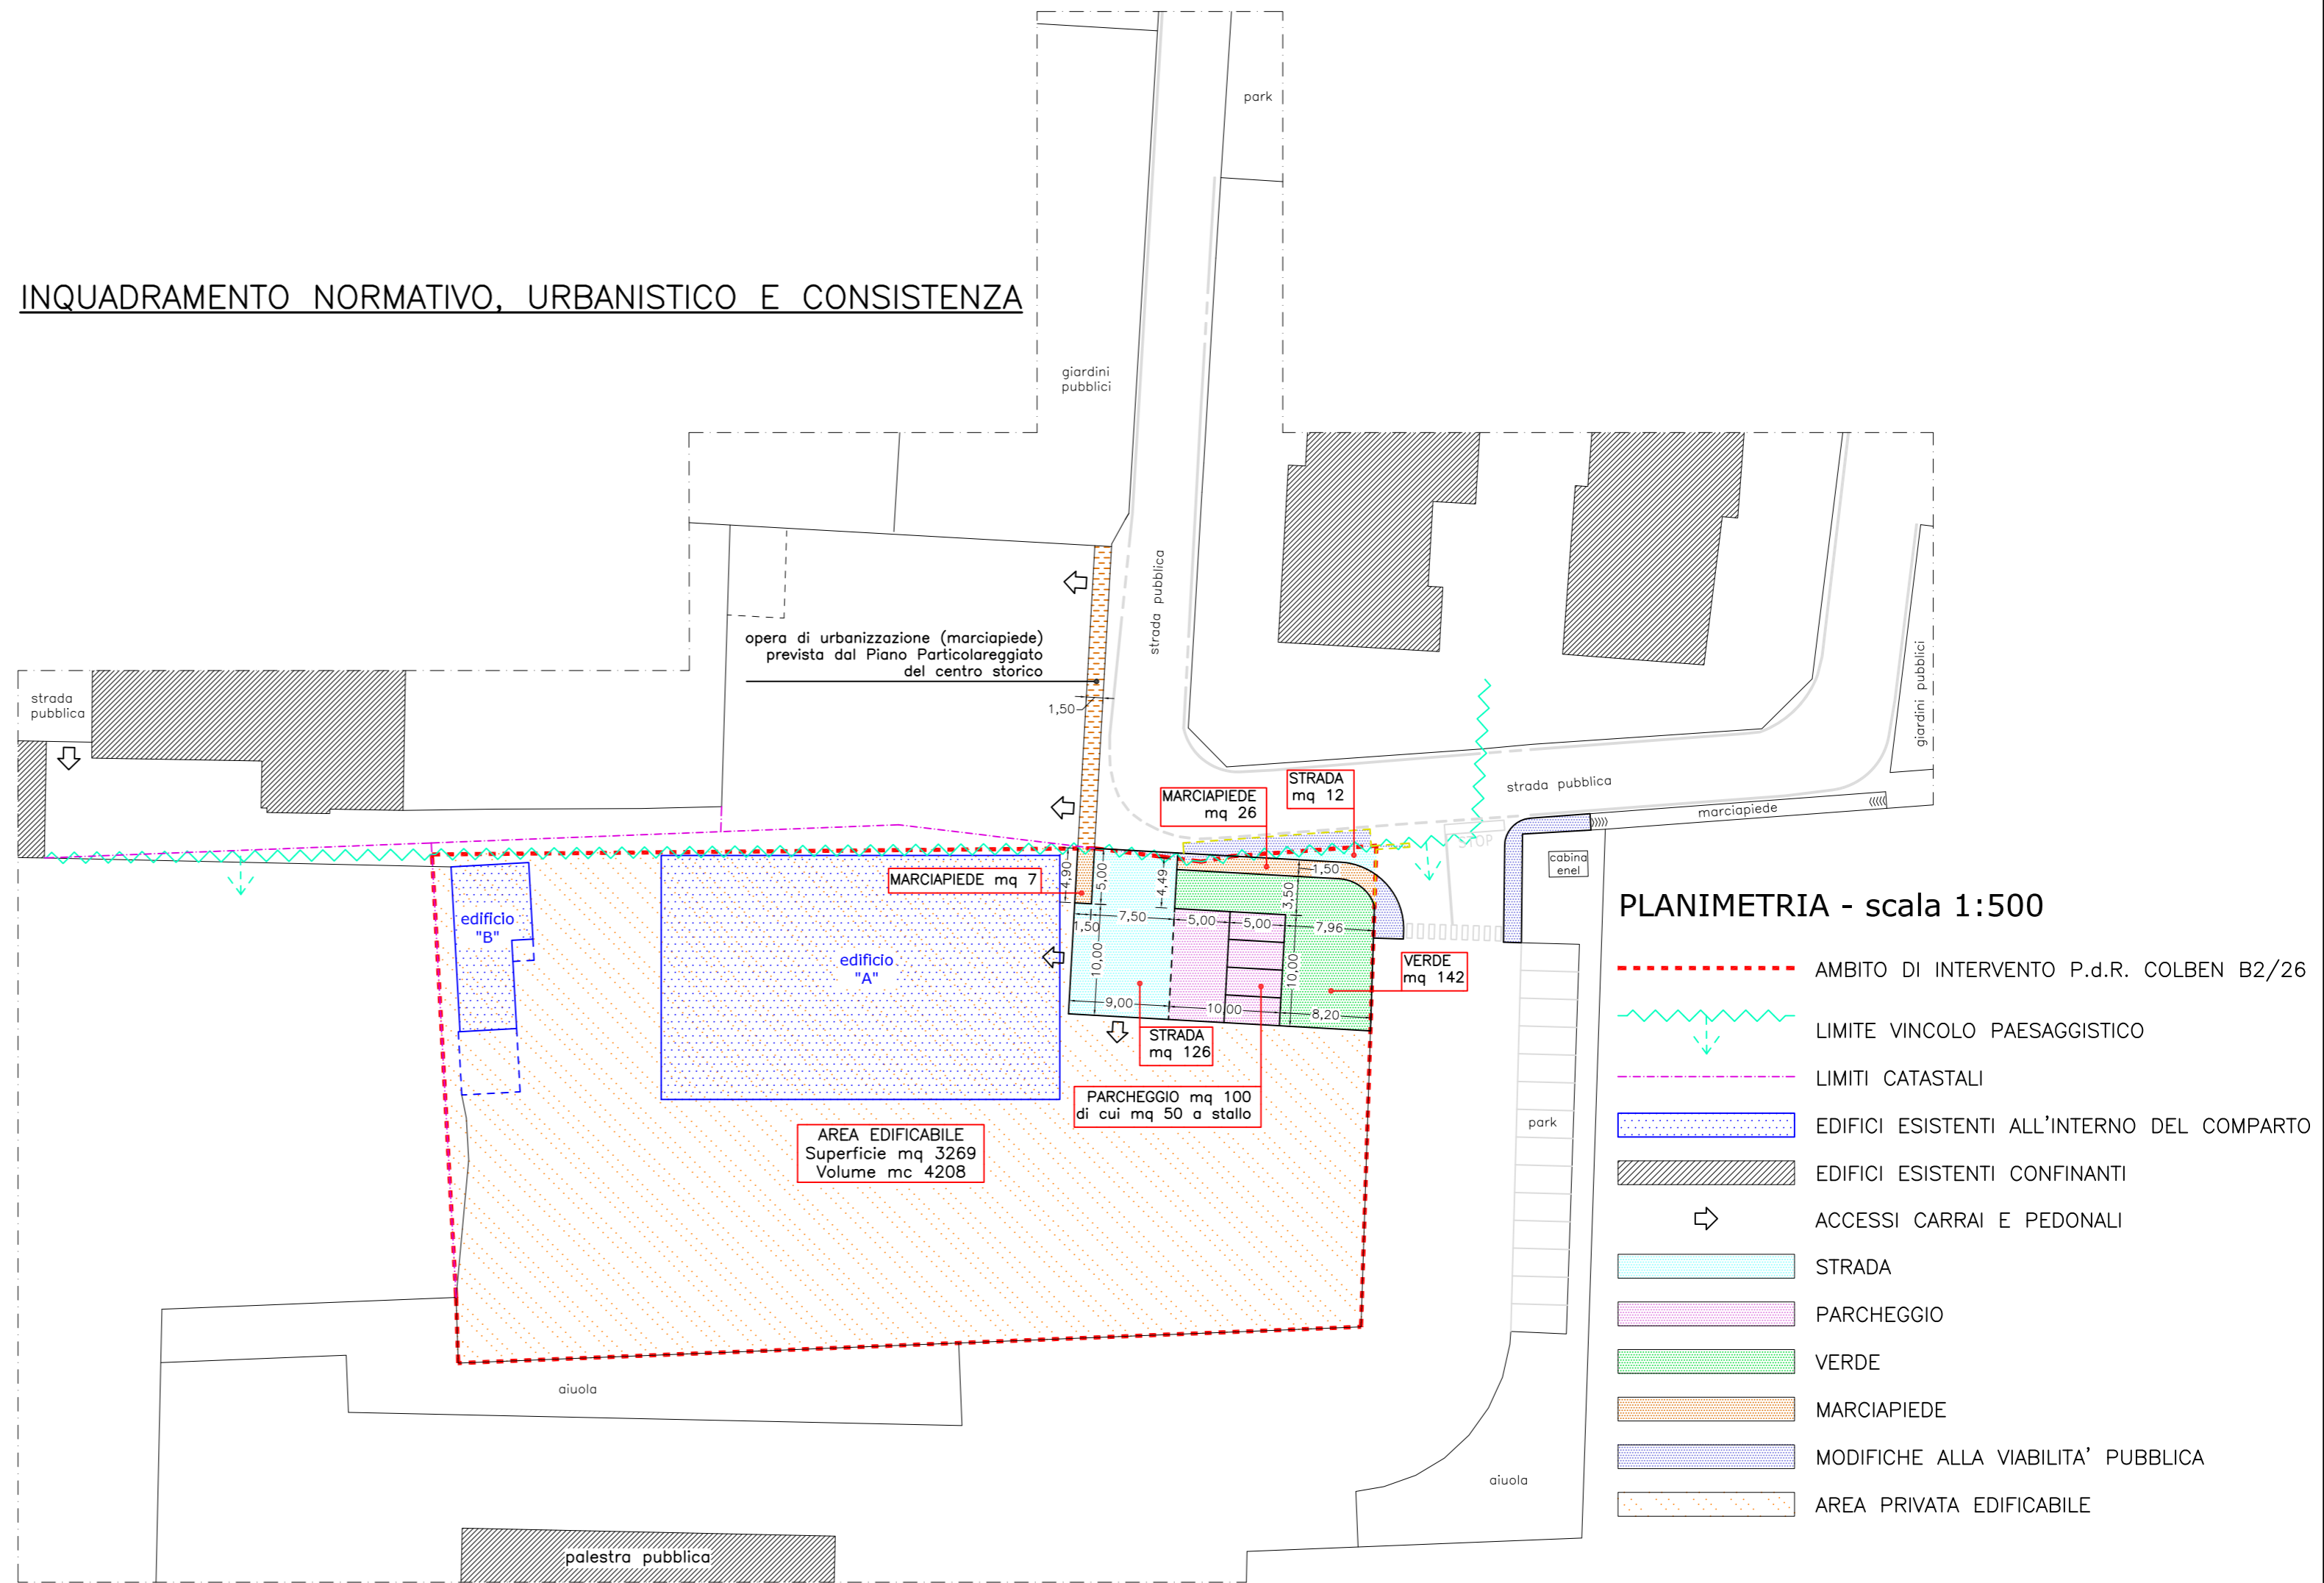

DATI TECNICI DI PIANO

C.1 - SUPERFICIE AMBITO INTERVENTO (TERRITORIALE)		mq 3682
C.2 - SUPERFICIE A VERDE PRIVATO		mq 1812
C.3 - SUPERFICIE IN Z.T.O. B2/26 (C.1-C.2)		mq 1870
C.4 - VOLUME EDIFICABILE (C.3x1.5mc/mq) + 50%		mc 4208
C.5 - ABITANTI INSEDIABILI (mc150/ab)		n° 28
C.6 - OPERE DI URBANIZZAZIONE		mq 414
C.6.a - MARCIAPIEDE	mq 34	
C.6.b - STRADA	mq 138	
C.6.c - VERDE PUBBLICO (min mq 5.00/ab)	mq 142	
C.6.d - PARCHEGGIO (min mq 3.50/ab)	mq 100	
C.7 - SUPERFICIE FONDIARIA (C.1-C.6)		mq 3268
C.8 - SUPERFICIE MASSIMA COPRIBILE (C.7x30%)		mq 980
C.9 - INDICE DI EDIFICABILITA' FONDIARIA (C4/C7)	[mc/mq]	1,2876
C.10 - INDICE DI COPERTURA FONDIARIA (C7/C8)		30%
C.11 - ALTEZZA MASSIMA EDIFICI	mt	7.50

PREVISIONE PLANIVOLUMETRICA INDICATIVA

