


 GIRARDELLO Via Libertà 97 - 36013 Piovene Rocchette (VI) ☎ 0445 65 02 24 - ☎ 0445 55 91 82 @ info@studiogirardello.it - www.studiogirardello.it CF e P.IVA 03 18 30 30 240		<h1>G477</h1>
COMUNE DI SAN VITO DI LEGUZZANO	PROVINCIA DI VICENZA	
PIANO DI RECUPERO DENOMINATO "COLBEN B2/26"		DATA: 15/10/2012 SCALA: 1:200
All. 1 - lav. nr 2: Stato attuale: rilievo plano-altimetrico e indicazione delle infrastrutture a rete esistenti		REV 1 DEL 26/10/2012
IL COMMITTENTE: BENETTI ARNALDO		IL PROGETTISTA: Ing. Roberto Girardello
COLBEN DI BENETTI ARNALDO SNC		
Localizzazione dell'intervento:	San Vito di Leguzzano (VI)	Disegnatore: Geom. Santori Nicola
Individuazione Catastale:	Comune di San Vito di Leguzzano - Fg 6 mapp. nr 591,1602,1603,1660,1663,1667	
<small>A norma di legge il presente disegno non potrà essere riprodotto, consegnato a terzi o utilizzato per scopi diversi da quelli di destinazione senza autorizzazione scritta di questo studio tecnico che ne detiene la proprietà.</small>		



LEGENDA RETI TECNOLOGICHE:

- RETE ILLUMINAZIONE PUBBLICA ESISTENTE**
- lamione
 - pozzetto
- RETE FOGNARIA ESISTENTE**
- tratta fognaria acque miste
 - tratta fognaria acque bianche
 - pozzetti inizio tratta
 - pozzetti d'incrocio
 - pozzetti d'ispezione
 - manufatti scolmatori
 - caditoia stradale

NOTA DI PROGETTO:
 GLI ALLACCI ALLA RETE IDRICA, ELETTRICA, TELEFONICA E GAS/METANO SARANNO TRATTATI COME STACCHI PRIVATI GESTITI E REALIZZATI DIRETTAMENTE CON LE SOCIETÀ COMPETENTI E PERTANTO NON COMPRESI NELLE OPERE DI URBANIZZAZIONE SOGGETTE A COLLAUDO

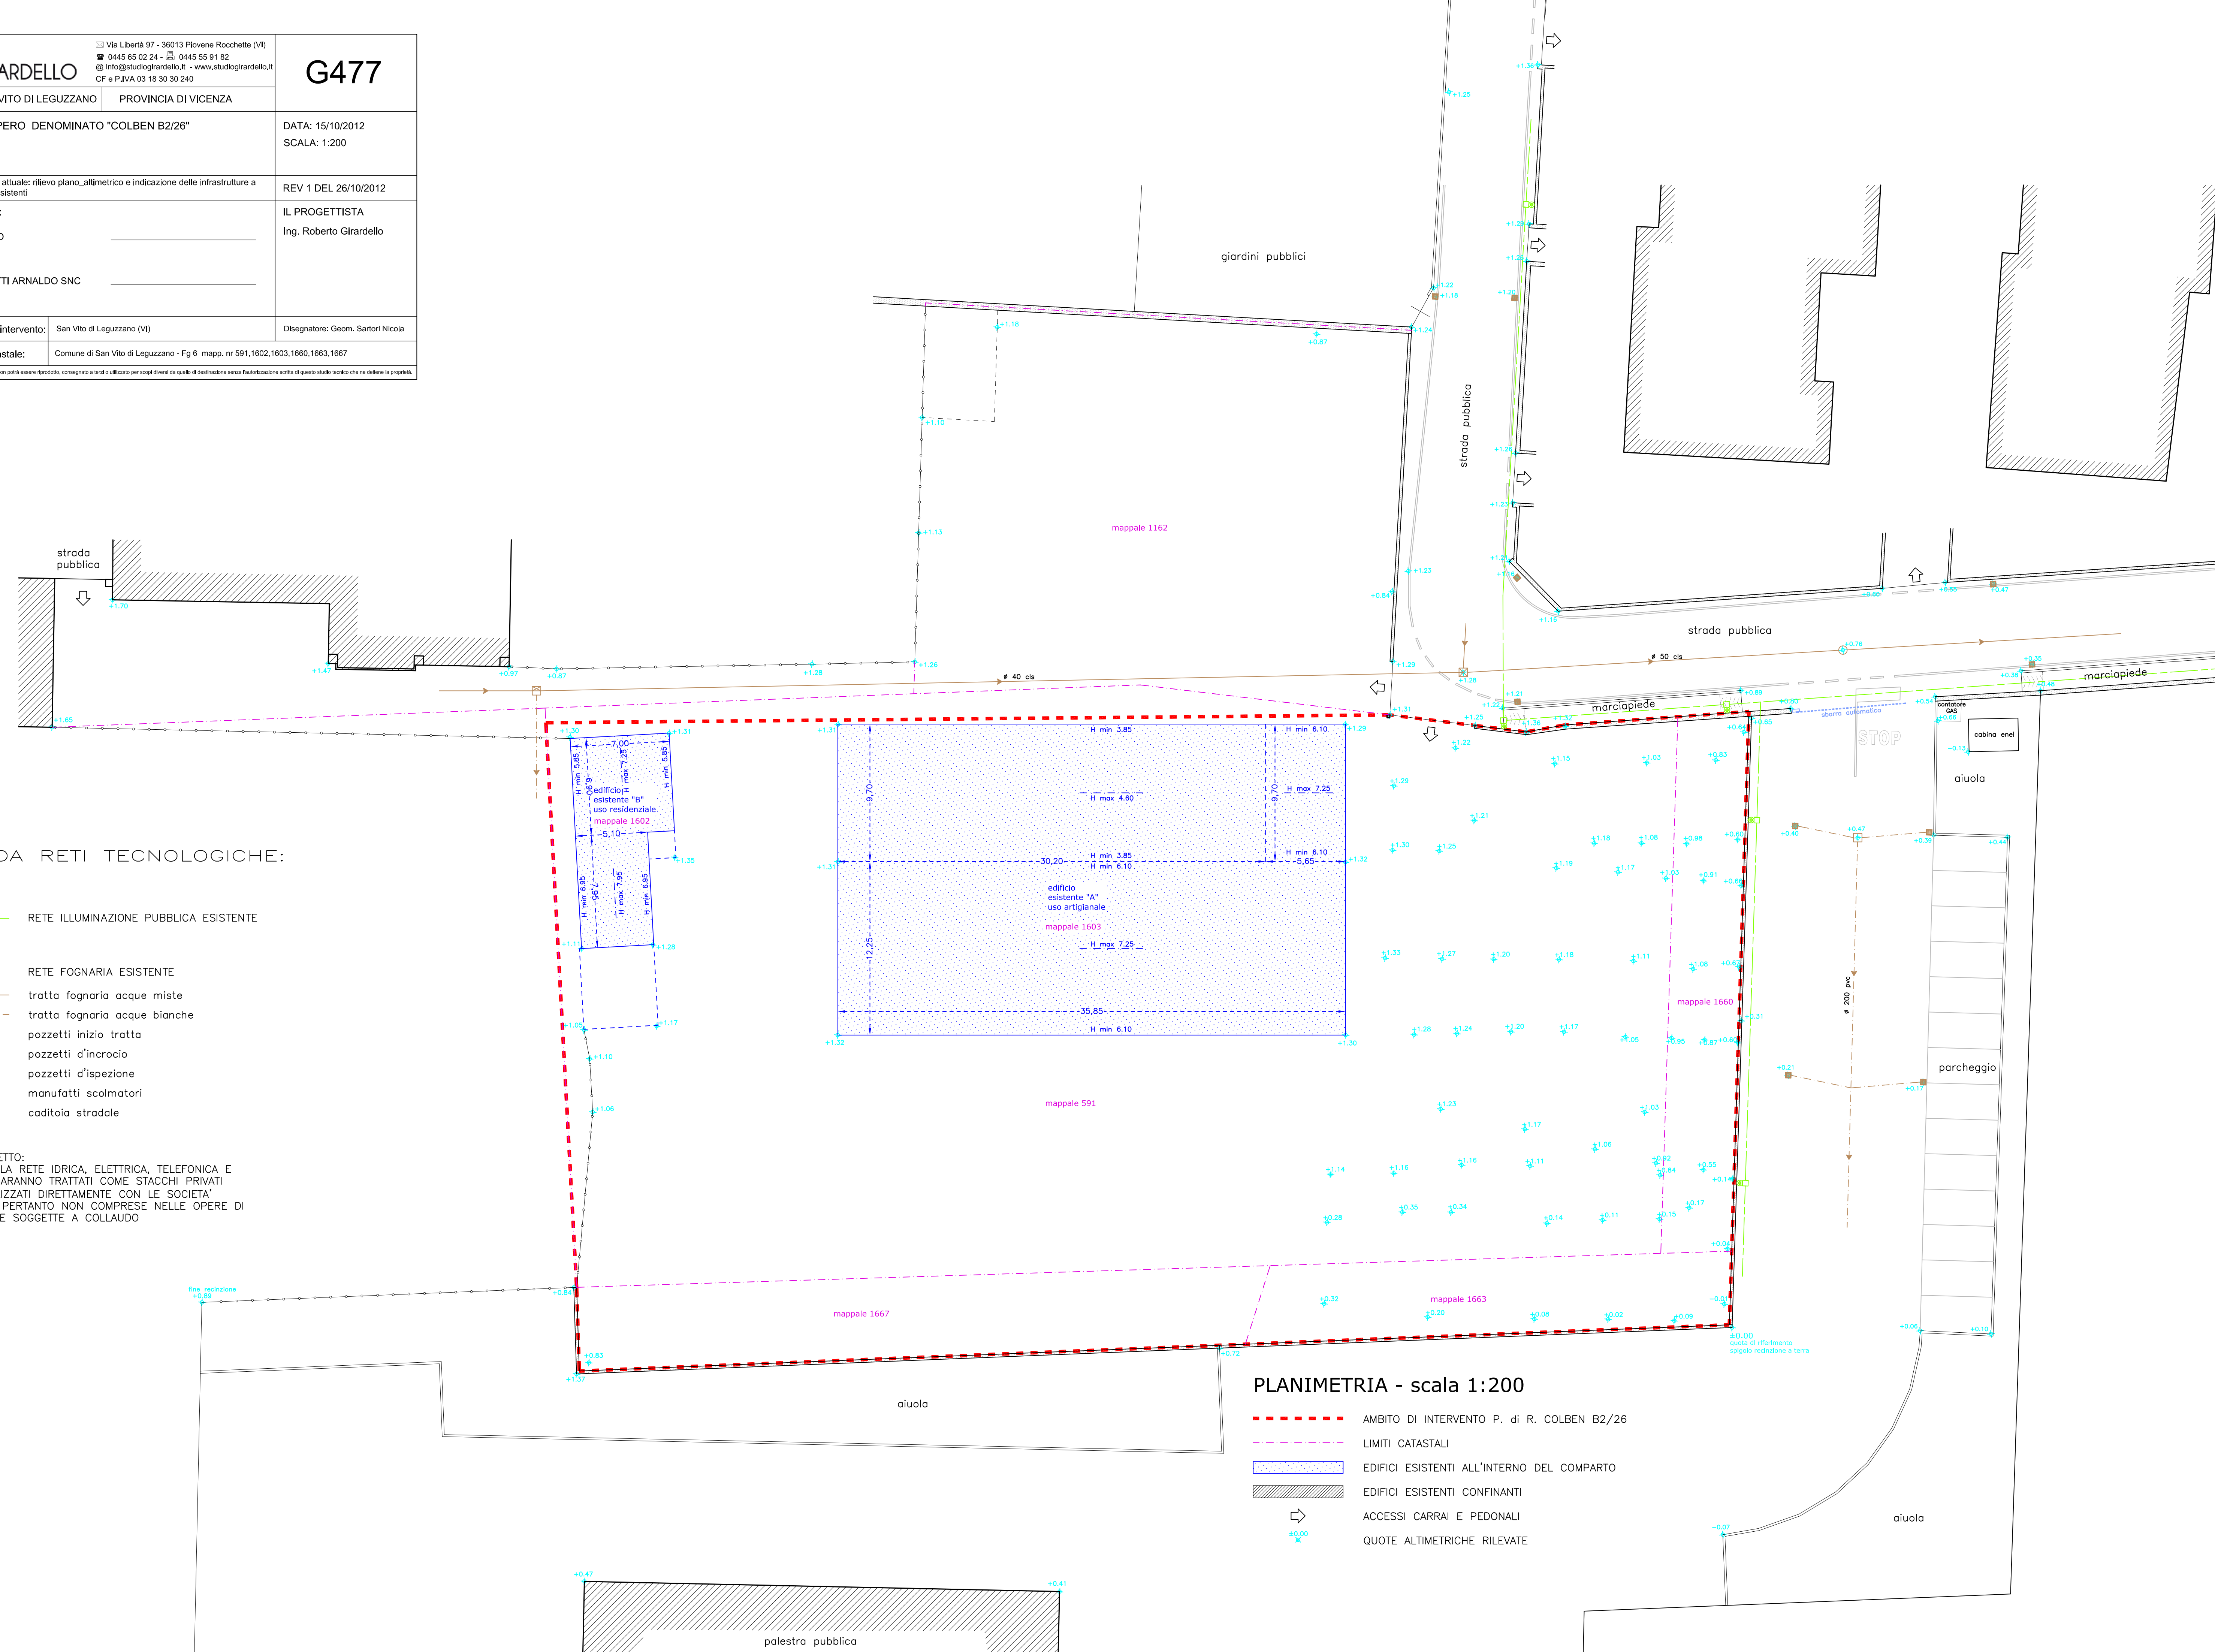

PLANIMETRIA - scala 1:200

- AMBITO DI INTERVENTO P. di R. COLBEN B2/26
- LIMITI CATASTALI
- EDIFICI ESISTENTI ALL'INTERNO DEL COMPARTO
- EDIFICI ESISTENTI CONFINANTI
- ⇨ ACCESSI CARRAI E PEDONALI
- ±0.00 QUOTE ALTIMETRICHE RILEVATE