
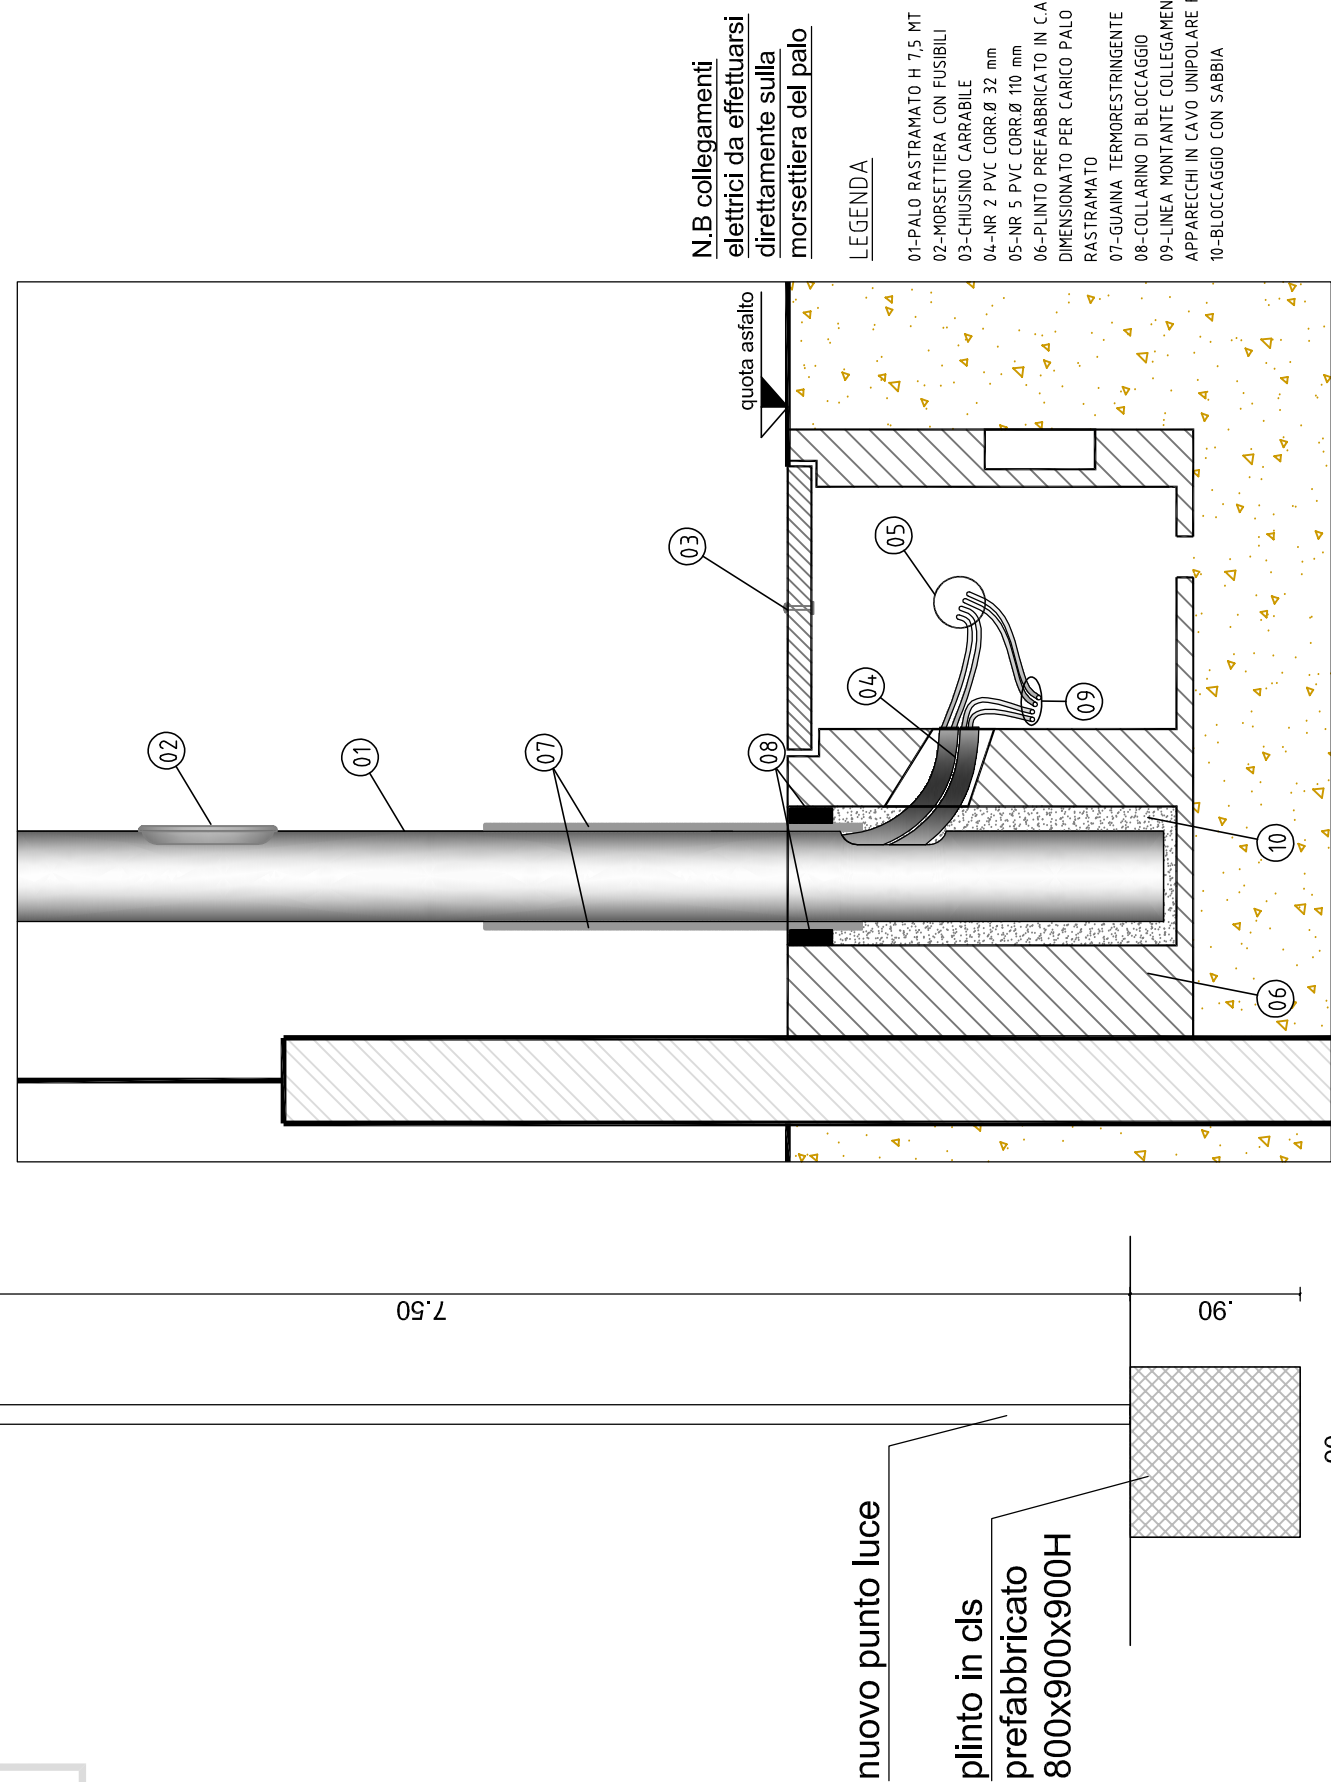
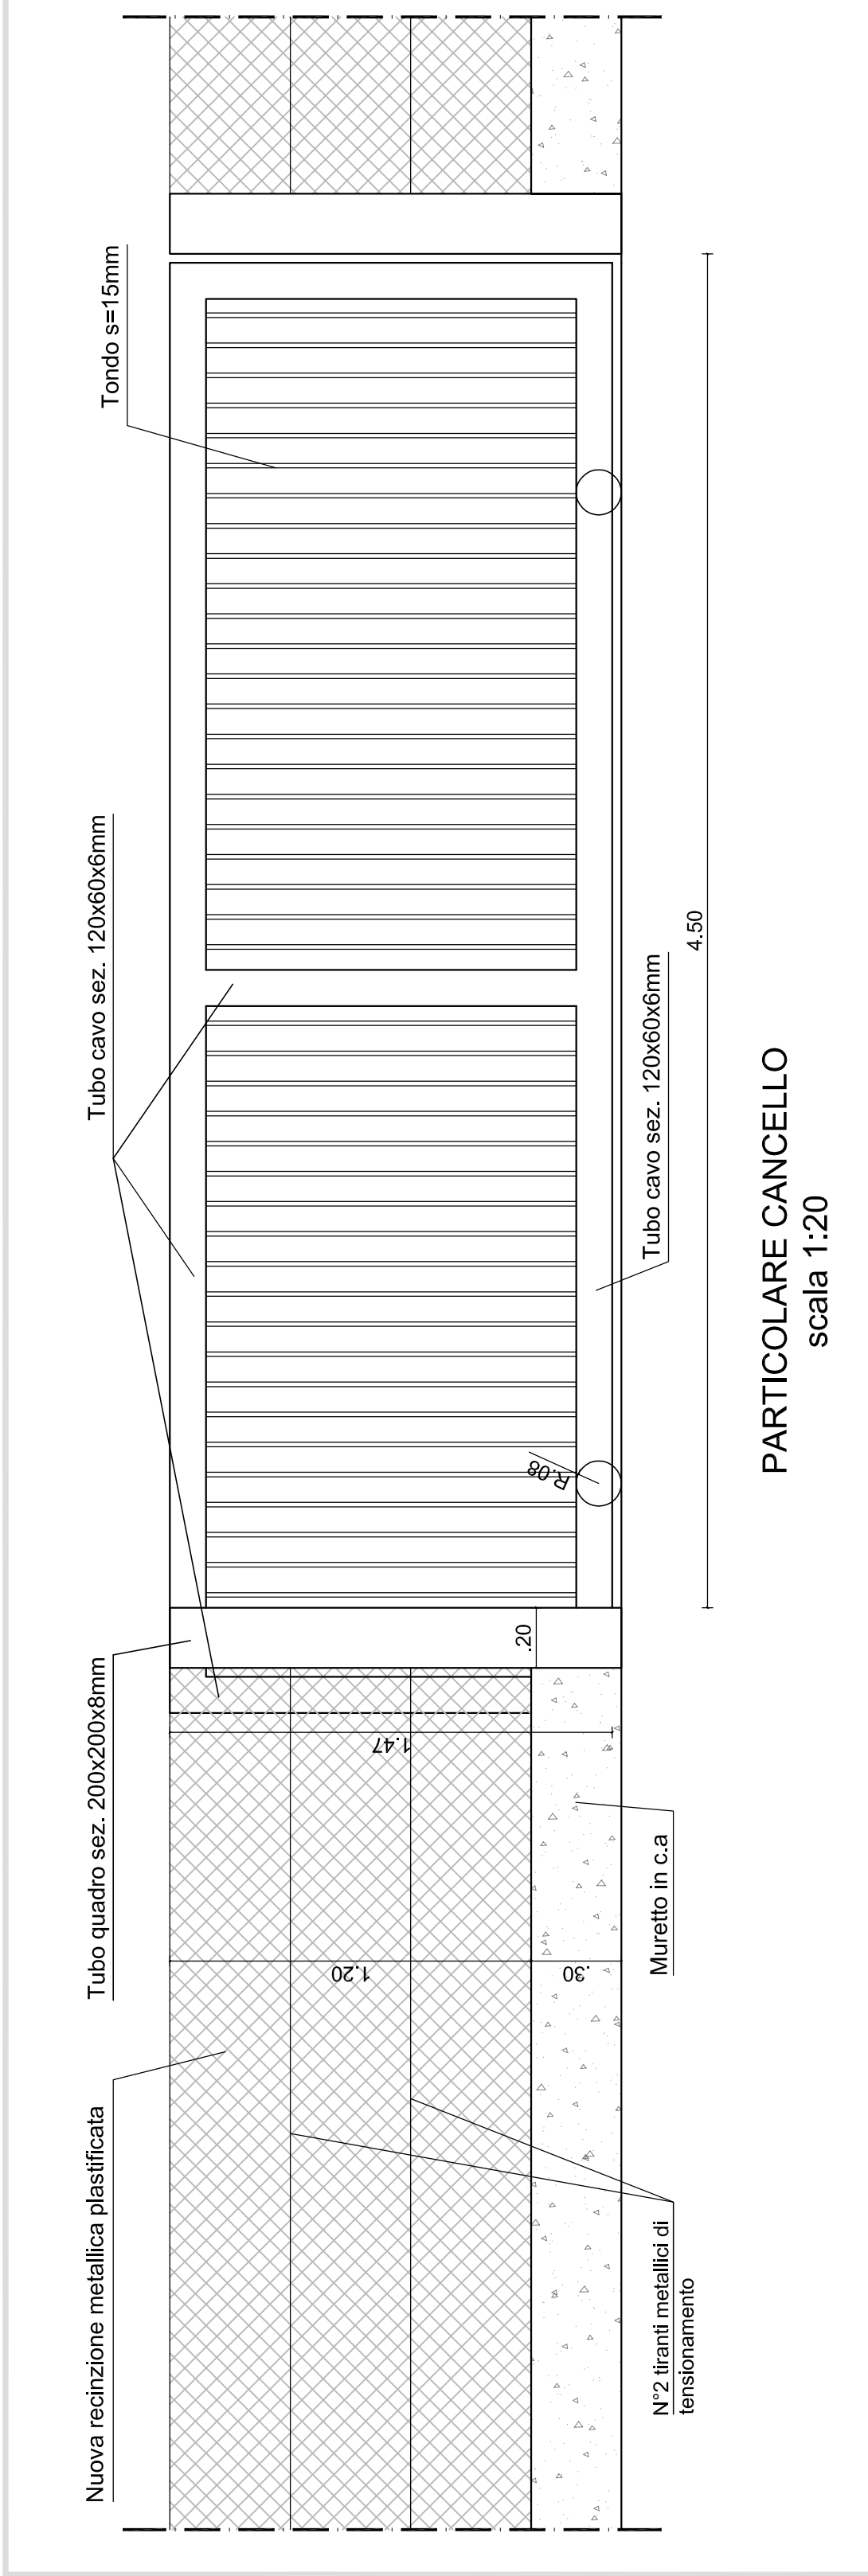
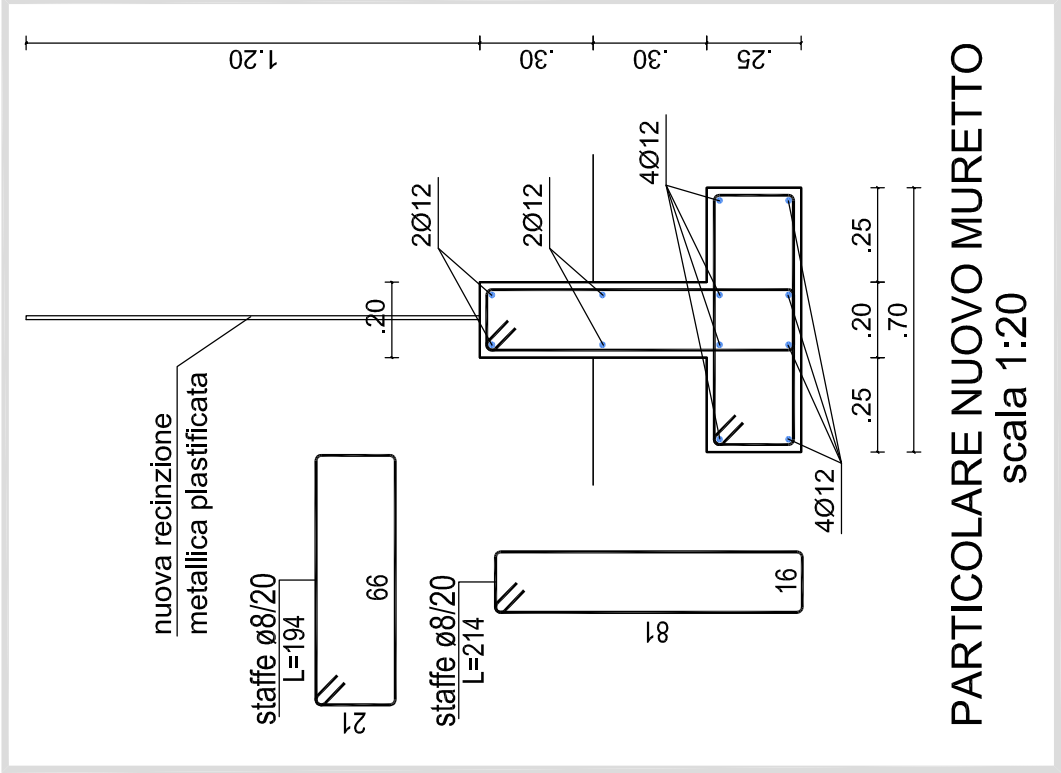
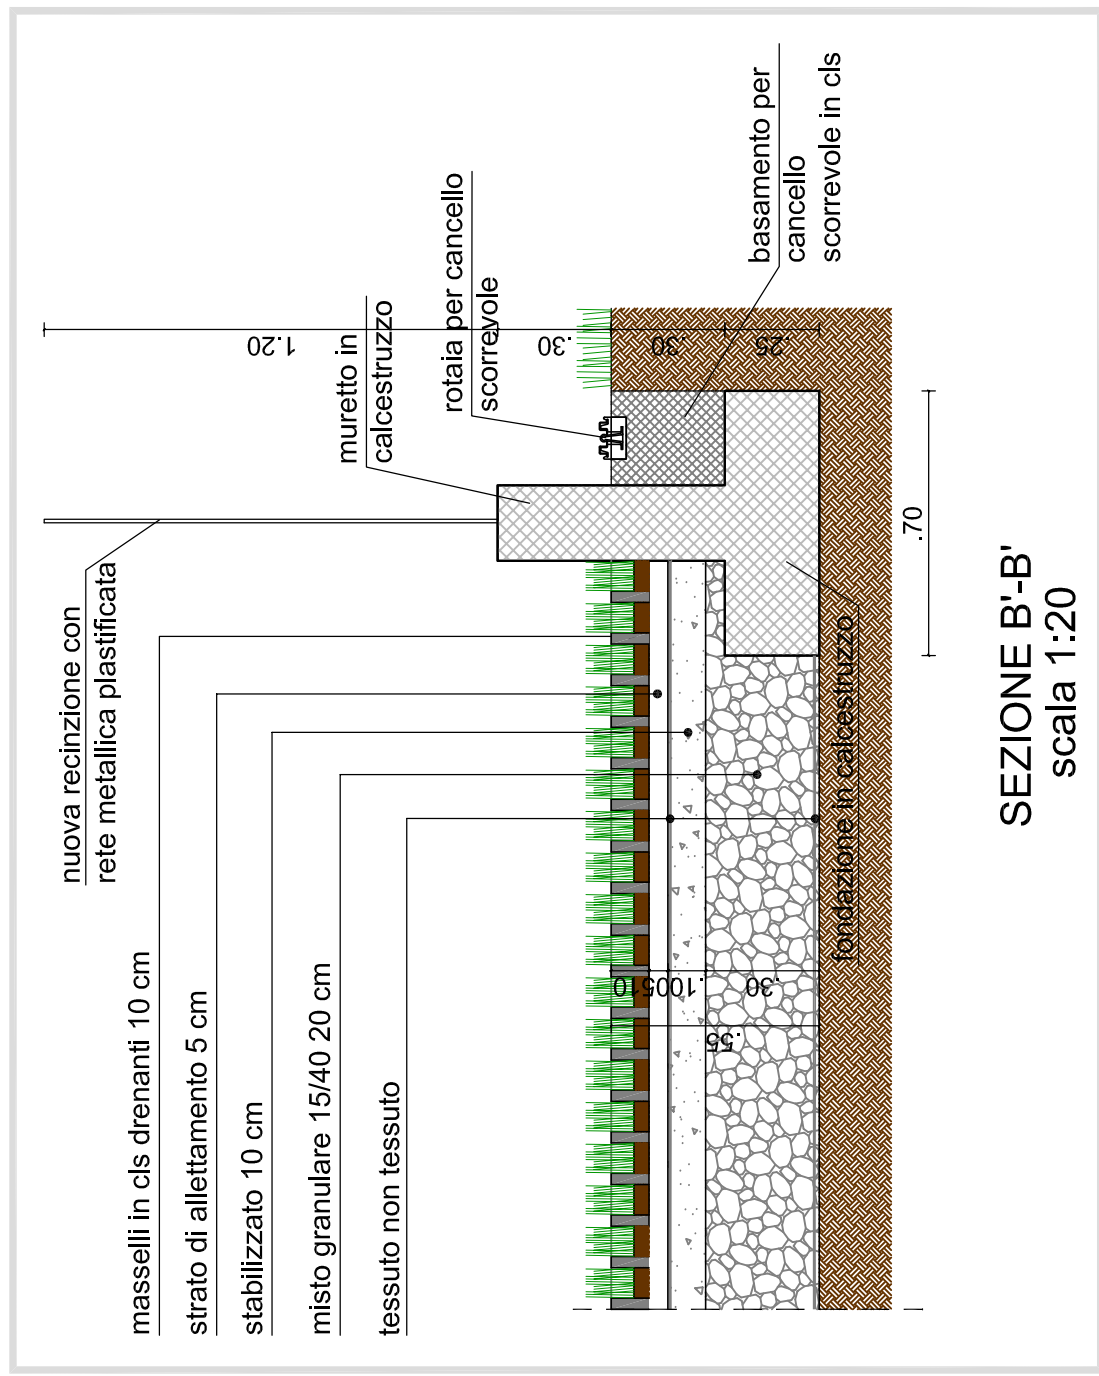


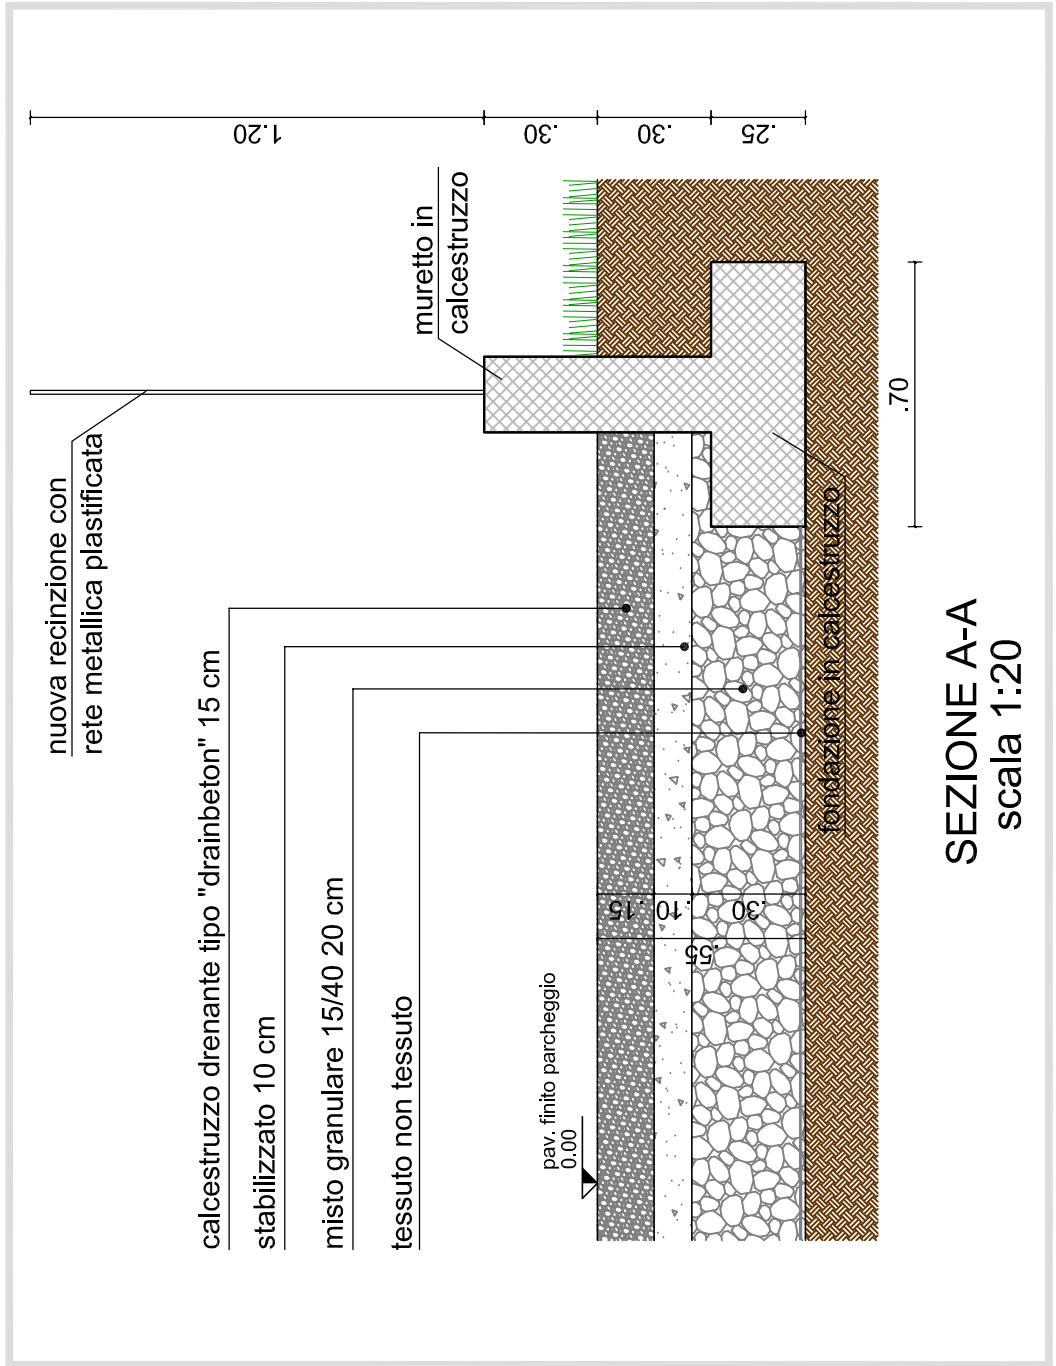

ILLUMINAZIONE PALO

PARTICOLARE PLINTO DI FONDAZIONE
CON POZZETTO DERIVAZIONE

3,90

SD4000 PUNTO
UCE ITALO 1
scala 1:40

DATA: 21.09.2018

OPERA PROTETTA AI SENSI DELLA LEGGE 22 APRILE 1941 N°633, TESTO AGGIORNATO AL DECRETO LEGISLATIVO N°68/2003, TUTTI I DIRITTI RISERVATI.
QUADRI RIPRODOTTI CON AUTORIZZAZIONE ED UTILIZZAZIONE ANCHE PARZIALI NON AUTORIZZATA SARA' PERSECUITA A TERMINI DI LEGGE