




Prospetto Ovest



Prospetto nord

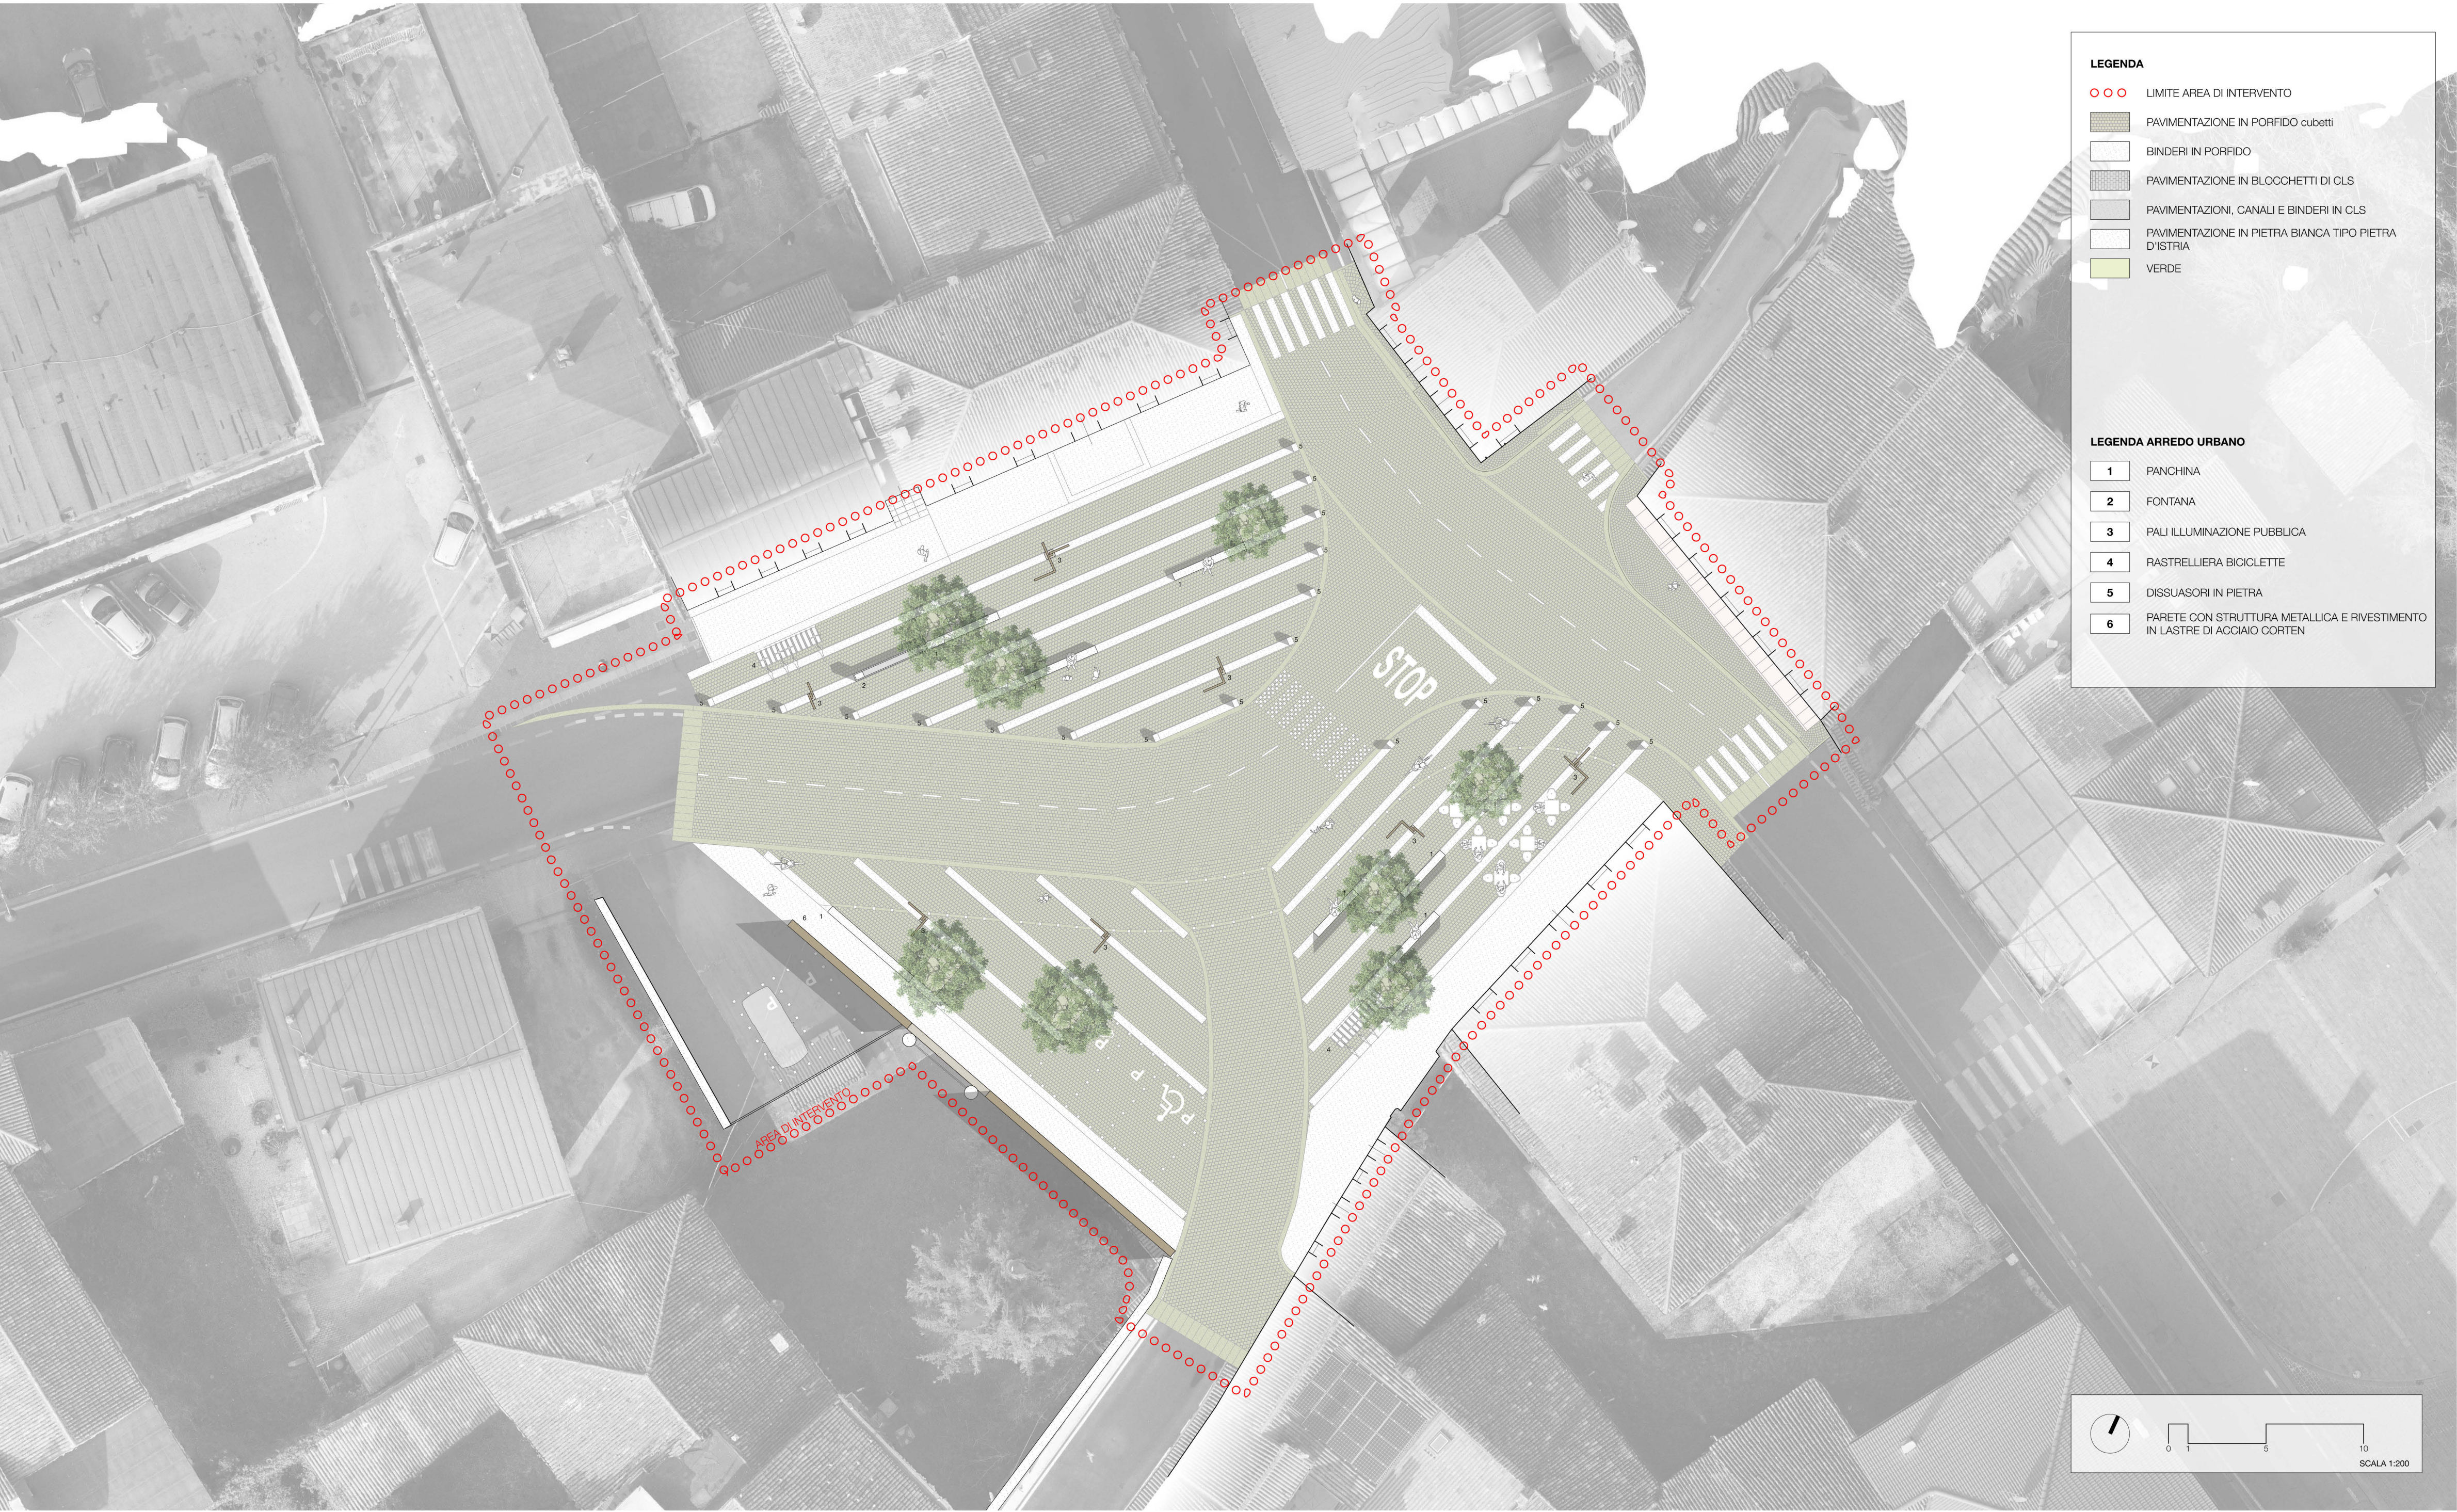

LEGENDA

- ○ ○ LIMITE AREA DI INTERVENTO
- PAVIMENTAZIONE IN PORFIDO cubetti
- BINDERI IN PORFIDO
- PAVIMENTAZIONE IN BLOCCHETTI DI CLS
- PAVIMENTAZIONI, CANALI E BINDERI IN CLS
- PAVIMENTAZIONE IN PIETRA BIANCA TIPO PIETRA D'ISTRIA
- VERDE

LEGENDA ARREDO URBANO

- 1 PANCHINA
- 2 FONTANA
- 3 PALI ILLUMINAZIONE PUBBLICA
- 4 RASTRELLIERA BICICLETTE
- 5 DISSUASORI IN PIETRA
- 6 PARETE CON STRUTTURA METALLICA E RIVESTIMENTO IN LASTRE DI ACCIAIO CORTEN



COMUNE DI SAN VITO DI LEGUZZANO
PROVINCIA DI VICENZA

RIQUALIFICAZIONE URBANA DI PIAZZA G. MARCONI
PROGETTO DI FATTIBILITA' TECNICO ECONOMICA

CUP:	CIG:
COMMITTENTE:	COMUNE DI SAN VITO DI LEGUZZANO
CODICE ELABORATO:	TAV.04
NOME ELABORATO:	PROGETTO - PLANIMETRIA E PROSPETTI
SCALA:	1:200 - 1:100
DATA AGGIORNAMENTO:	23 DICEMBRE 2020

RESPONSABILE PROCEDIMENTO	RESPONSABILE SERVIZIO TECNICO GEOM. MASSIMO NEFFARI
I PROGETTISTI	ARCH. GIANCARLO ZERBATO ARCH. MARIA SANTACATTERINA ARCH. STEFANO DALLA COSTA

spazio riservato ai timbri