



PIANTA PIANO TERRA

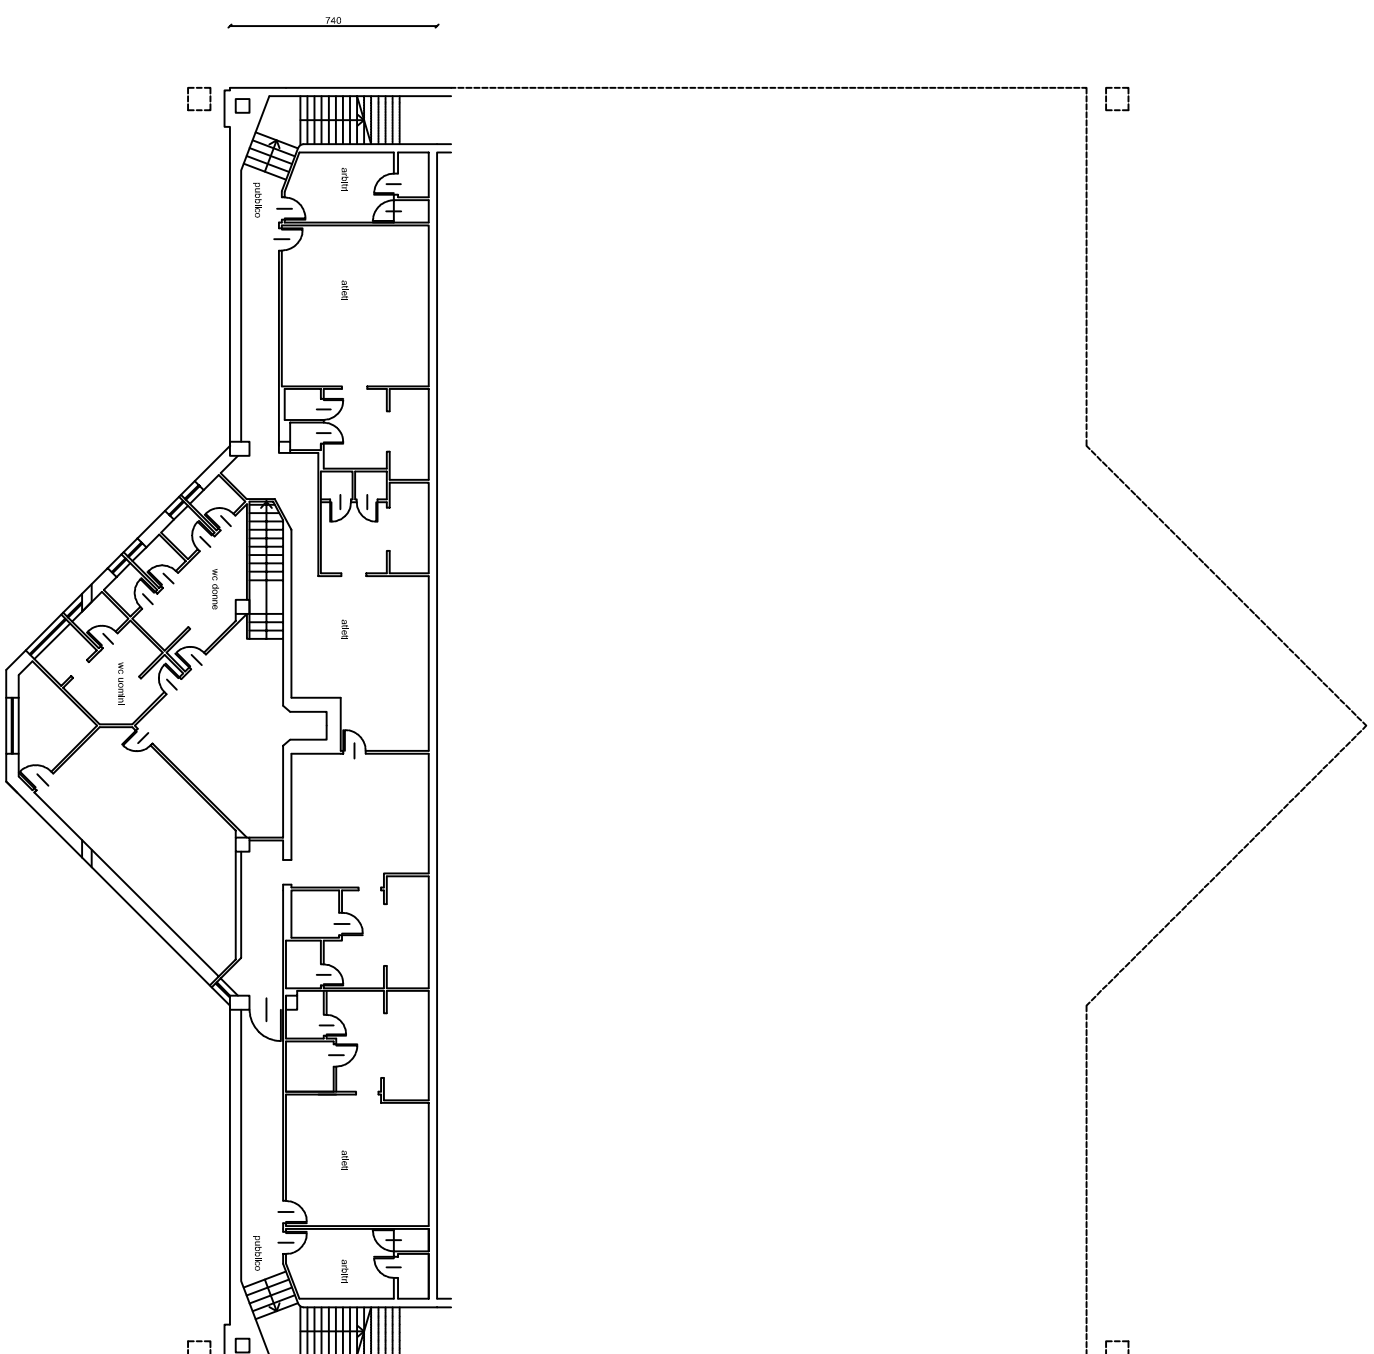

PIANTA PIANO INTERRATO

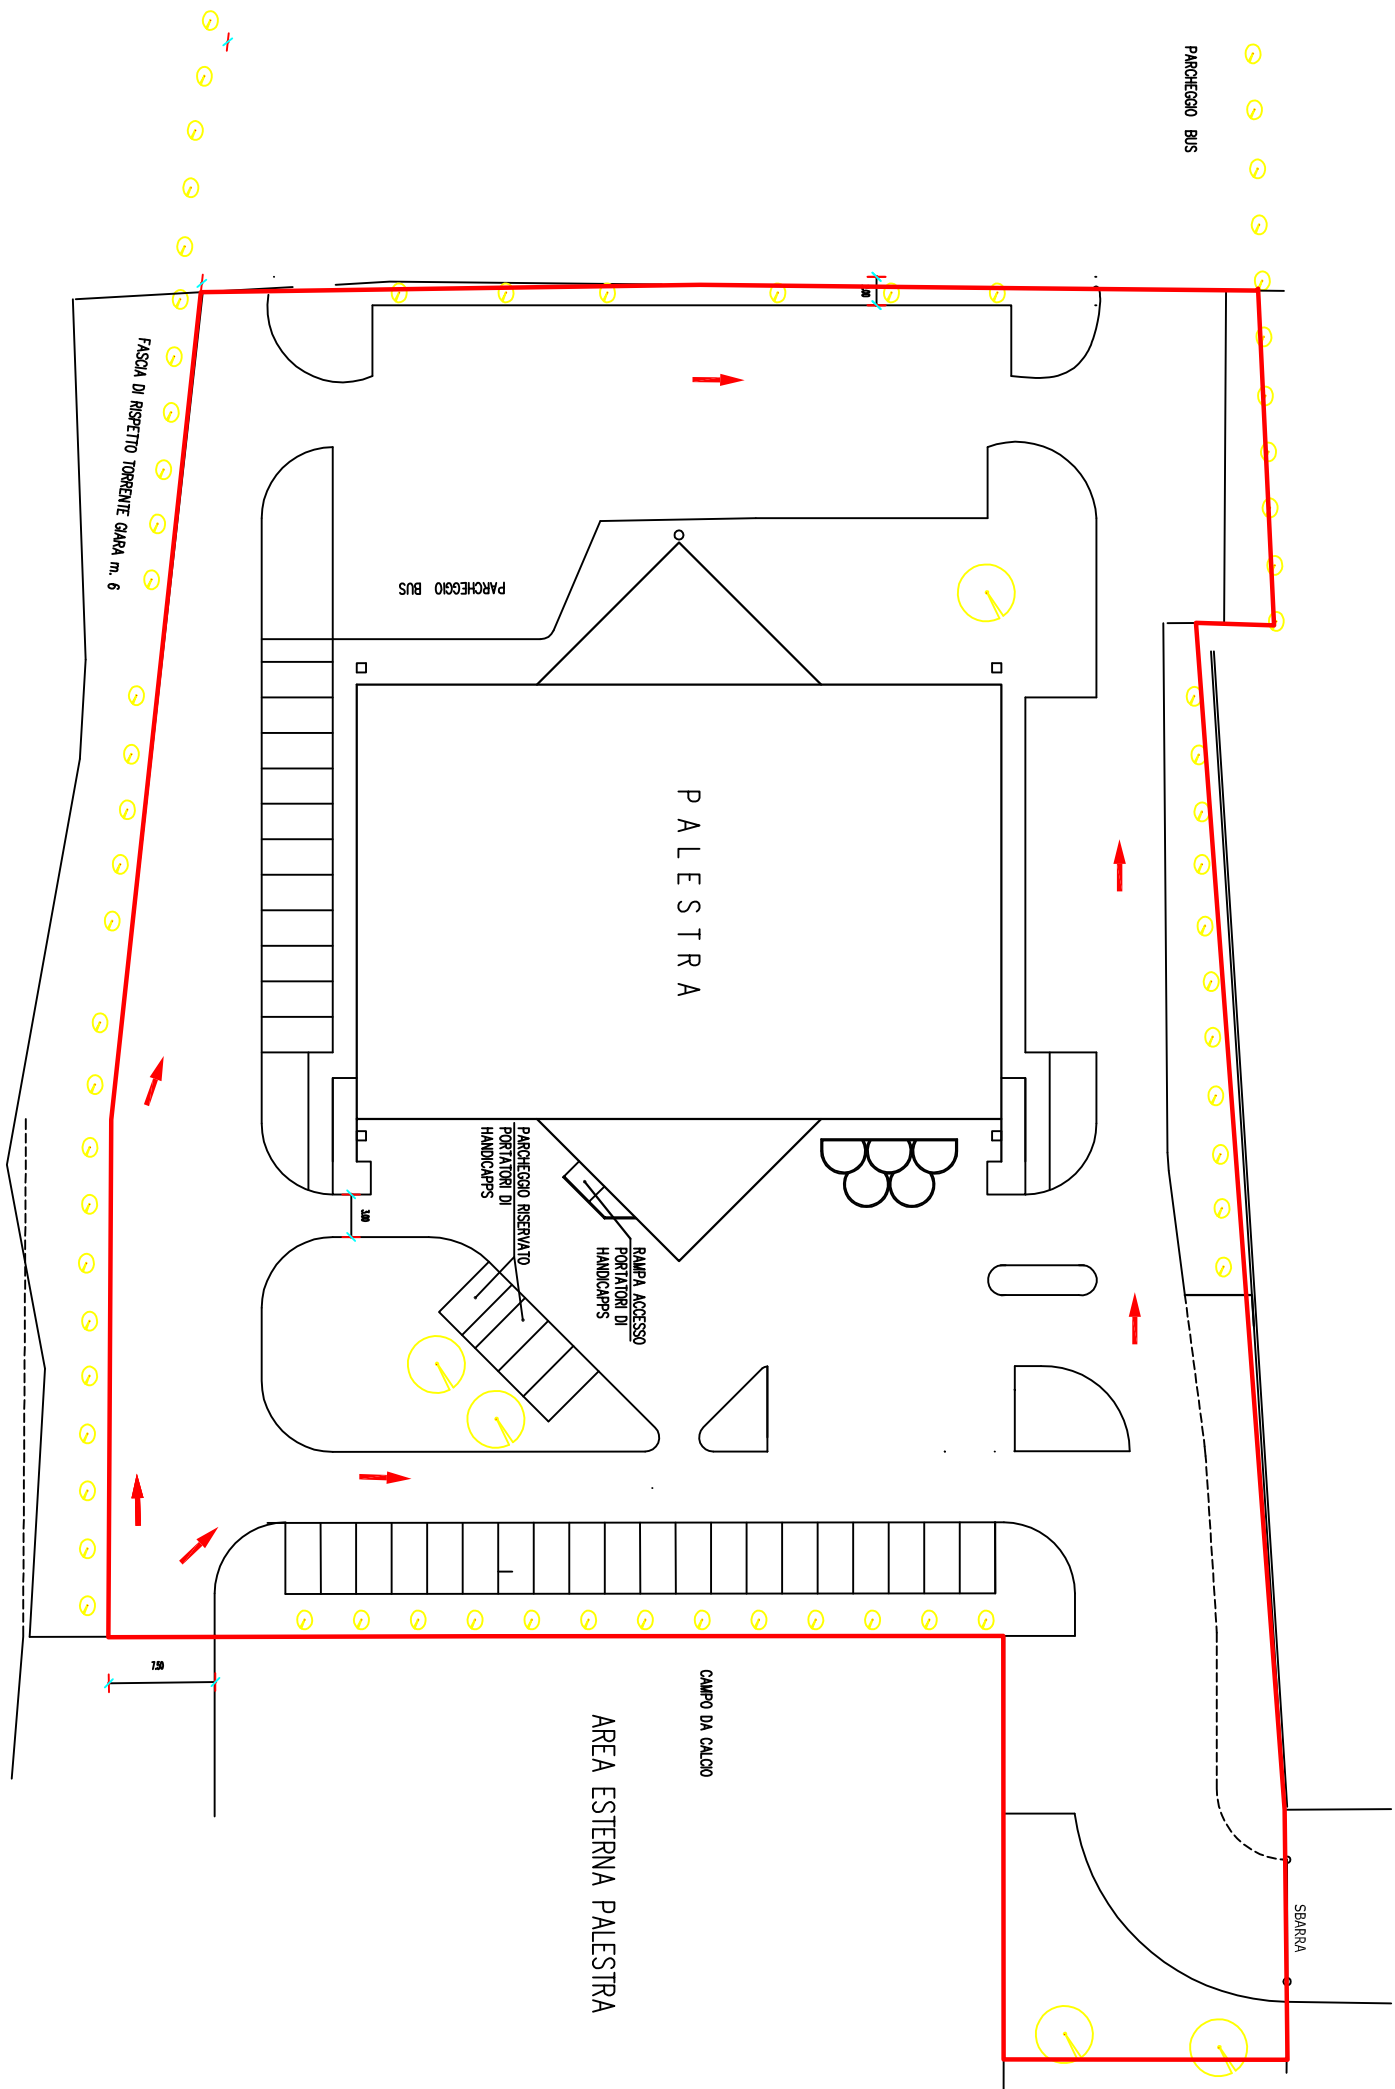

PARCHIOGGIO BUS

PALESTRA

FASCIA DI RISPETTO TORRENTE GIARA n. 6

PARCHIOGGIO BUS

PARCHIOGGIO RISERVATO  
PORTATORI DI  
HANDICAPPS

RAMPA ACCESSO  
PORTATORI DI  
HANDICAPPS

CAMPO DA CALCIO

AREA ESTERNA PALESTRA

SBARRA