

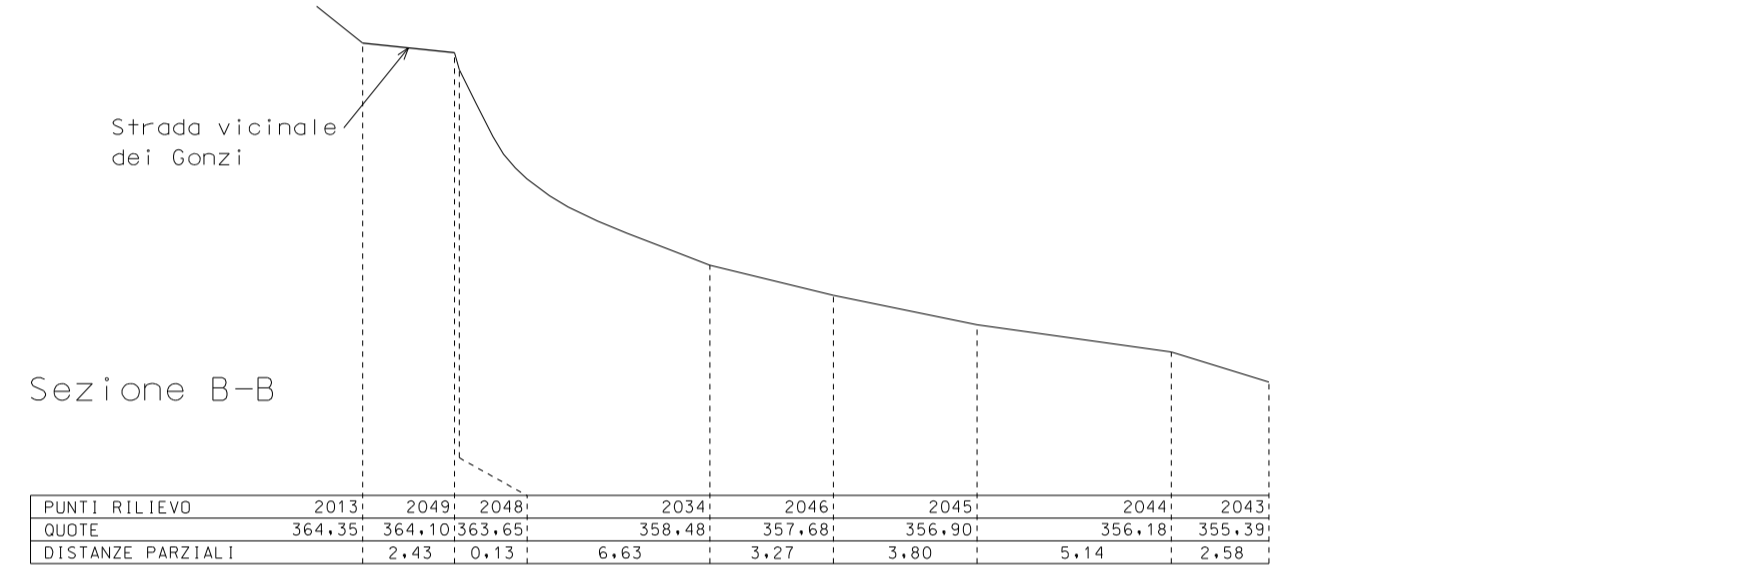


Legenda

- 350.26 punto rilievo con quota
- ~ venute d'acqua
- ▨ area smottamento
- ∠ cono visuale

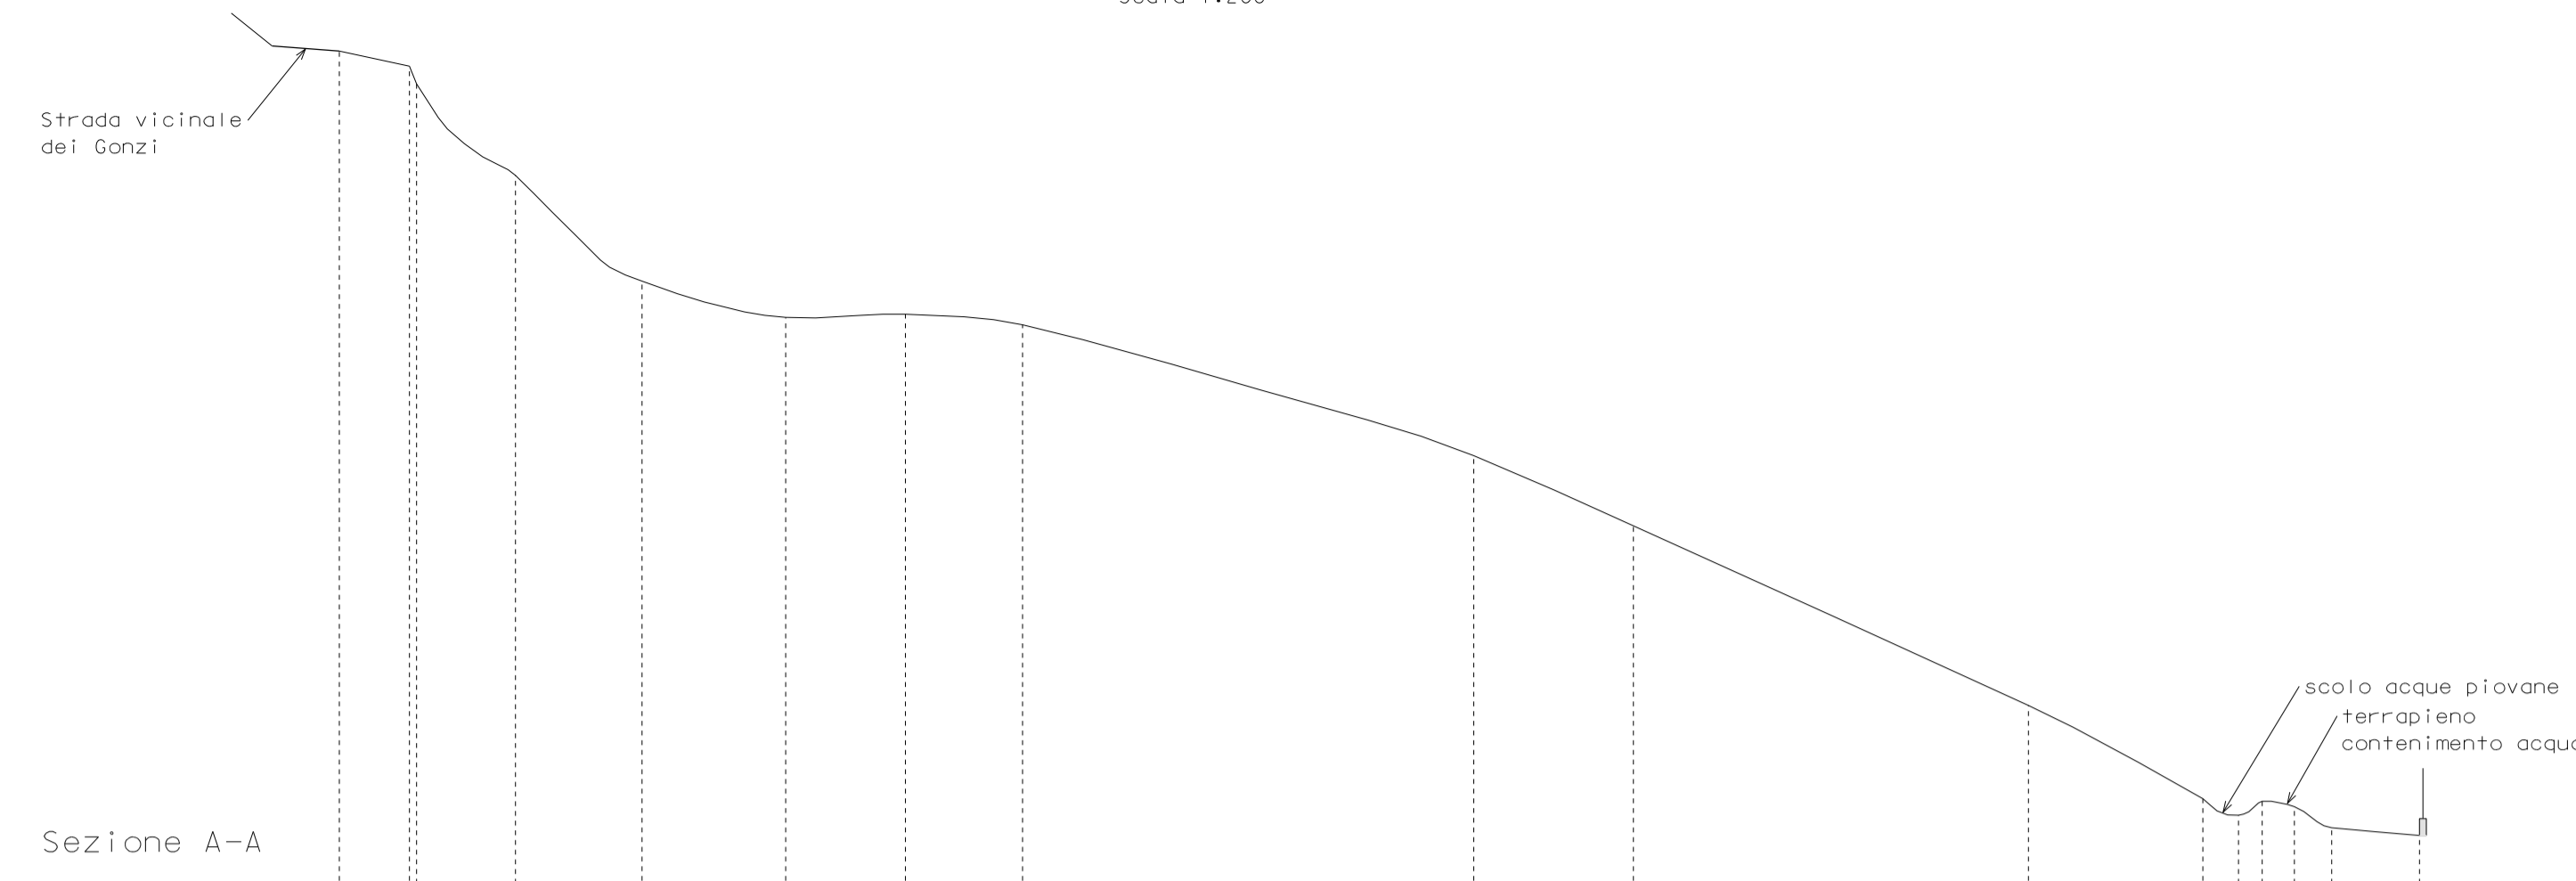

COMUNE DI SAN VITO DI LEGUZZANO  
PROVINCIA DI VICENZA

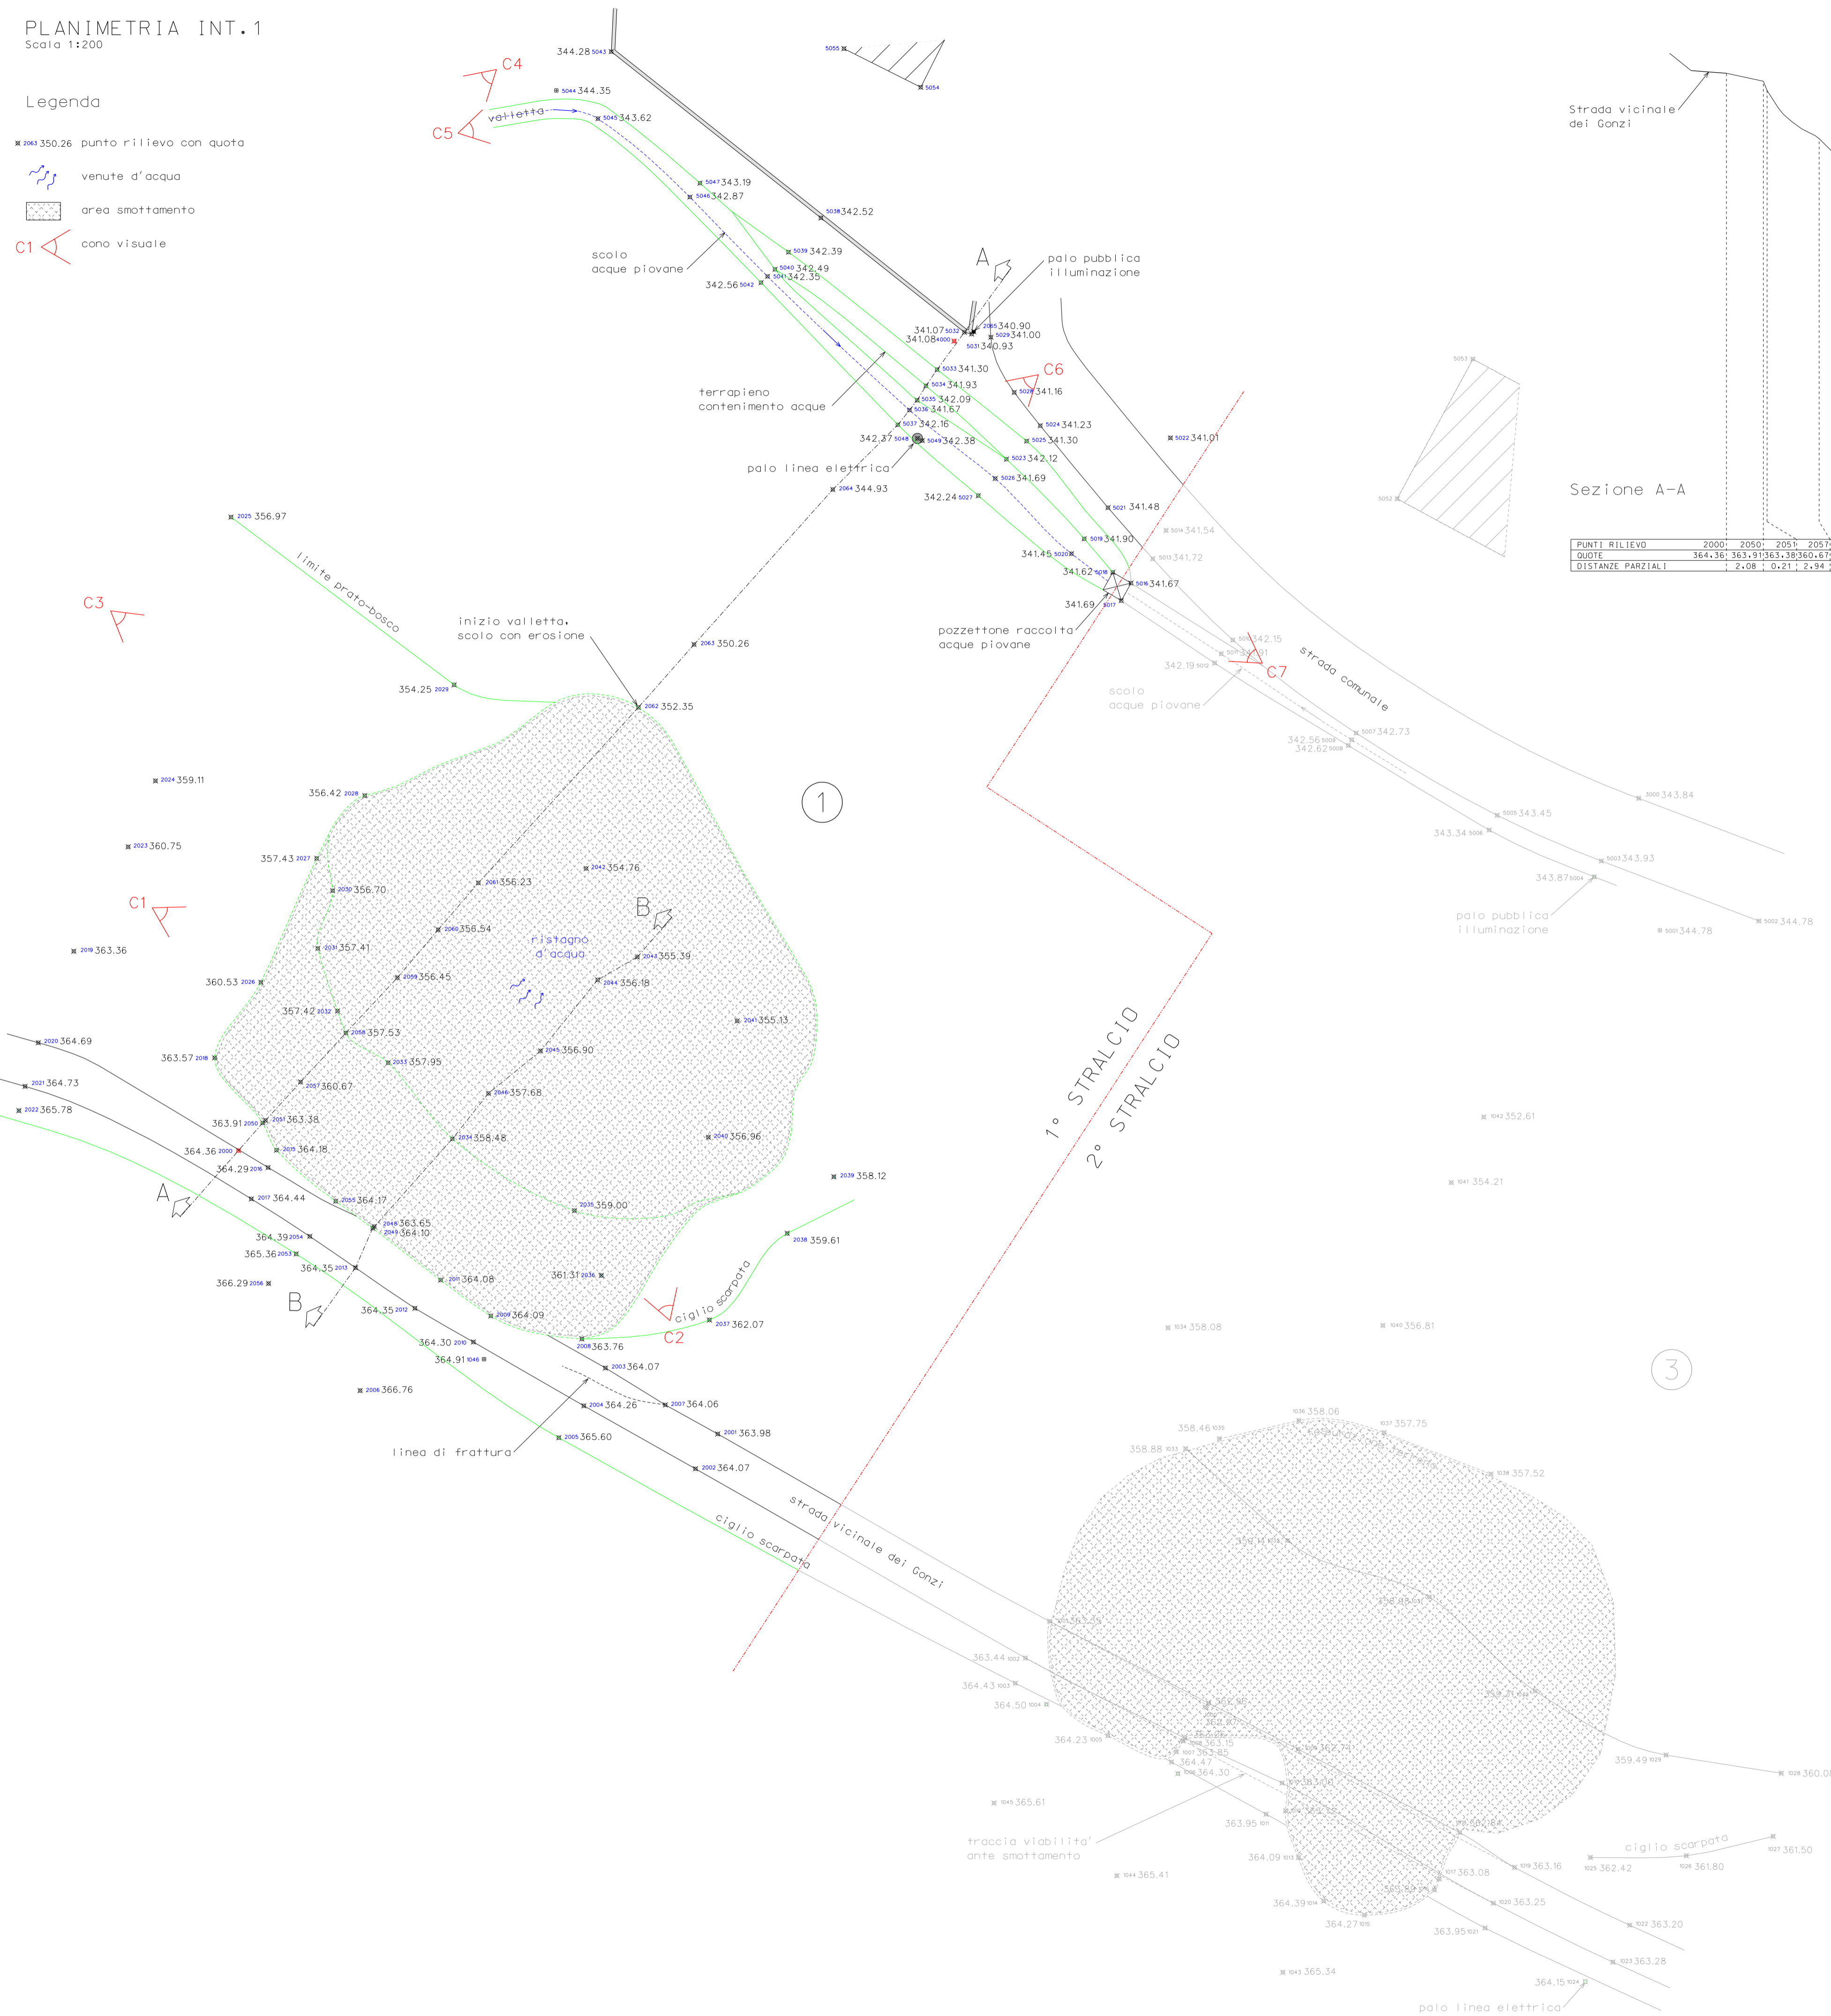

RICOSTRUZIONE STRADA VICINALE DEI GONZI  
VIA TASON "DI SOPRA"


**PROGETTO ESECUTIVO**  
1° STRALCIO - Intervento 1

PLANIMETRIA - SEZIONI  
STATO ATTUALE

Elaborato  
**2**

Data	Scala	Rilievo	Disegnatore
31 luglio 2017	1:200		(Geom. Stefano Zoppello)

Il Progettista	Il Committente
(Dr. Forestale Giorgio Cocco)	(Comune di San Vito di Leguzzano)

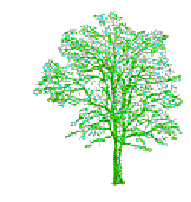

**GIORGIO COCCO**  
Dottore in Scienze Forestali  
Piazzetta Ariotti, 1 - I - 36015 SCHIO (VI)  
Tel - fax 0445.532323 - cell. 333.594719  
e-mail: [cboco@teletu.it](mailto:cboco@teletu.it)  
pec: [giorgio.cocco@epap.com@pec.it](mailto:giorgio.cocco@epap.com@pec.it)

A termini di Legge la proprietà di questo elaborato è riservata. Si fa divieto di riproduzione e comunicazione a terzi senza autorizzazione scritta con firma e timbro professionali posti in calce.