






VISTA AEREA

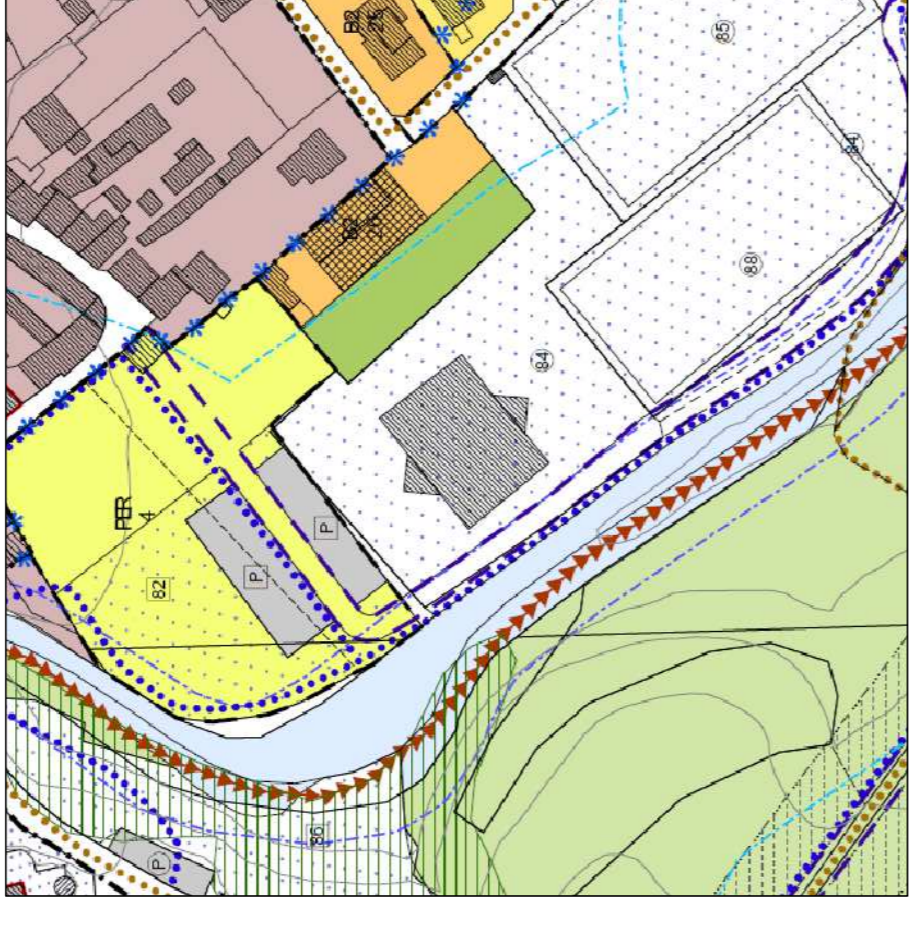

ESTRATTO PRG

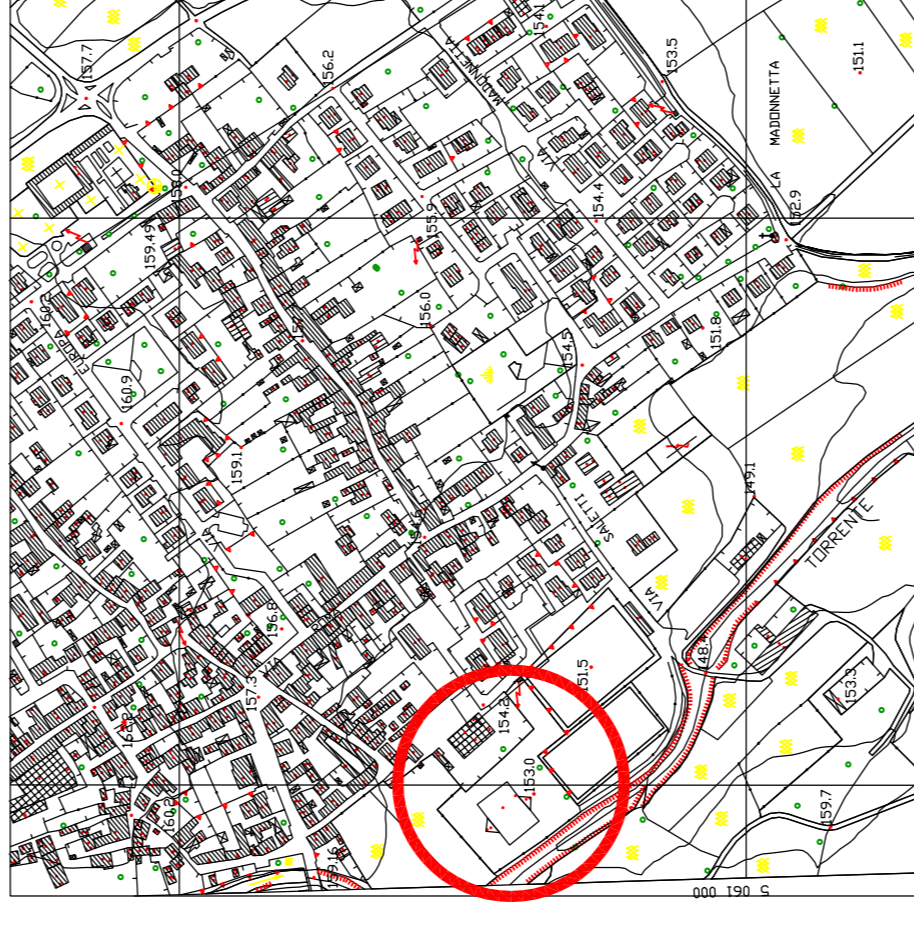

ESTRATTO CTR

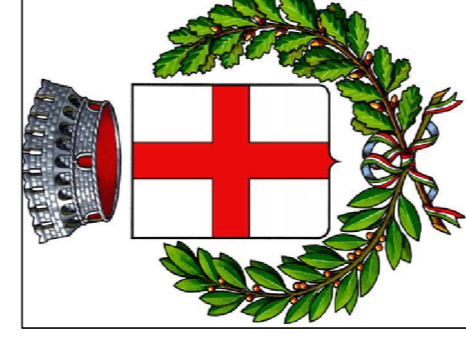

COMUNE DI SAN VITO DI LEGUZZANO
PROVINCIA DI VICENZA

RIQUALIFICAZIONE URBANA E
MANUTENZIONE DI ALCUNI
TRATTI STRADALI 2018
PRIMO STRALCIO

PROGETTO E DIREZIONE DEI LAVORI:
ING. DAVIDE GONZATO
via Legione Antonini, 135/C
36100 Vicenza (VI)
Tel.- Fax. 0444.541869
e-mail: davide.archingegno@ilbero.it

COMMITTENTE
COMUNE DI SAN VITO DI LEGUZZANO

RESPONSABILE UNICO PROCEDIMENTO
GEOM. MASSIMO NEFFARI

DATA: 21.09.2018




PROGETTO
ESECUTIVO

TAVOLA 01.A

PROGETTO

Intervento n°1
Palestra Comunale di
Via Mons. Snichelotto

scala 1:200

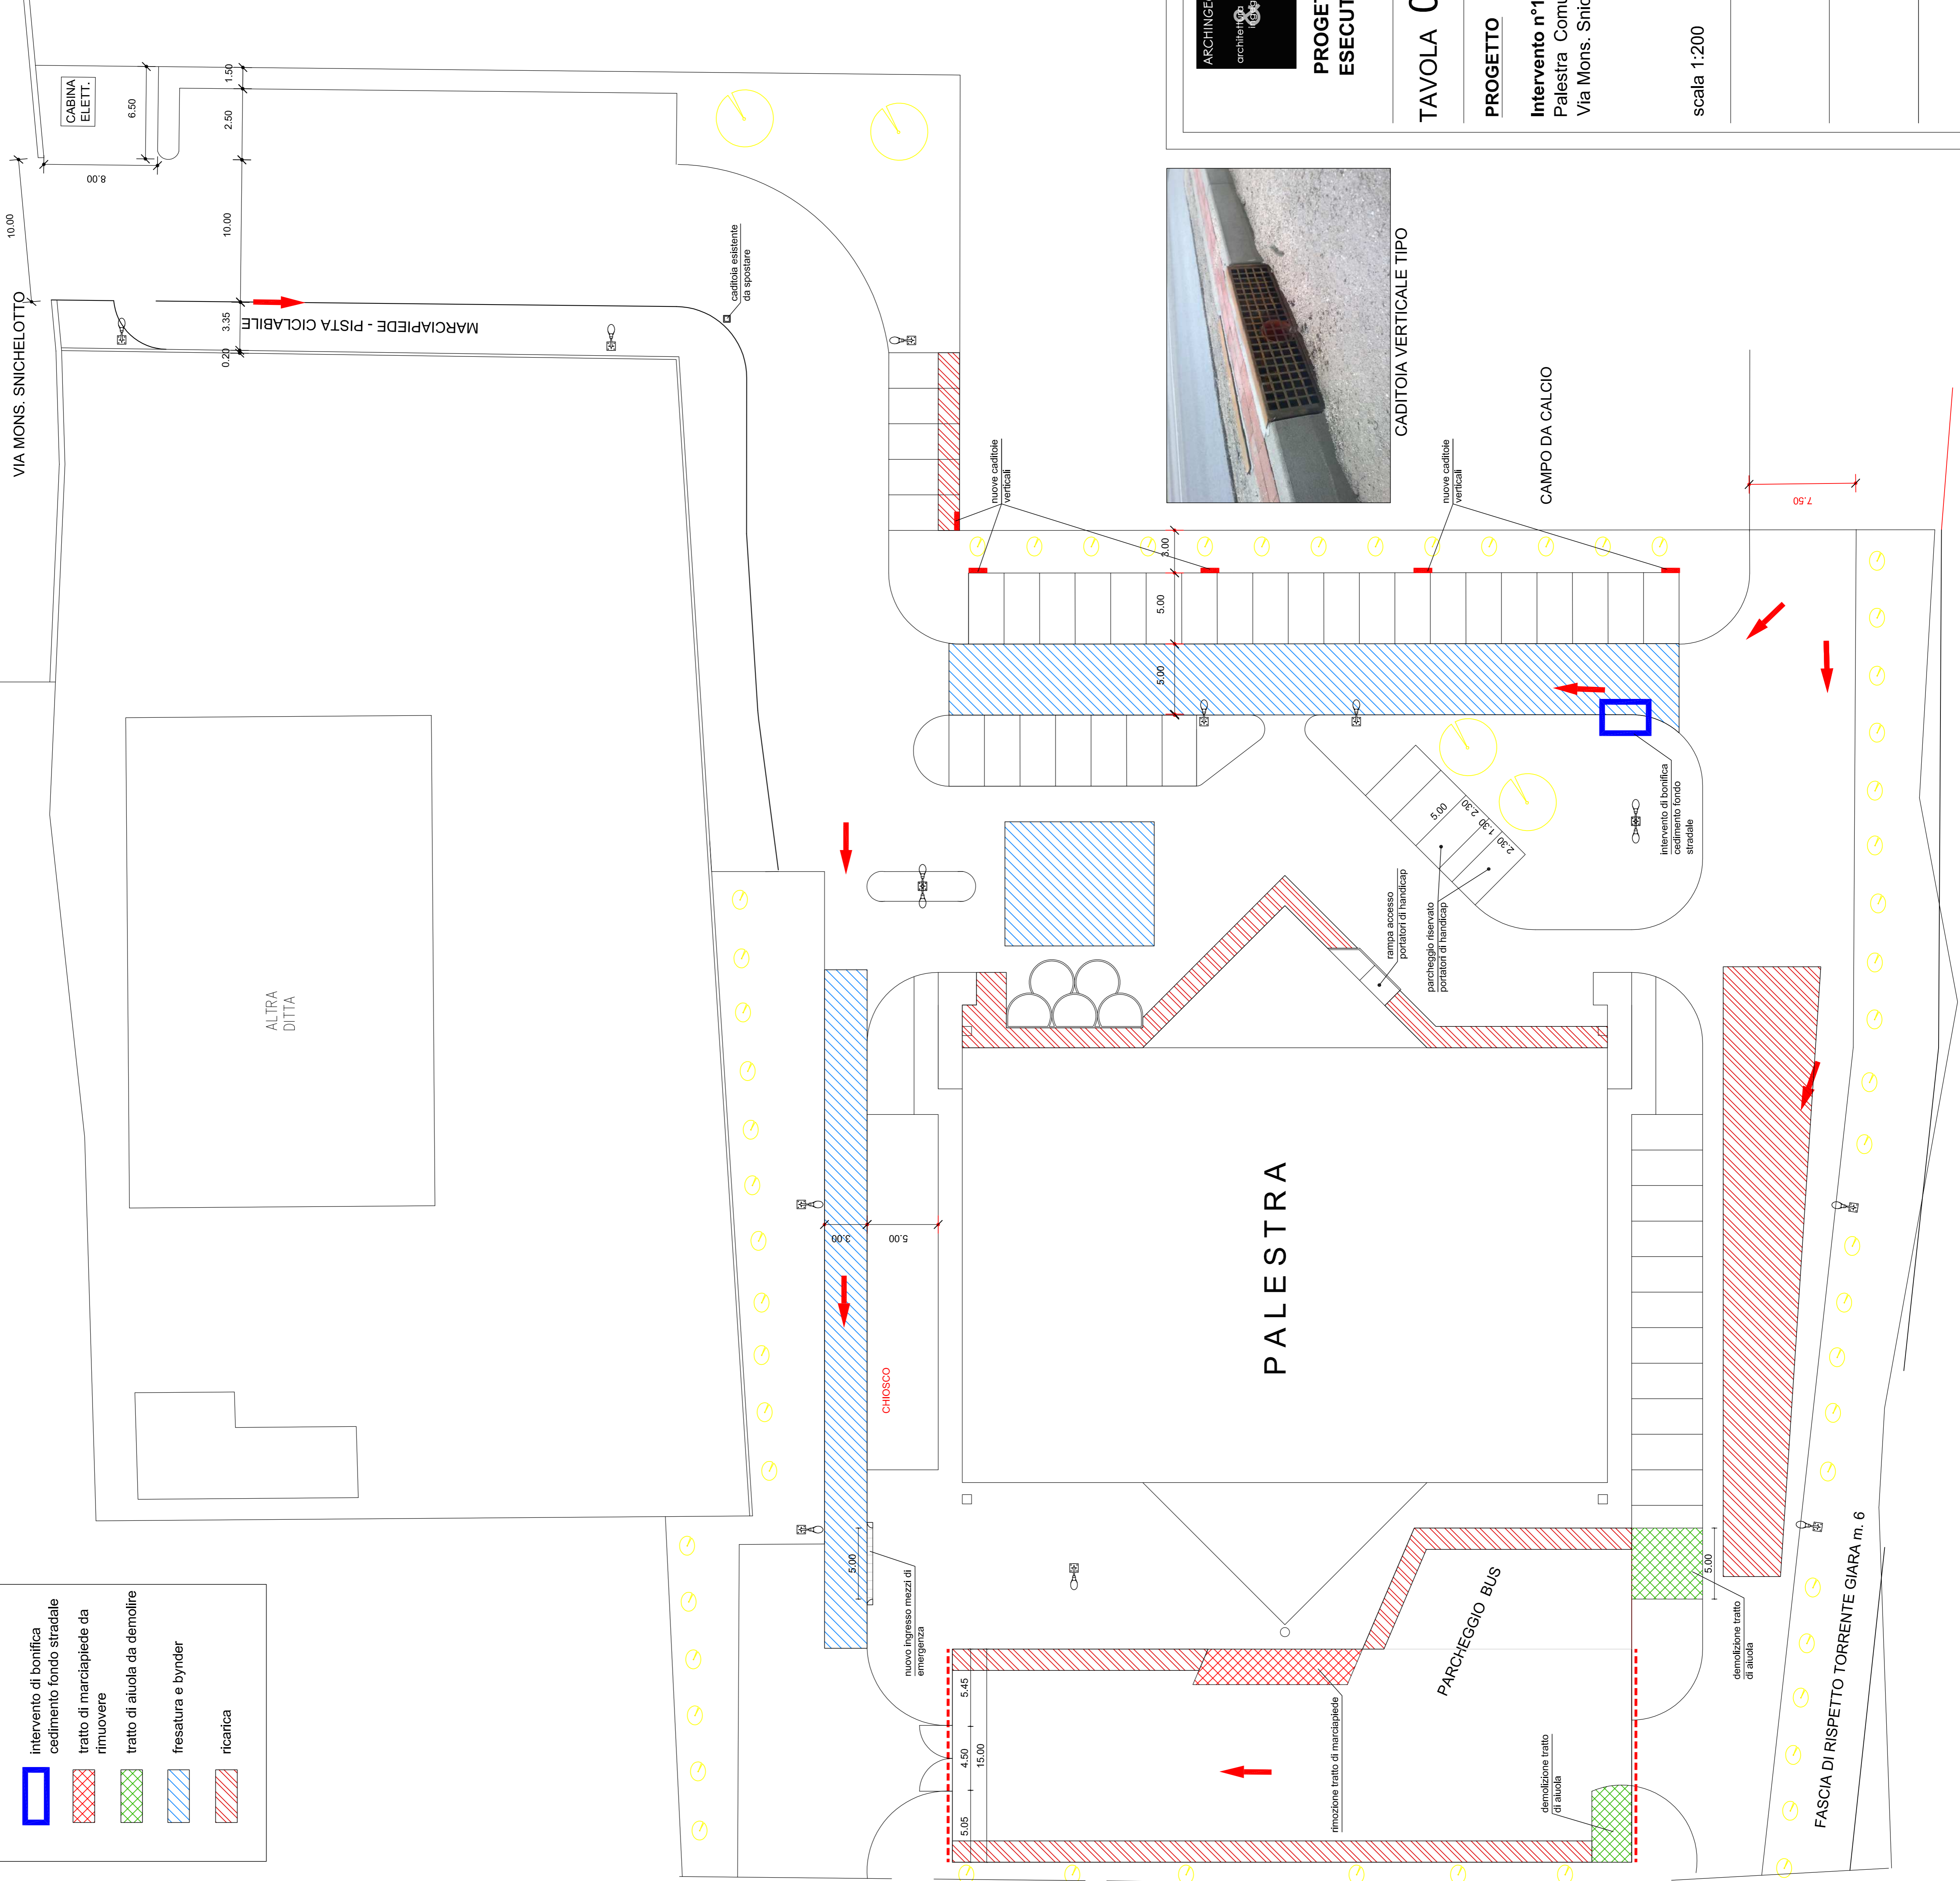

LEGENDA:

	intervento di bonifica cedimento fondo stradale
	tratto di marciapiede da rimuovere
	tratto di aiuola da demolire
	fresatura e bynder
	ricarica

OPERA PROTETTA AI SENSI DELLA LEGGE 22 APRILE 1984 N. 4883, TESTO AGGIORNATO AL DECRETO LEGISLATIVO N. 68/2002. TUTTI I DIRITTI RISERVATI.
QUACUNSA RIPRODUZIONE ED UTILIZZAZIONE ANCHE PARZIALE NON AUTORIZZATA SENZA PERMESSA A. ROMA DI LEGGE